


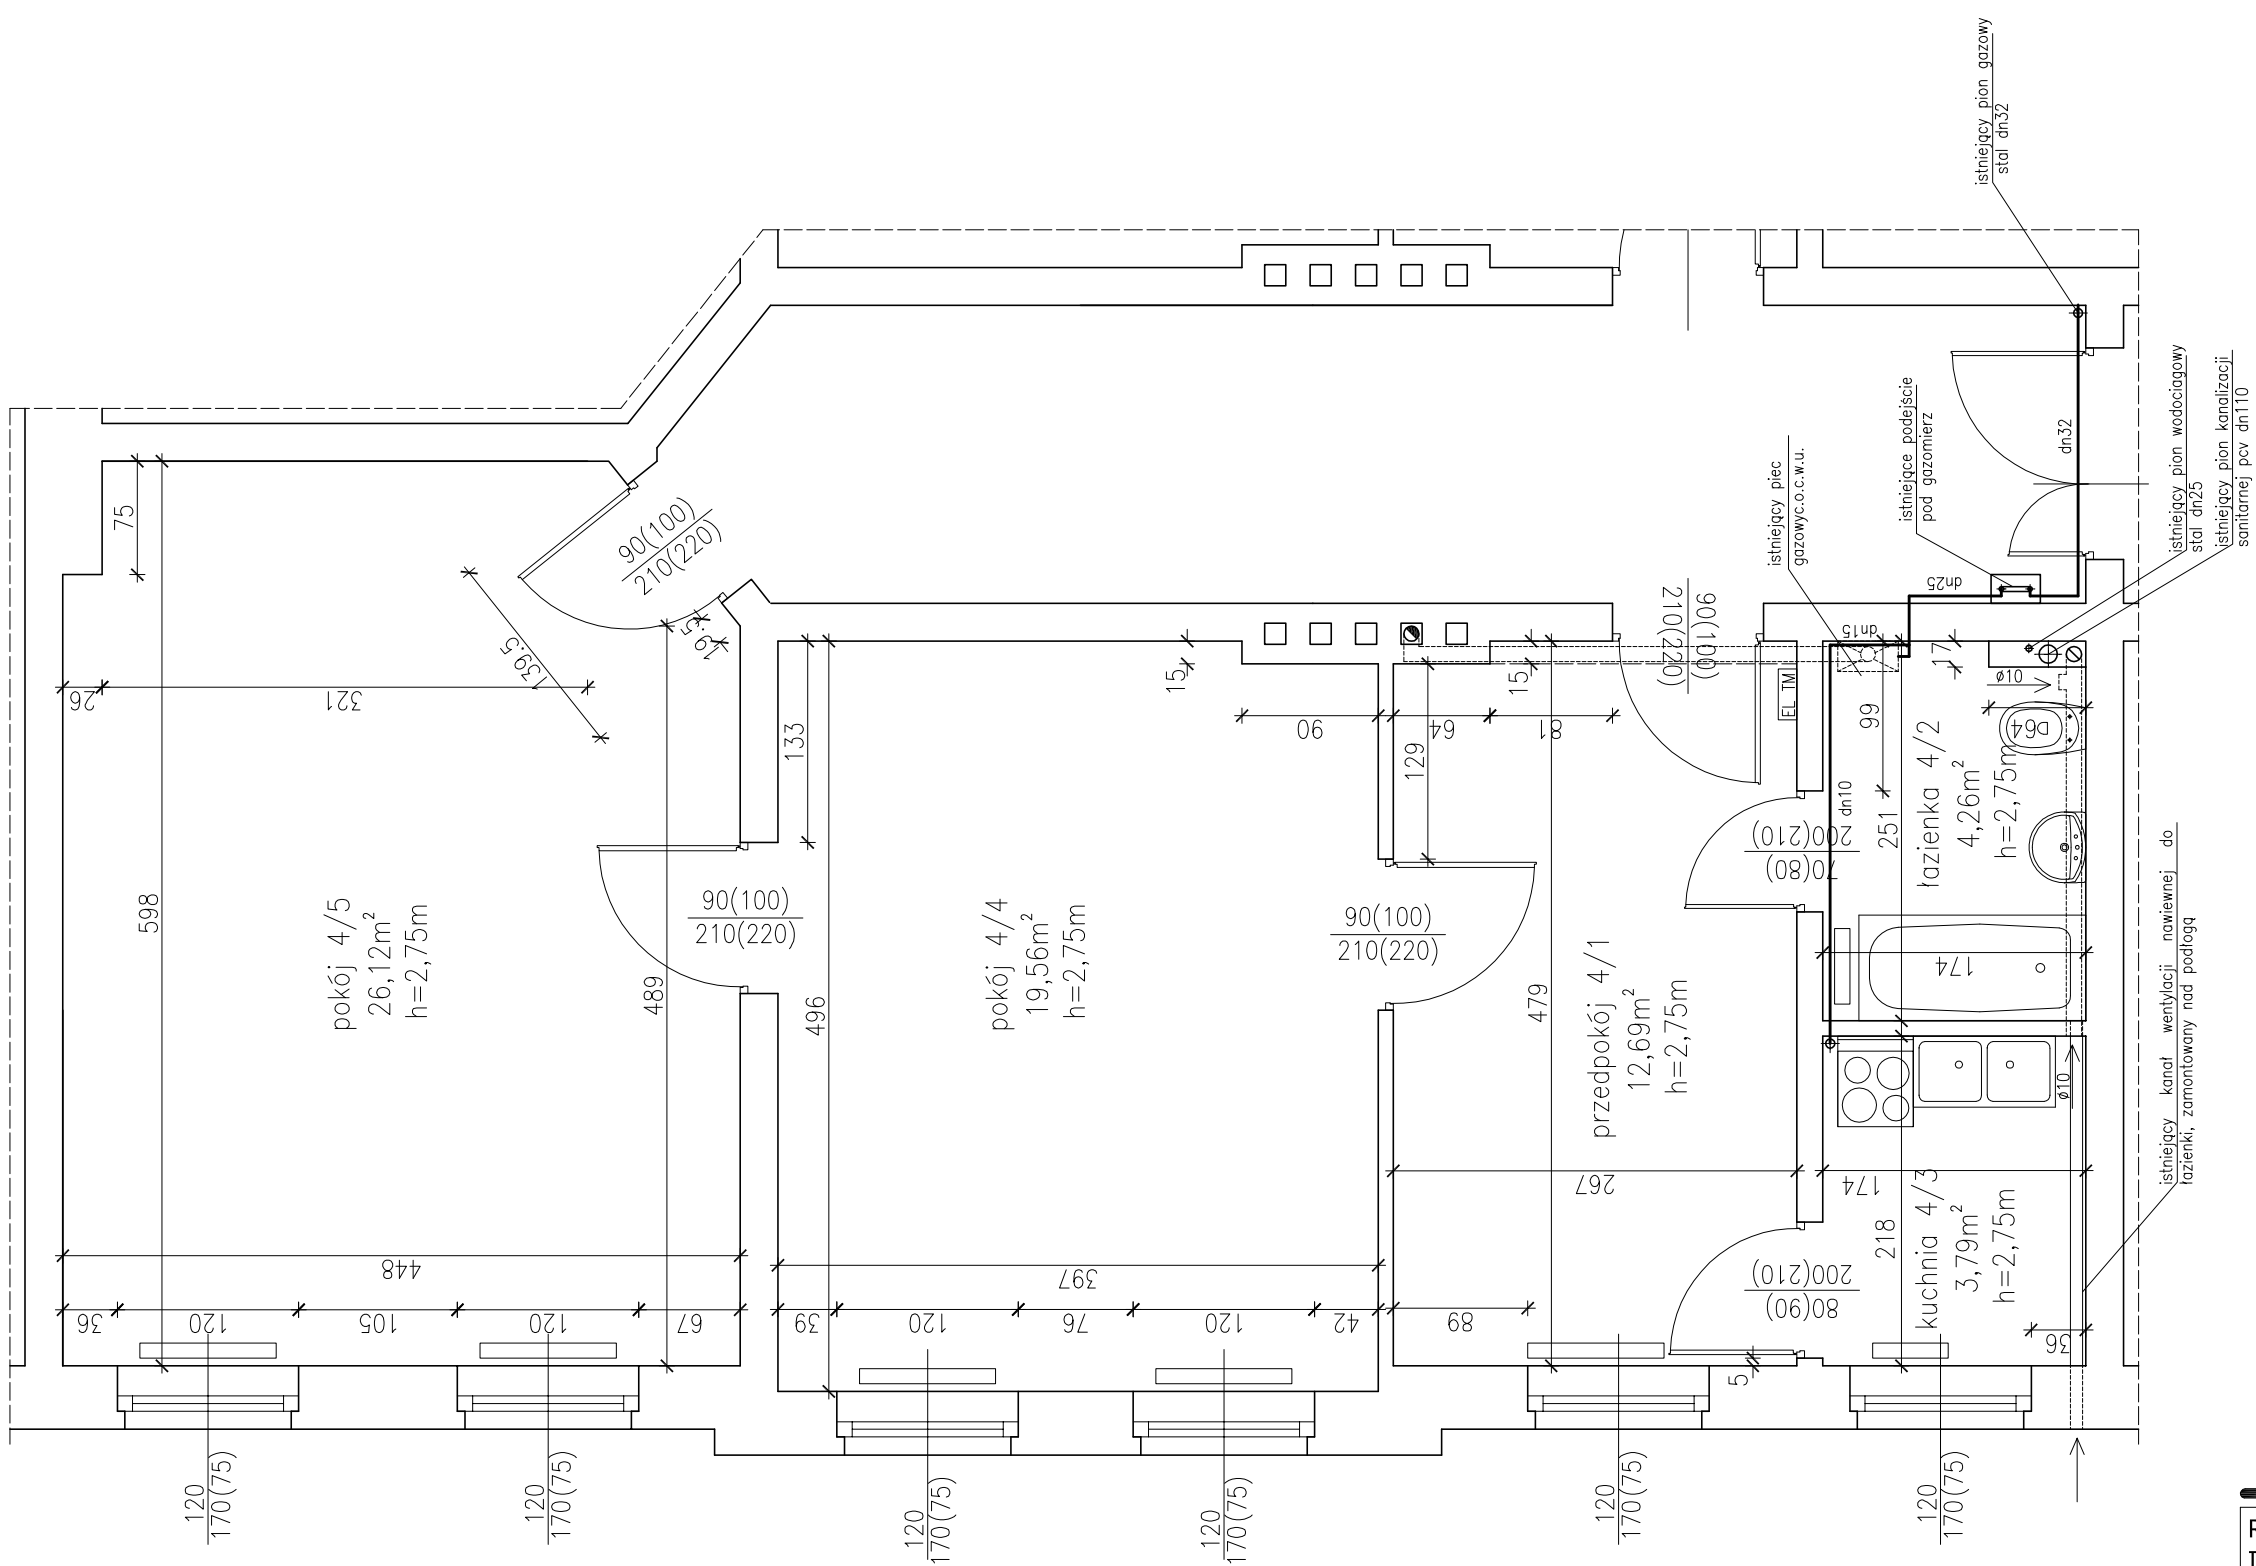

ELEMENTY ISTNIEJĄCE

ISTNIEJĄCA INSTALACJA GAZU


OPIS STOLARKI DRZWIOWEJ  
80(90)  
200(210)

SZEROKOŚĆ W ŚWIETELNO-OŚCIEŻNICY (OTWORU W ŚCIANIE)  
WYSOKOŚĆ W ŚWIETELNO-OŚCIEŻNICY (OTWORU W ŚCIANIE)

OPIS STOLARKI OKIENNEJ  
250  
130(90)

SZEROKOŚĆ OTWORU W ŚCIANIE  
WYSOKOŚĆ OTWORU W ŚCIANIE (WYS. PARAPETU NAD P.P.)

h – WYSOKOŚĆ POMIESZCZENIA

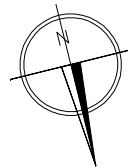

MESO ARCHITEKCI SPÓŁKA JAWNA  
MACIEJ MARSZAŁ, MICHAŁ MARSZAŁ  
ul. Wyczółkowskiego 67, 80-147 Gdańsk  
NIP 5833167962, REGON 222092295  
mesoarchitekci.pl

|   |   |      |
|---|---|------|
| RZUT MIESZKANIA<br>INWENTARYZACJA   |   | 1:50 |
| LOKAL MIESZKALNY NR 4 ZLOKALIZOWANY NA I PIĘTRZIE<br>W BUDYNKU MIESZKALNYM WIELORODZINNYM<br>GDAŃSK WRZESZCZ, UL. ROMUALDA TRAUGUTTA 7                           |   |      |
| PROJEKTOWAŁ:<br>mgr inż. arch. MACIEJ MARSZAŁ<br>Uprawnienia budowlane<br>do projektowania bez ograniczeń<br>w specjalności architektonicznej<br>Nr 4034 /Gd./89 | SPRAWDZIŁ:<br>mgr inż. arch. MICHAŁ MARSZAŁ<br>Uprawnienia budowlane<br>do projektowania bez ograniczeń<br>w specjalności architektonicznej<br>Nr PO/KK/248/2008 |      |
| PW<br>ARCHITEKTURA   | 2016 PAŹDZIERNIK   | 02   |