


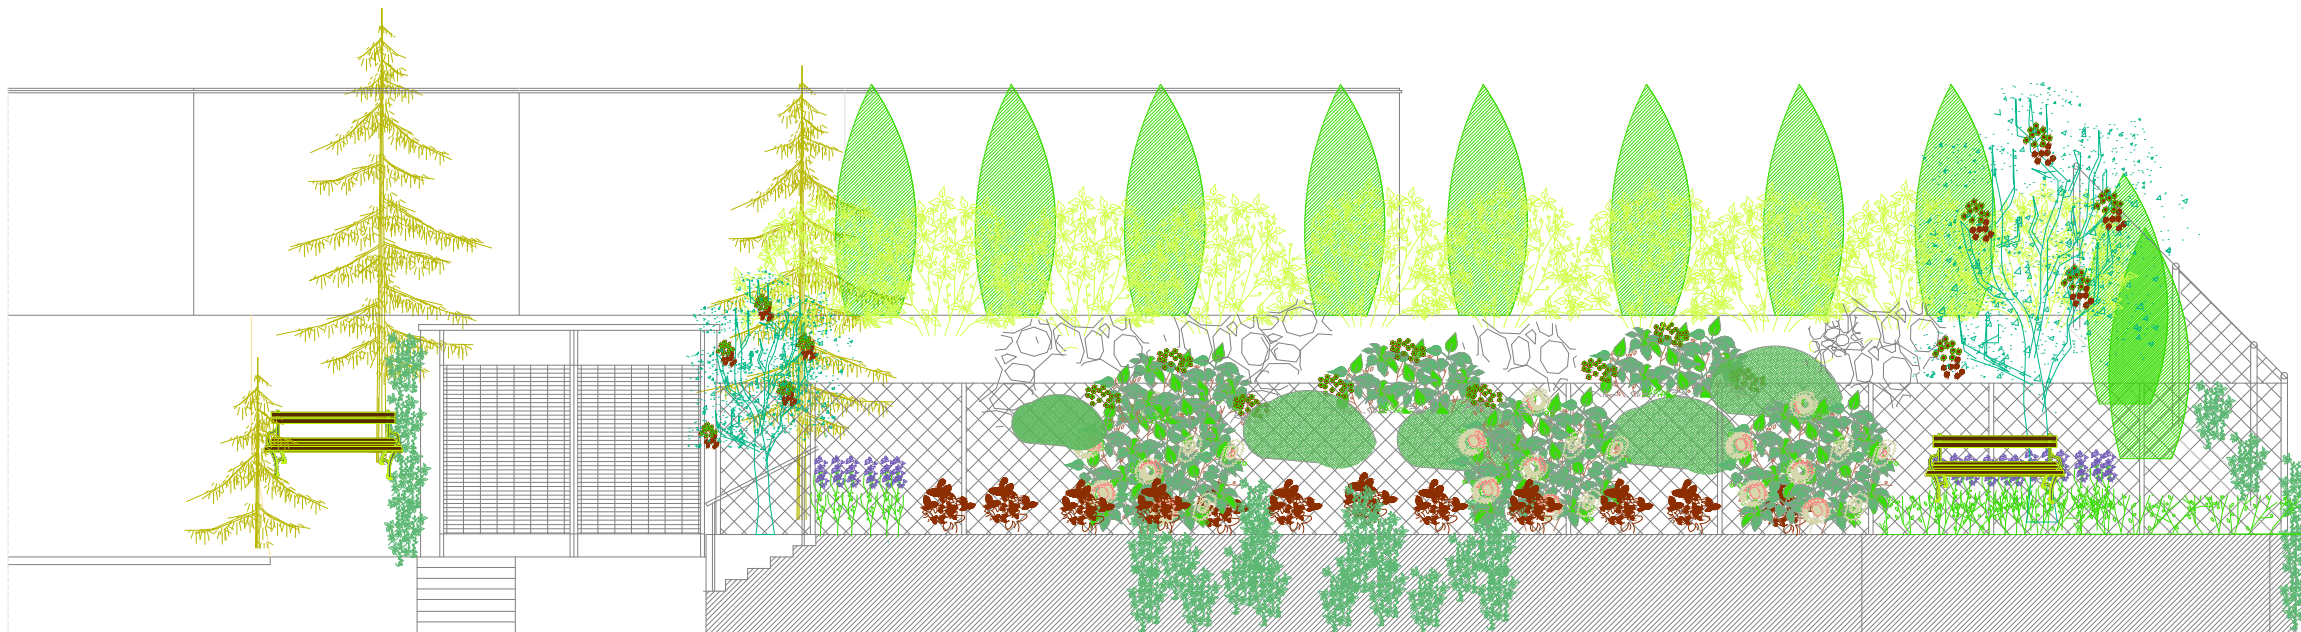


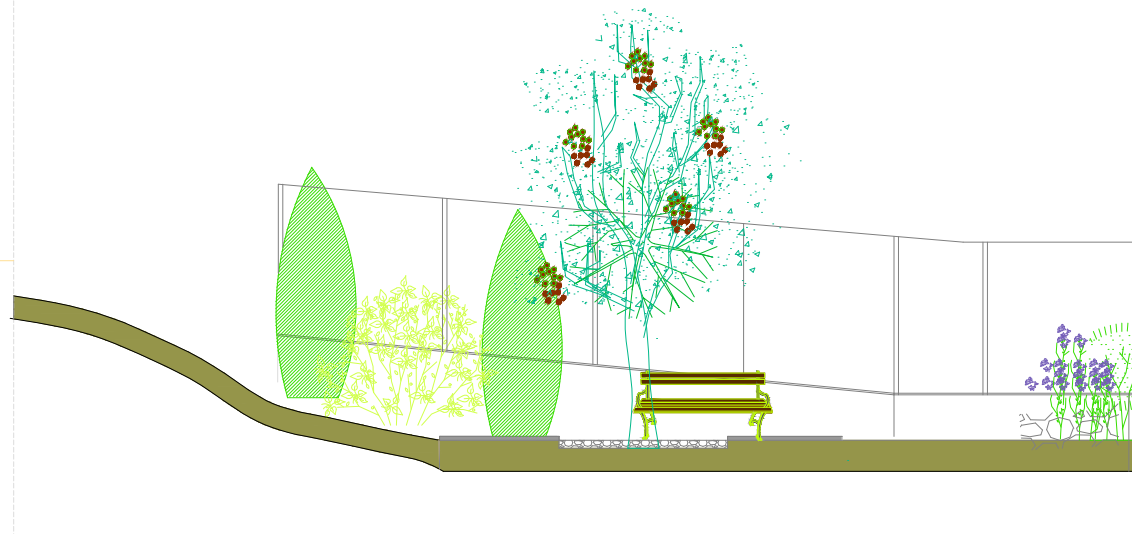

A-A

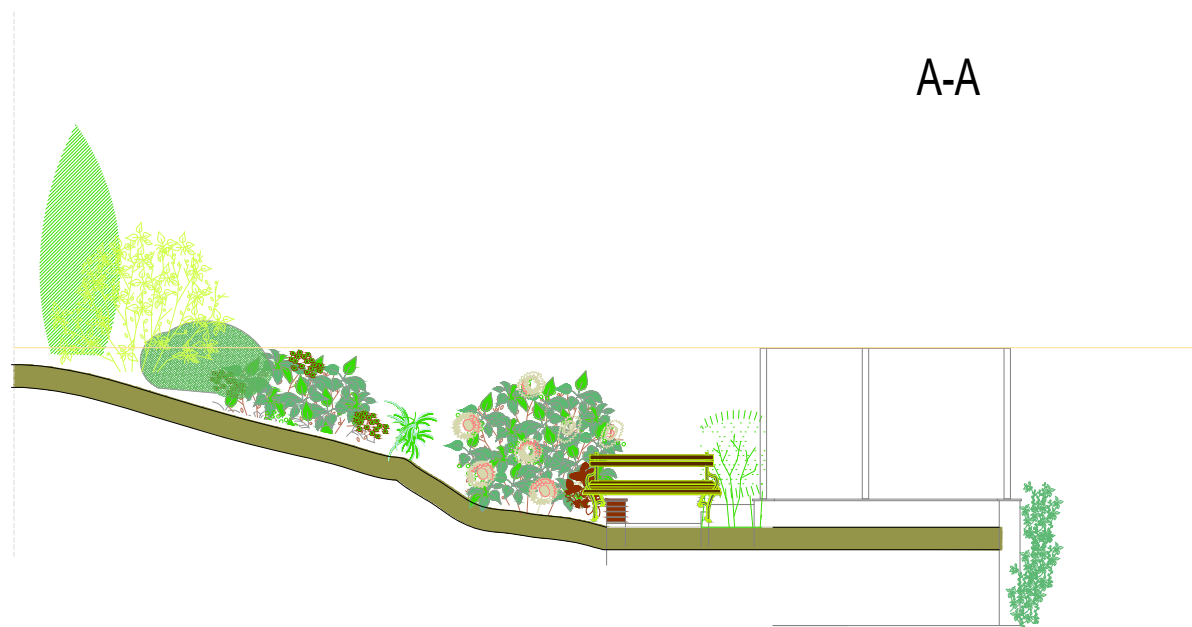

C-C

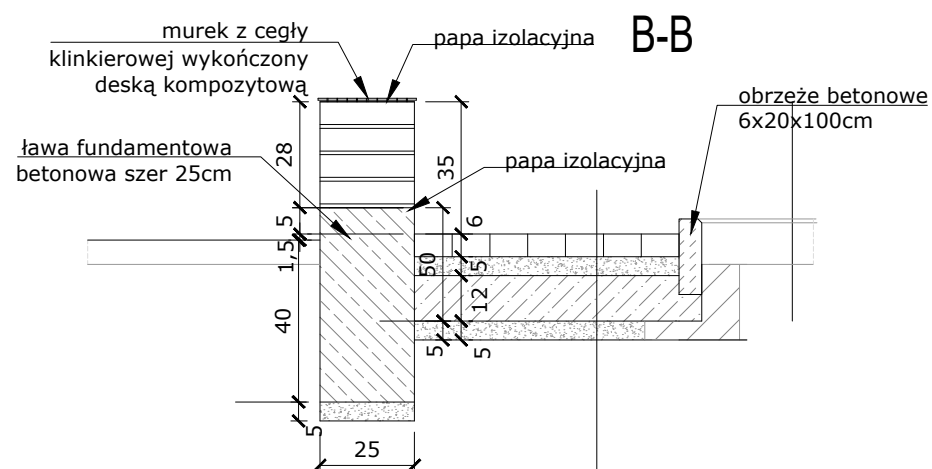

kostka betonowa gr 6 cm
warstwa podsypki piaskowej stabilizowanej cementem gr 5 cm
chudy beton -12 cm
posypka piaskowa stabilizowana cementem gr 5 cm

ZAKRES PRAC:

- USUNIĘCIE SAMOSIEWEK KRZEWÓW I DRZEW OWOCOWYCH
- WYKONANIE NAWIERZCHNI CHODNIKA ORAZ PLACU WEW. Z KOSTKI BETONOWEJ Z WYKONANIEM MURKA Z CEGŁY KLINKIEROWEJ WYS. OK 60 CM;
- WYKONANIE NAWIERZCHNI DOJŚCIA DO MIEJSCA WYPOCZYNKU Z PIASKOWCA;
- WYKONANIE NOWYCH NASADZEŃ ZIELENI NISKIEJ I ŚREDNIOWYSOKIEJ Z CZĘŚCIOWĄ WYMIANĄ ZIEMI URODZAJNEJ;
- UMOCOWANIE BOWŁÓKNINY ORAZ WYŁOŻENIE ZIEMI KORĄ I OTOCZAKAMI I GRYSEM;
- WYKONANIE NAWIERCHNI TRAWNIKÓW;
- WYKONANIE ELEMENTÓW MAŁEJ ARCHITEKTURY ŁAWKI;
- WYMIANA ISTNIEJĄCEJ SIATKI OGRODZENIOWEJ I SŁUPKÓW ORAZ NAPRAWA COKOŁU OGRODZENIA ;

Barbara Dębny "ARCHITEKT DĘBNY" ul. Wojska Polskiego 46/9, 80-268 Gdańsk tel. 79 32 30 403			
Inwestor:	Wspólnota Mieszkaniowa ul. ZAKOPIAŃSKA 30D 80-142 Gdańsk		
Temat:	TEREN PRZY BUDYNKU MIESZKALNYM WIELORODZINNYM- GDAŃSK ul.Zakopiańskiej 30D		
Projektant:mgr inż. arch. Barbara Dębny		Nr uprawnień: 08/Gd/00 PO-0934	Podpis: Data: 02-2017
Tytuł rys:		widoki A-A, B-B, C-C	Skala: 1:100 Nr rys. 4