




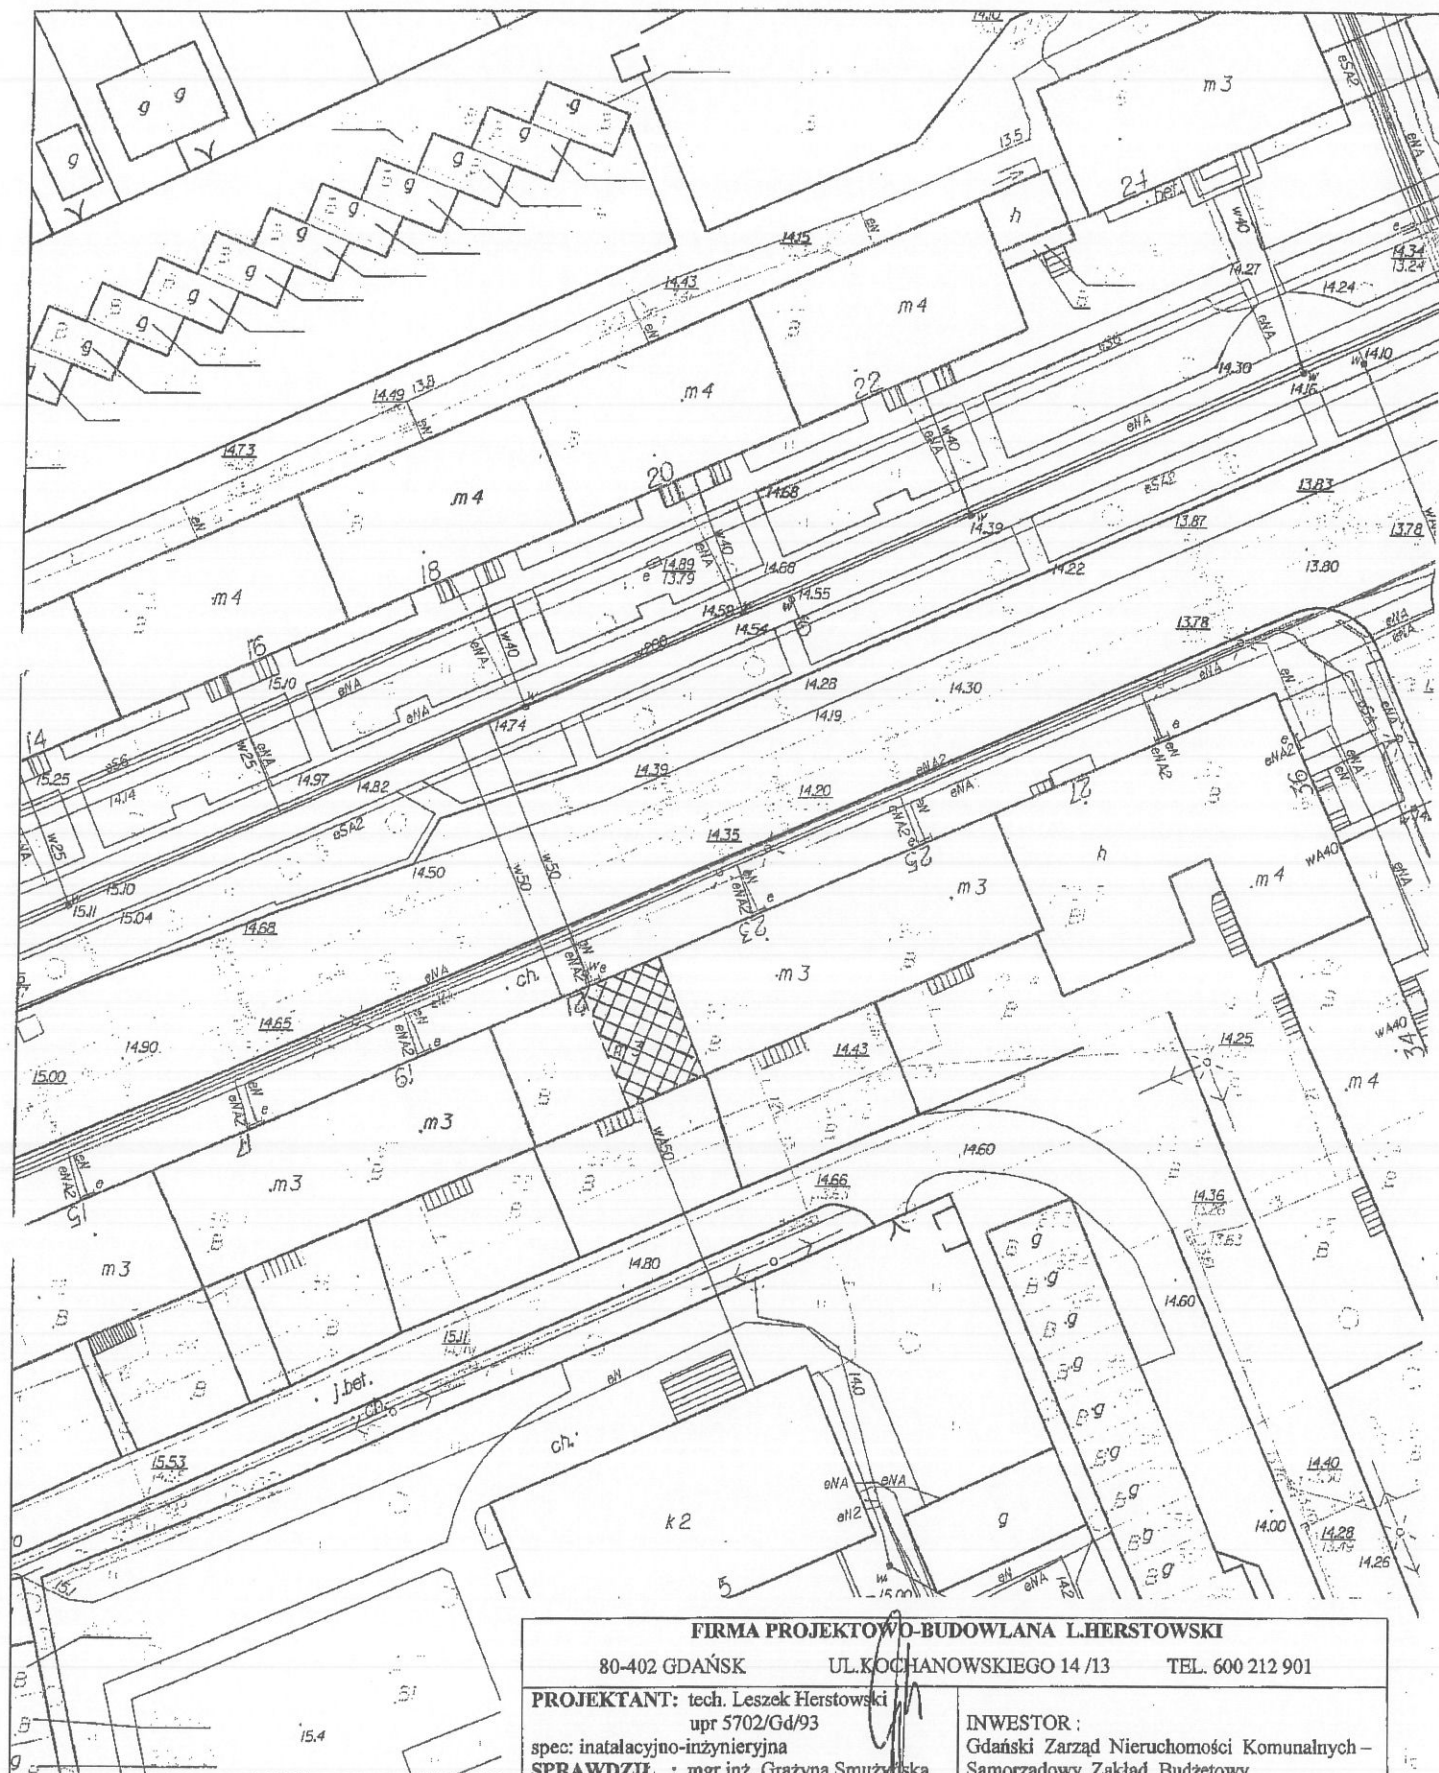


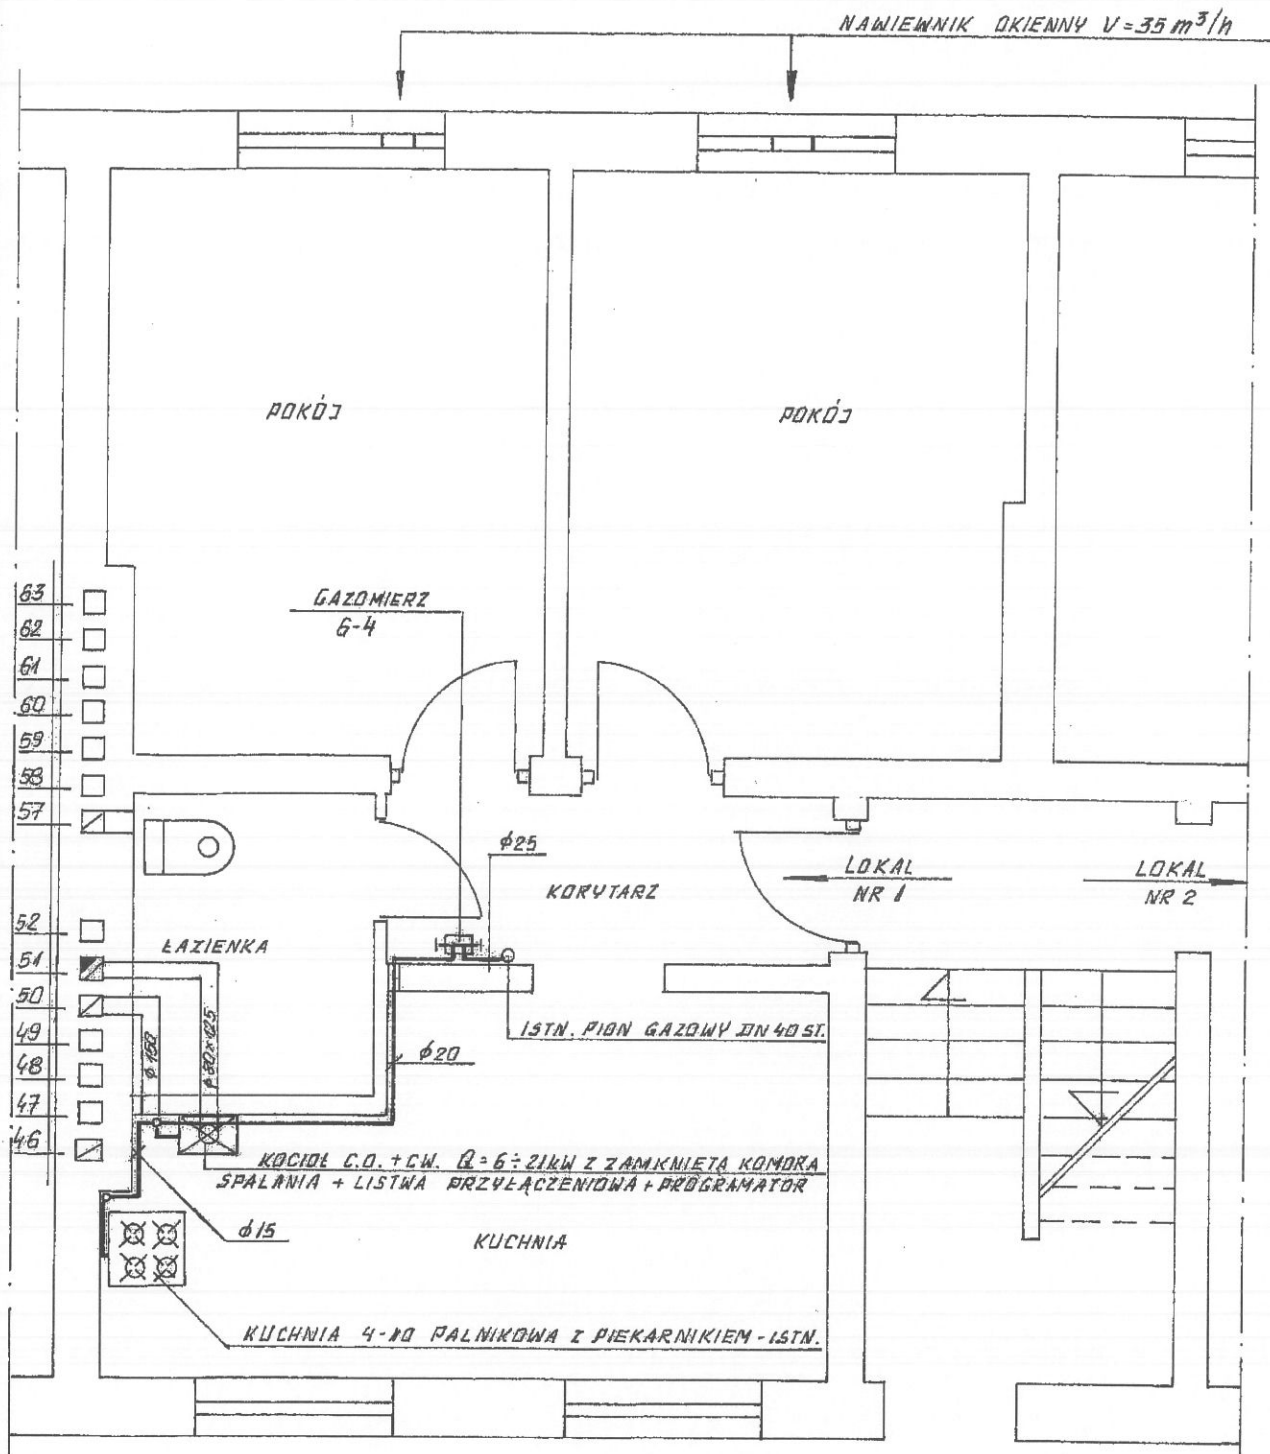


FIRMA PROJEKTOWO-BUDOWLANA L.HERSTOWSKI			
80-402 GDAŃSK		UL. KOCHANOWSKIEGO 14 /13	TEL. 600 212 901
PROJEKTANT: tech. Leszek Herstowski upr 5702/Gd/93		INWESTOR : Gdański Zarząd Nieruchomości Komunalnych – Samorządowy Zakład Budżetowy 80-254 Gdańsk ul. Partyzantów 74	
spec: instalacyjno-inżynierska			
SPRAWDZIŁ : mgr inż. Grażyna Smużńska upr 4141/GD/89		OBIEKT : Lokal mieszkalny nr 1 Gdańsk ul. Kościuszki 21 Proj. instalacji gazowej , c.o. oraz wodociągowych	
spec: instalacyjno-inżynierska			
BRANŻA: INSTALACJE SANIT.		FAZA: P.B.	
Data: 08. 2015	Skala: 1 : 50	NAZWA RYSUNKU: RZUT PARTERU (LOKAL NR 1) INSTALACJA GAZOWA	
		NR RYS. 2	

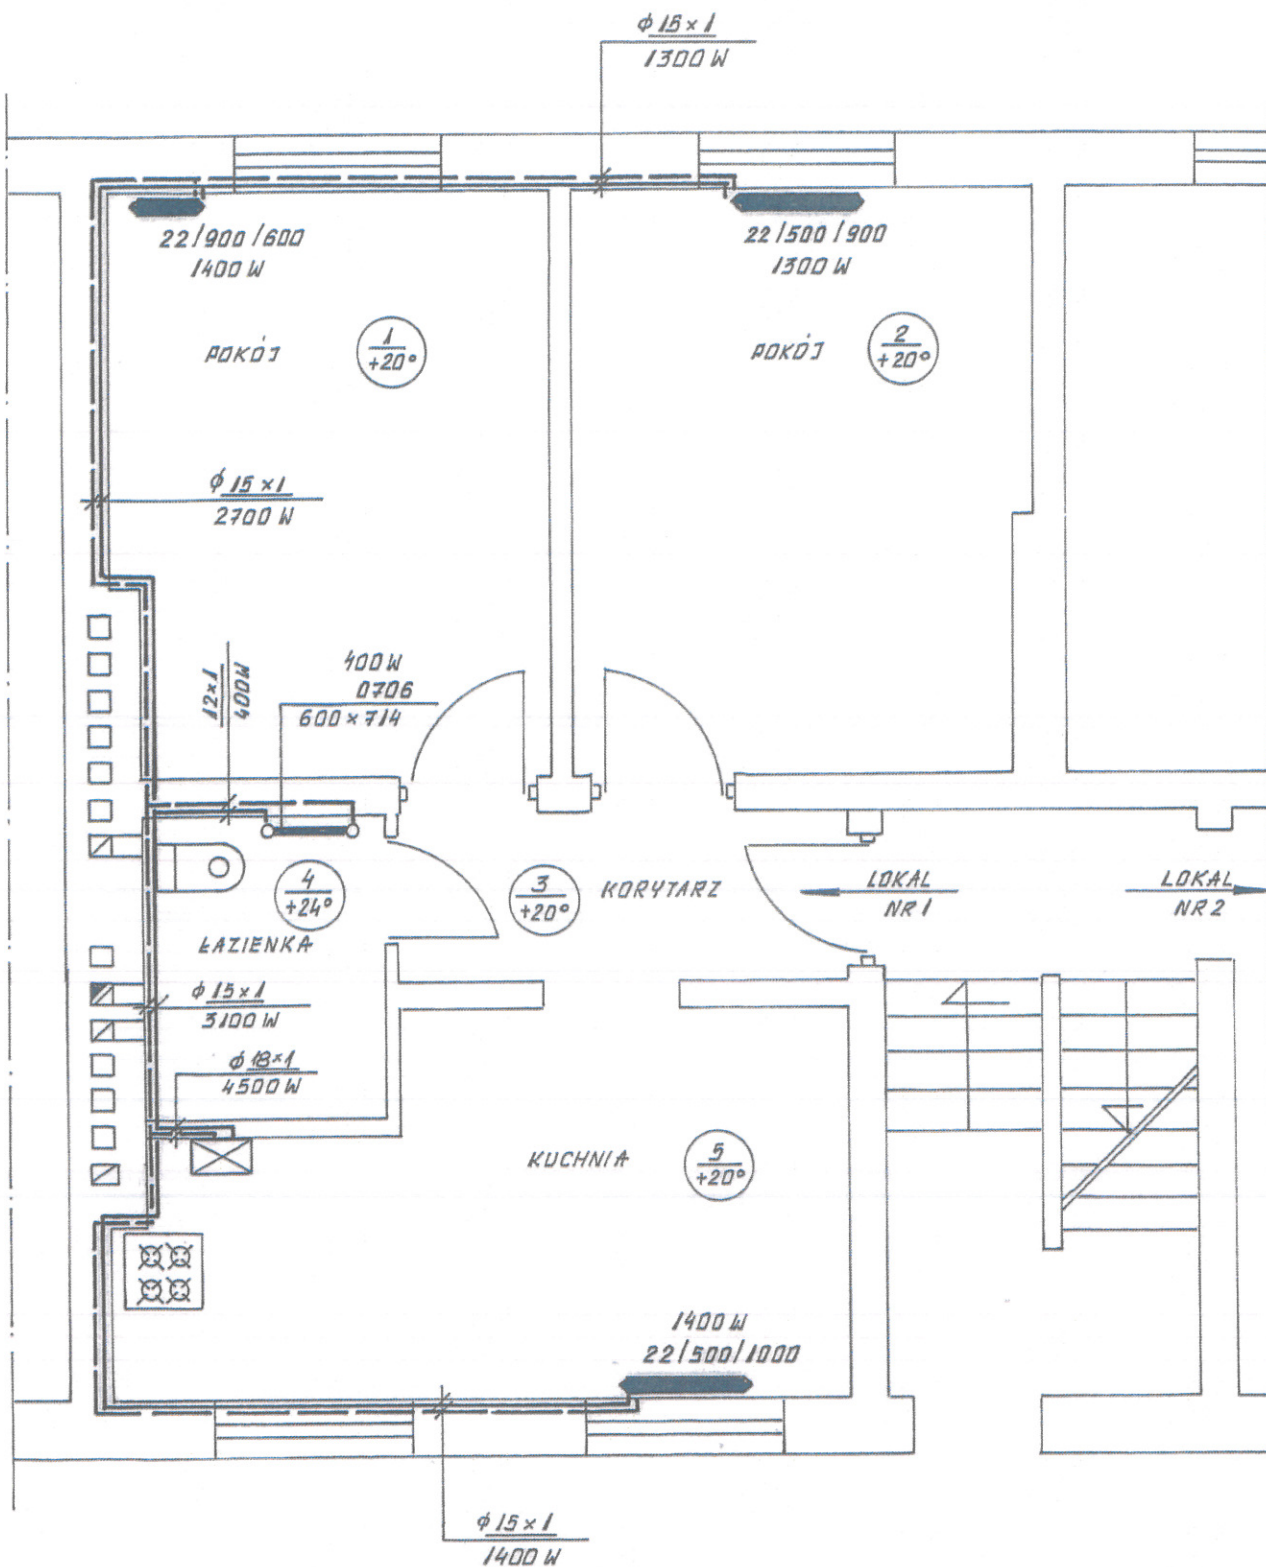

FIRMA PROJEKTOWO-BUDOWLANA L.HERSTOWSKI			
80-402 GDAŃSK		UL.KOCHANOWSKIEGO 14 /13	TEL. 600 212 901
PROJEKTANT: tech. Leszek Herstowski upr 5702/Gd/93 spec: inatacyjno-inżynieryjna		 INWESTOR : Gdański Zarząd Nieruchomości Komunalnych – Samorządowy Zakład Budżetowy 80-254 Gdańsk ul. Partyzantów 74	
SPRAWDZIŁ : mgr inż. Grażyna Smużyńska upr 4141/GD/89 spec: inatacyjno-inżynieryjna			
BRANŻA: INSTALACJE SANIT.		FAZA: P.B.	OBIEKT : Lokal mieszkalny nr 1 Gdańsk ul. Kościuszki 21 Proj. instalacji gazowej , c.o. oraz wodociagowych
Data: 08. 2015	Skala: 1 : 50	NAZWA RYSUNKU: RZUT PARTERU (LOKAL NR 1) INSTALACJA OGRZEWANIA LOKALOWEGO	NR RYS. 4

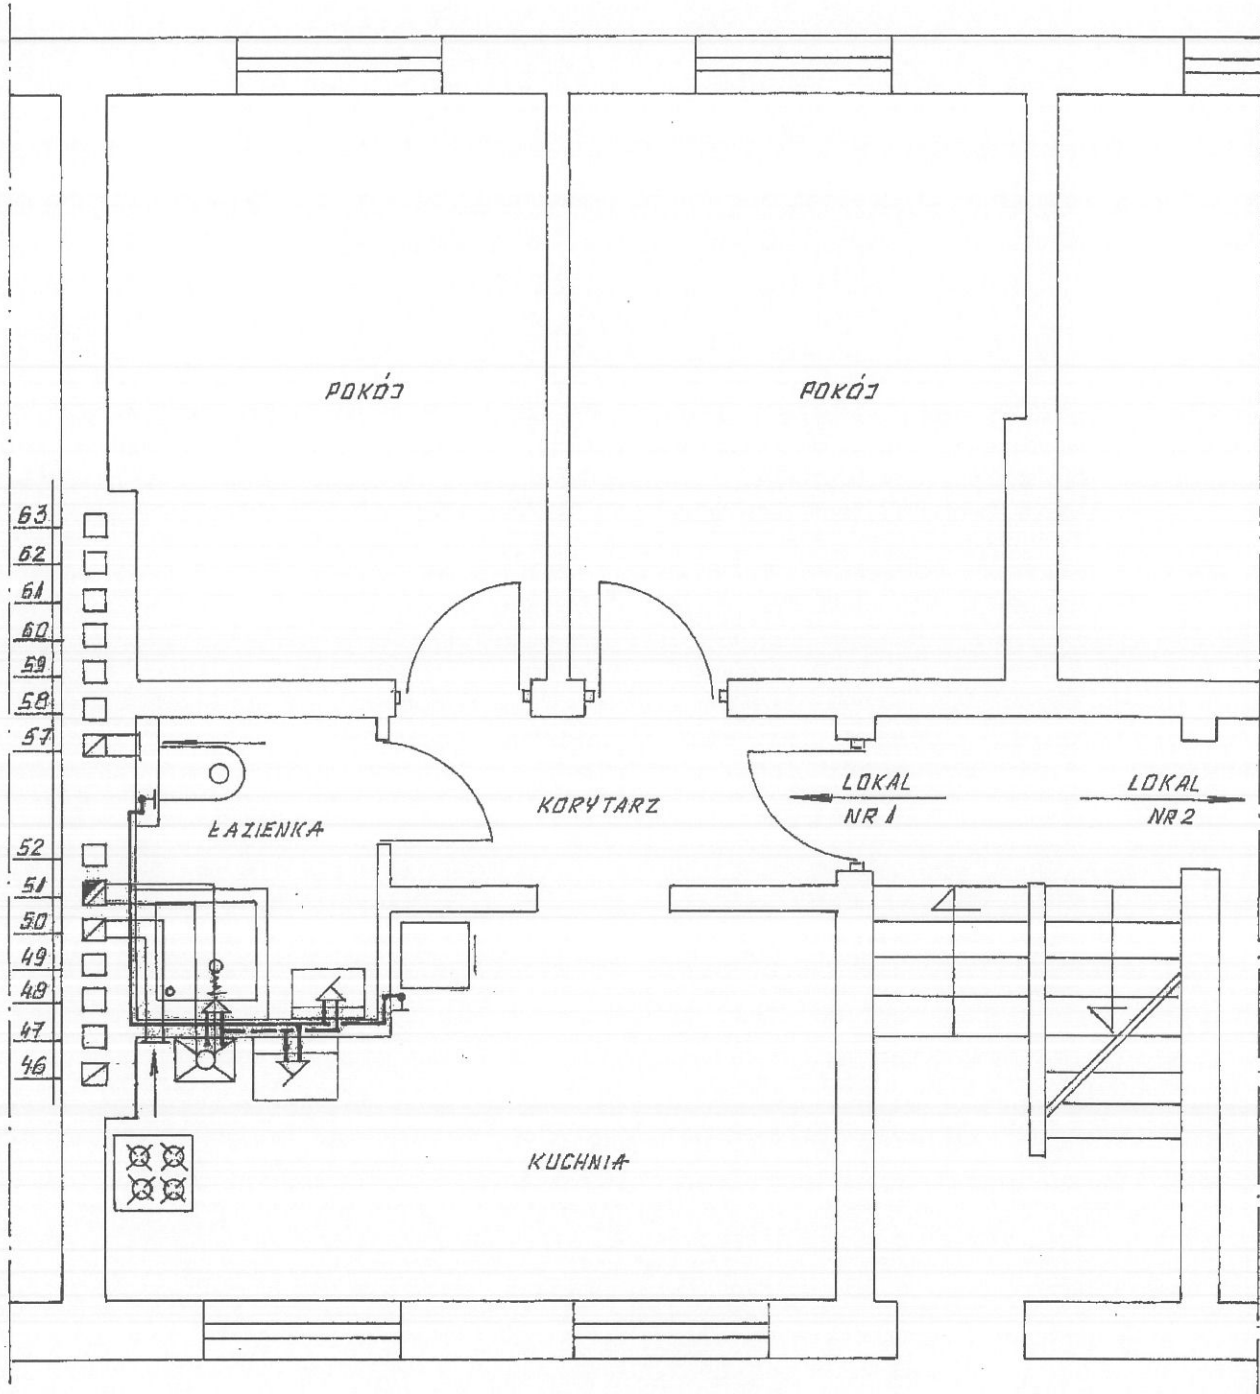

FIRMA PROJEKTOWO-BUDOWLANA L.HERSTOWSKI 80-402 GDAŃSK UL. KOCHANOWSKIEGO 14/13 TEL. 600 212 901			
PROJEKTANT: tech. Leszek Herstowski upr 5702/Gd/93		INWESTOR: Gdański Zarząd Nieruchomości Komunalnych – Samorządowy Zakład Budżetowy 80-254 Gdańsk ul. Partyzantów 74	
spec: instalacyjno-inżynierska SPRAWDZIŁ: mgr inż. Grażyna Smużyńska upr 4141/GD/89 spec: instalacyjno-inżynierska		OBIEKT: Lokal mieszkalny nr 1 Gdańsk ul. Kościuszki 21 Proj. instalacji gazowej, c.o. oraz wodociągowych	
BRANŻA: INSTALACJE SANIT.		FAZA: P.B.	
Data: 08. 2015	Skala: 1 : 50	NAZWA RYSUNKU: RZUT PARTERU (LOKAL NR 1) INSTALACJA WODOCIĄGOWA	NR RYS. 6

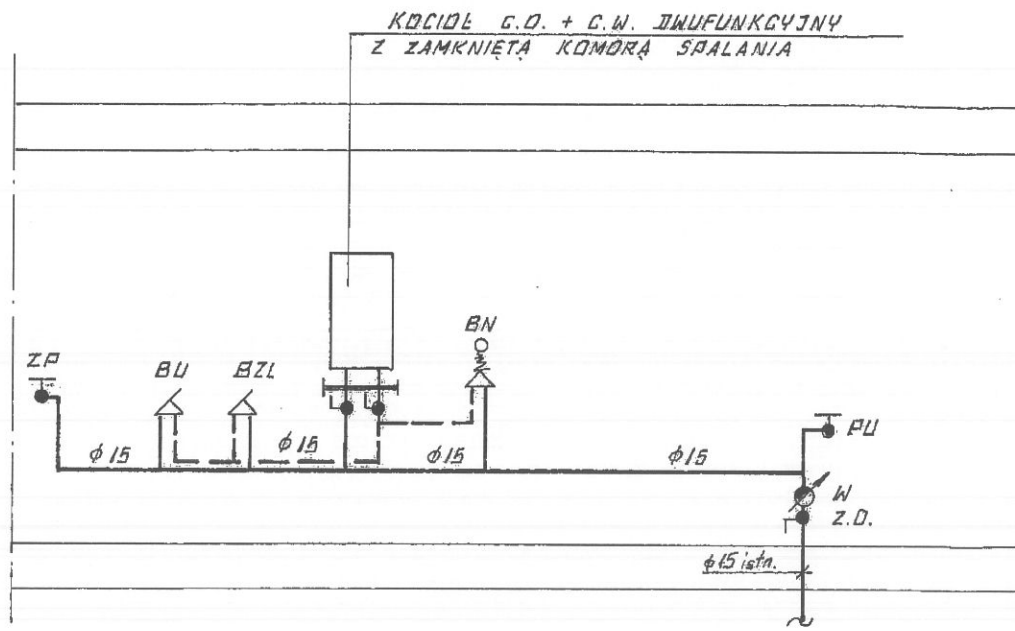

DZNACZENIA

- Z.D.** **ZAWÓR DOGINAJĄCY KULOWY**
P.U. **ZAWÓR DO PŁUCZKI USTĘPOWEJ**
Z.P. **ZAWÓR DO PRALKI AUTOMATYCZNEJ**
BN **BATERIA NATRYSKOWA ŚCIENNA**
B.Z.L. **BATERIA ZLEWIDZIMYWAKOWA STOJĄCA**
B.U. **BATERIA UMYWALKOWA STOJĄCA**
W **WODOMIERZ MIESZKANIOWY DN 15**

FIRMA PROJEKTOWO-BUDOWLANA L.HERSTOWSKI			
80-402 GDAŃSK		UL KOCHANOWSKIEGO 14 /13	TEL. 600 212 901
PROJEKTANT: tech. Leszek Herstowski upr 5702/Gd/93 spec: inatacyjno-inżynieryjna SPRAWDZIŁ : mgr inż. Grażyna Smolczyńska upr 4141/GD/89 spec: inatacyjno-inżynieryjna		INWESTOR : Gdański Zarząd Nieruchomości Komunalnych – Samorządowy Zakład Budżetowy 80-254 Gdańsk ul. Partyzantów 74	
BRANŻA: INSTALACJE SANIT.		FAZA: P.B.	OBIEKT : Lokal mieszkalny nr I Gdańsk ul. Kościuszki 21 Proj. instalacji gazowej , c.o. oraz wodociągowych
Data: 08. 2015	Skala: -----	NAZWA RYSUNKU: SCHEMAT INSTALACJI WODOCIĄGOWEJ	NR RYS. 7