


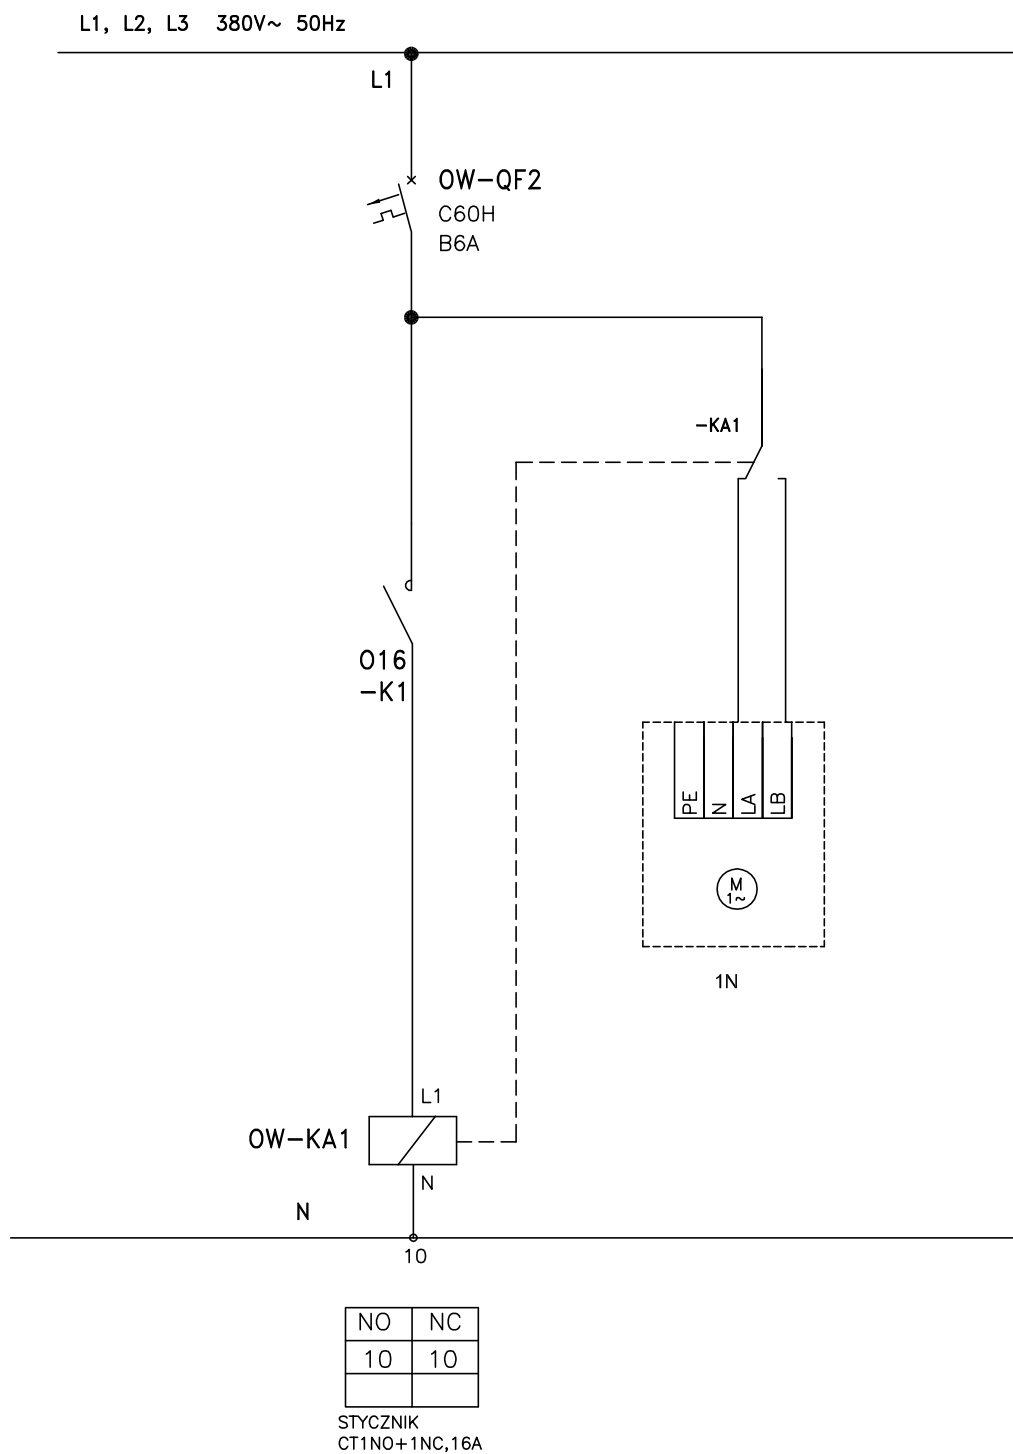

SCHEMAT STEROWANIA WENTYLATOREM WC (REGUL 2)

Samoczynne wyłączenie zasilania. Układ sieci TN-S

FIRMA PROJEKTOWO-BUDOWLANA LESZEK HERSTOWSKI 80-402 GDAŃSK, ul.Kochanowskiego 14m13, TEL. 058 344-54-85			Rysunek SCHEMAT TABLICZY MIESZKANIOWEJ TM MIESZKANIE: M3					
	Inwestor	GDAŃSKI ZARZĄD NIERUCHOMOŚCI KOMUNALNYCH SAMORZĄDOWY ZAKŁAD BUDŻETOWY GDAŃSK - WRZESZCZ, UL. PARTYZANTÓW 74	IMIE, NAZWISKO		NR UPRAWNIEN	Podpis	Data	NR RYSUNKU: Strona 2/2
			PROJEKTOWAŁ:	Z. Andrzejczak	ZGP-III-630/203/79		11.2016	
	obiekt	Budynek mieszkalny wielorodzinny 80-875 ul. Biskupia 30	OPRACOWAŁ:					E-22
			SPRAWDZIŁ:	J. Andrzejczak	62/Gd/2002			