


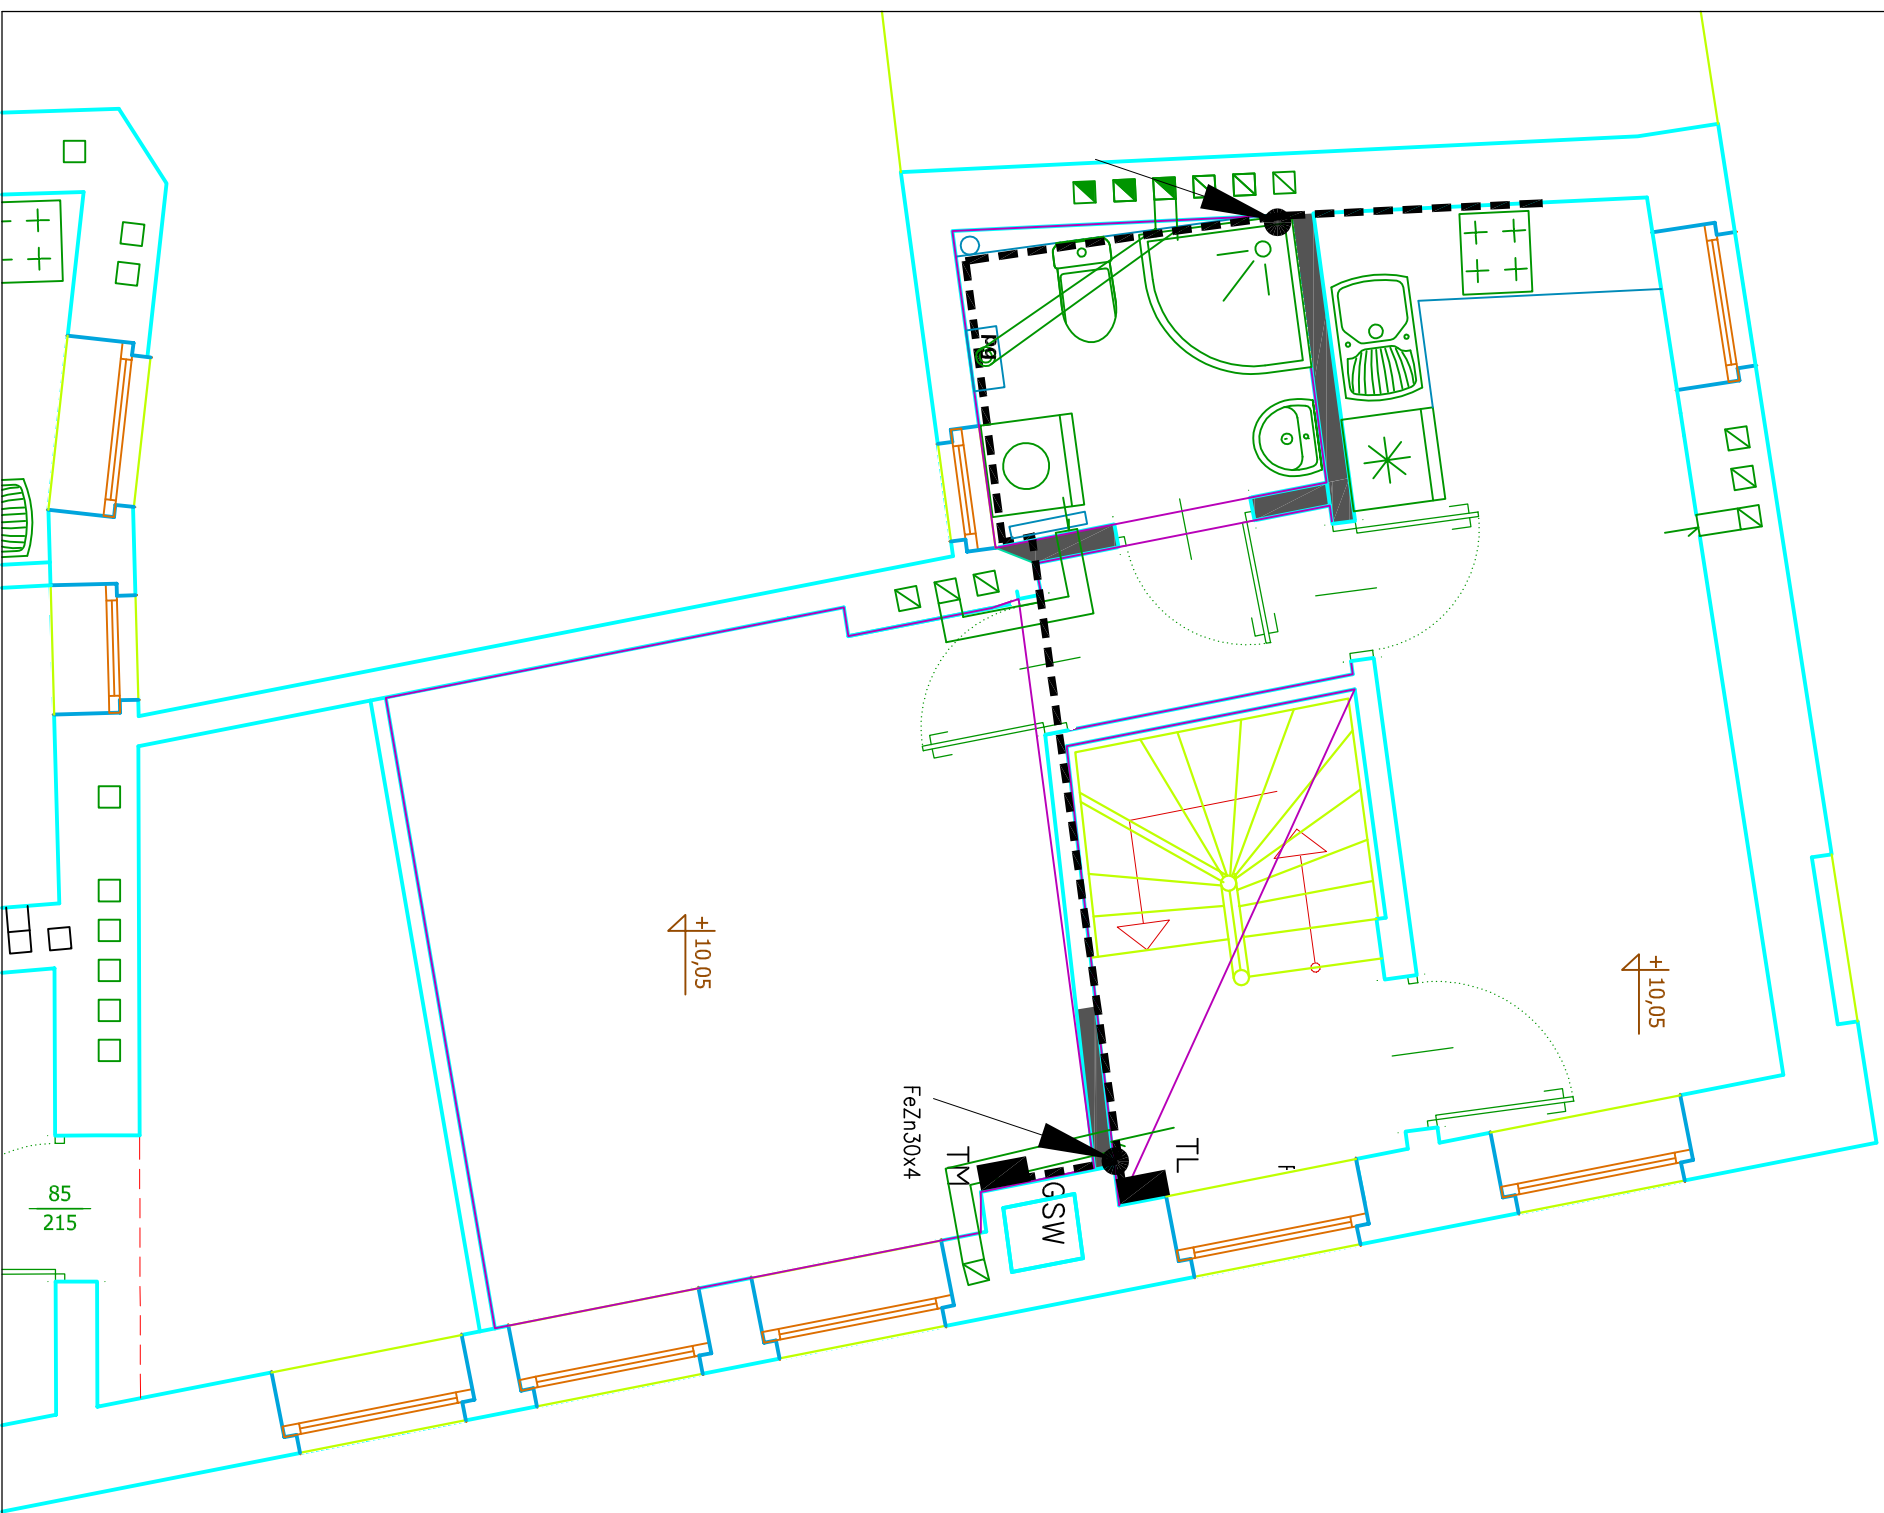

## Legenda

- |    |                                                                                       |                           |
|----|---------------------------------------------------------------------------------------|---------------------------|
| TM |  | Tablica mieszkaniowa      |
| TL |  | Tablica licznikowa        |
|    |  | Szyba poligłowa. FeZn30x4 |
|    |  | GSW Główna szyba wyrówn.  |
|    |  | Pion WLZ                  |

# Uwagi!

1. Instalację prowadzić pod tynkiem
2. Typy i ilości aparatury podano w specyfikacji.
3. WLZ do rozdzielnic prowadzić w rurze osłonowej PCV
4. Do głównej szyny wyrównawczej przy pomocy przewodów wyrównawczych (4mm<sup>2</sup>) przyłączyć: metalowe obudowy rozdzielnic i urządzeń elektrycznych, oraz metalowe obudowy urządzeń wodnych
5. Główną szynę wyrównawczą (FeZn 20x3) przyłączyć do istn. uzłomu oraz do przewodu neutralnego.

| FIRMA PROJEKTOWO-BUDOWLANA LESZEK HERSTOWSKI<br>80-402 GDAŃSK, ul.Kochanowskiego 14m13, TEL. 058 344-5465 |                    |         |       |  |  |
|---|--------------------|---------|-------|--|--|
| Gdańskie Zarząd Mierzochność Komunalnych, Samorządowy<br>Zakład Budowlany, Gdańsk, ul. Partyzanów 74      |                    |         |       |  |  |
| Budynnek mieszkalny wielopokojowy<br>Zakład Budowlany, Gdańsk, ul. Biskupia 30                            |                    |         |       |  |  |
| Inż. Zdzisław Andrzejczak                                                                                 | ZGd-II-4630/203/79 | podpis  |       |  |  |
| Inż. Jacek Andrzejczak                                                                                    | 02/Gd/2002         |         |       |  |  |
|   | -                  |         |       |  |  |
| ELEKTRYCZNA                                                                                               | kaza               | data    | skala |  |  |
|   |                    | 11/2016 | 1:50  |  |  |
| nazwa rysunku                                                                                             |                    |         |       |  |  |
| PLAN WIŁZ I POŁĄCZEN WYRÓWNAWCZYCH                                                                        |                    |         |       |  |  |
| nr rys.                                                                                                   |                    |         |       |  |  |
| E-06   |                    |         |       |  |  |