


Parter M1a PROJEKT

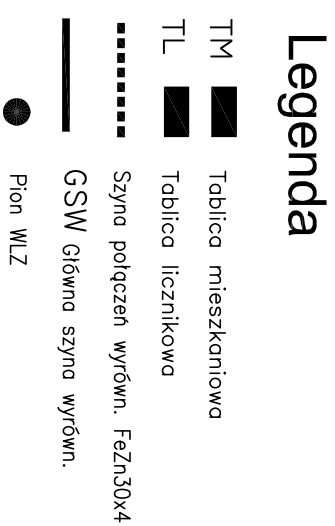


Uwagi!

1. Instalacje prowadzić pod tynkiem
2. Typy i ilości aparatury podano w specyfikacji.
3. WLZ do rozdzielnicy prowadzić w rurze osłonowej PCV
4. Do głównej szyny wyrównawczej przy pomocy przewodów wyrównawczych (4mm²) przyłączyć: metalowe obudowy rozdzielnic i urządzeń elektrycznych, oraz metalowe obudowy urządzeń wodnych
5. (natryski, brodziki, wannę itp),
Główną szynę wyrównawczą (FeZn 20x3) przyłączyć do istn. uziomu oraz do przewodu neutralnego.

ZESTAWIENIE POMIESZCZEŃ		
Nr	Formalizacja	Pow. [m ²]
1	PRZEDPOKÓJ	7.11
2	POKÓJ	19.43
3	ŁAZIENKA	4.20
4	KUCHNIA	5.59
5	POKÓJ	7.33
	RAZEM	43.66

FIRMA PROJEKTOWO-BUDOWLANA LESZEK HERSTOWSKI 80-402 GDAŃSK, ul.Kochanowskiego 14m13, I.E.L. 058 344-54-85 793-230-403			
Inwestor: Gdańskie Zarząd Nieruchomości Komunalnych, Samorządowy Zakład Budżetowy, Gdańsk ul. Partyzancków 74			
obiekt: Budynek mieszkalny wielopokładowy 80-875 Gdańsk ul. Biskupia 30			
projektant	inż. Zbigniew Andrzejczak	ZGP-I-14630/203/79	podpis
sprawdził	inż. Jacek Andrzejczak	62/Ged/2002	
opracował		—	
brama	tytuł	data	skala
ELEKTRYCZNA		11/2016	1:50
nazwa rysunku PLAN WŁZ I POŁĄCZEN WYRÓWNAWCZYCH			nr rys.
MIA PARTER			E-03

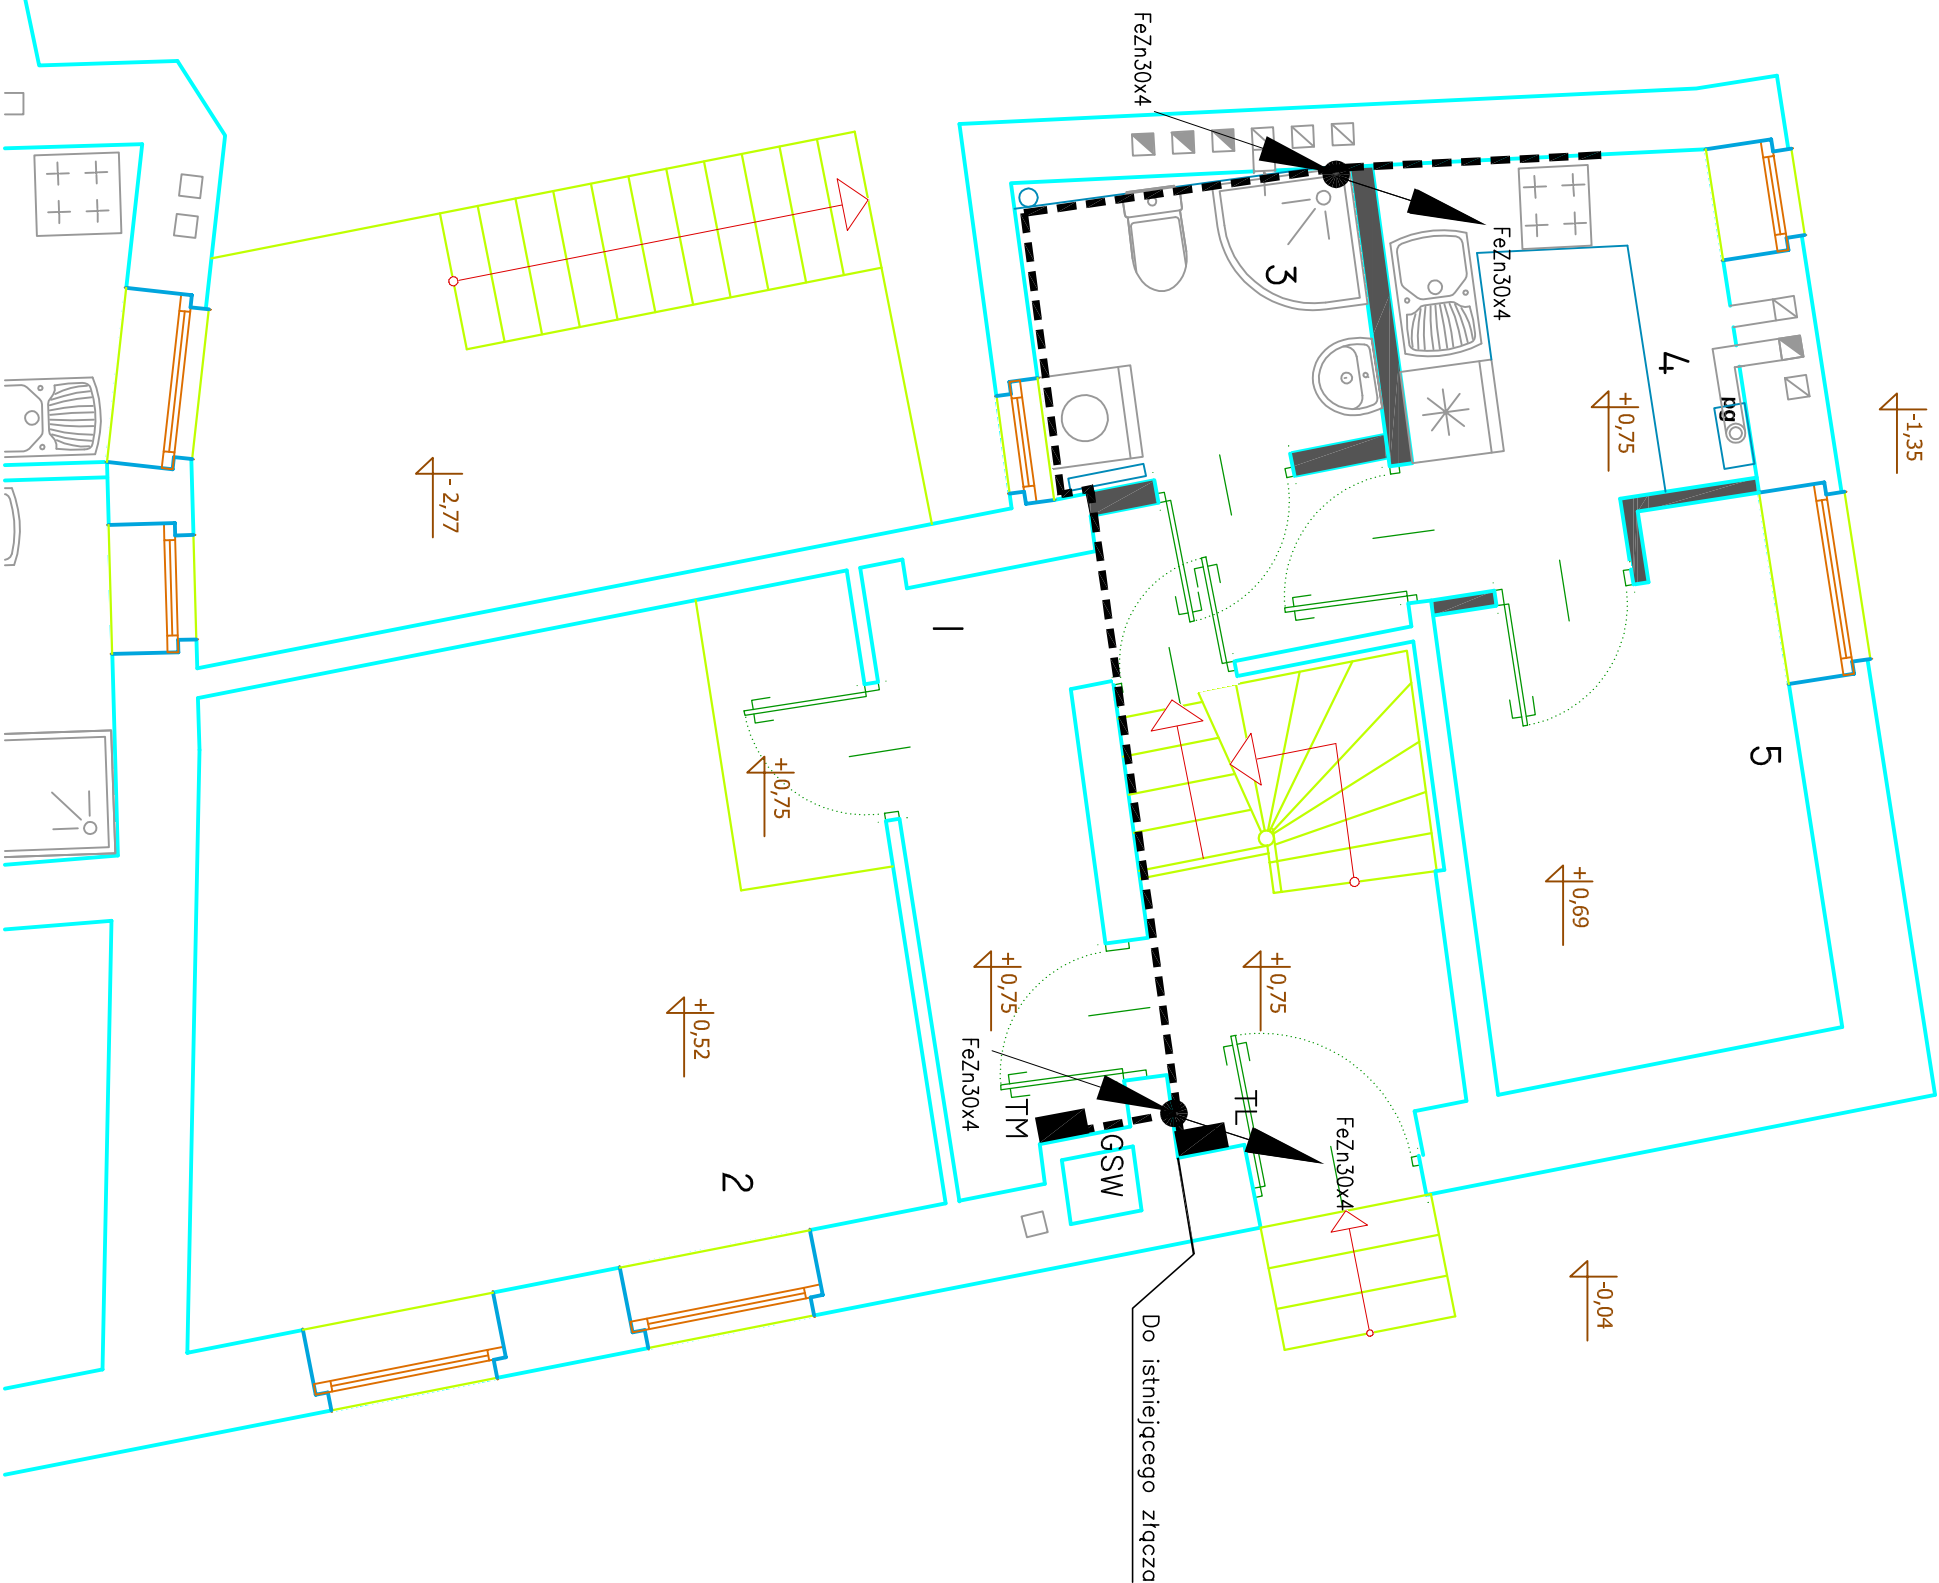

FIRMA PROJEKTOWO-BUDOWLANA LESZEK HERSTOWSKI 80-402 GDAŃSK, ul.Kochanowskiego 14m13, I.E.L. 058 344-54-85 793-230-403			
Inwestor: Gdańskie Zarząd Nieruchomości Komunalnych, Samorządowy Zakład Budżetowy, Gdańsk ul. Partyzancków 74			
obiekt: Budynek mieszkalny wielopokładowy 80-875 Gdańsk ul. Biskupia 30			
projektant	inż. Zbigniew Andrzejczak	ZGP-I-14630/203/79	podpis
sprawdził	inż. Jacek Andrzejczak	62/Ged/2002	
opracował		—	
brama	tytuł	data	skala
ELEKTRYCZNA		11/2016	1:50
nazwa rysunku PLAN WŁZ I POŁĄCZEN WYRÓWNAWCZYCH			nr rys.
MIA PARTER			E-03