


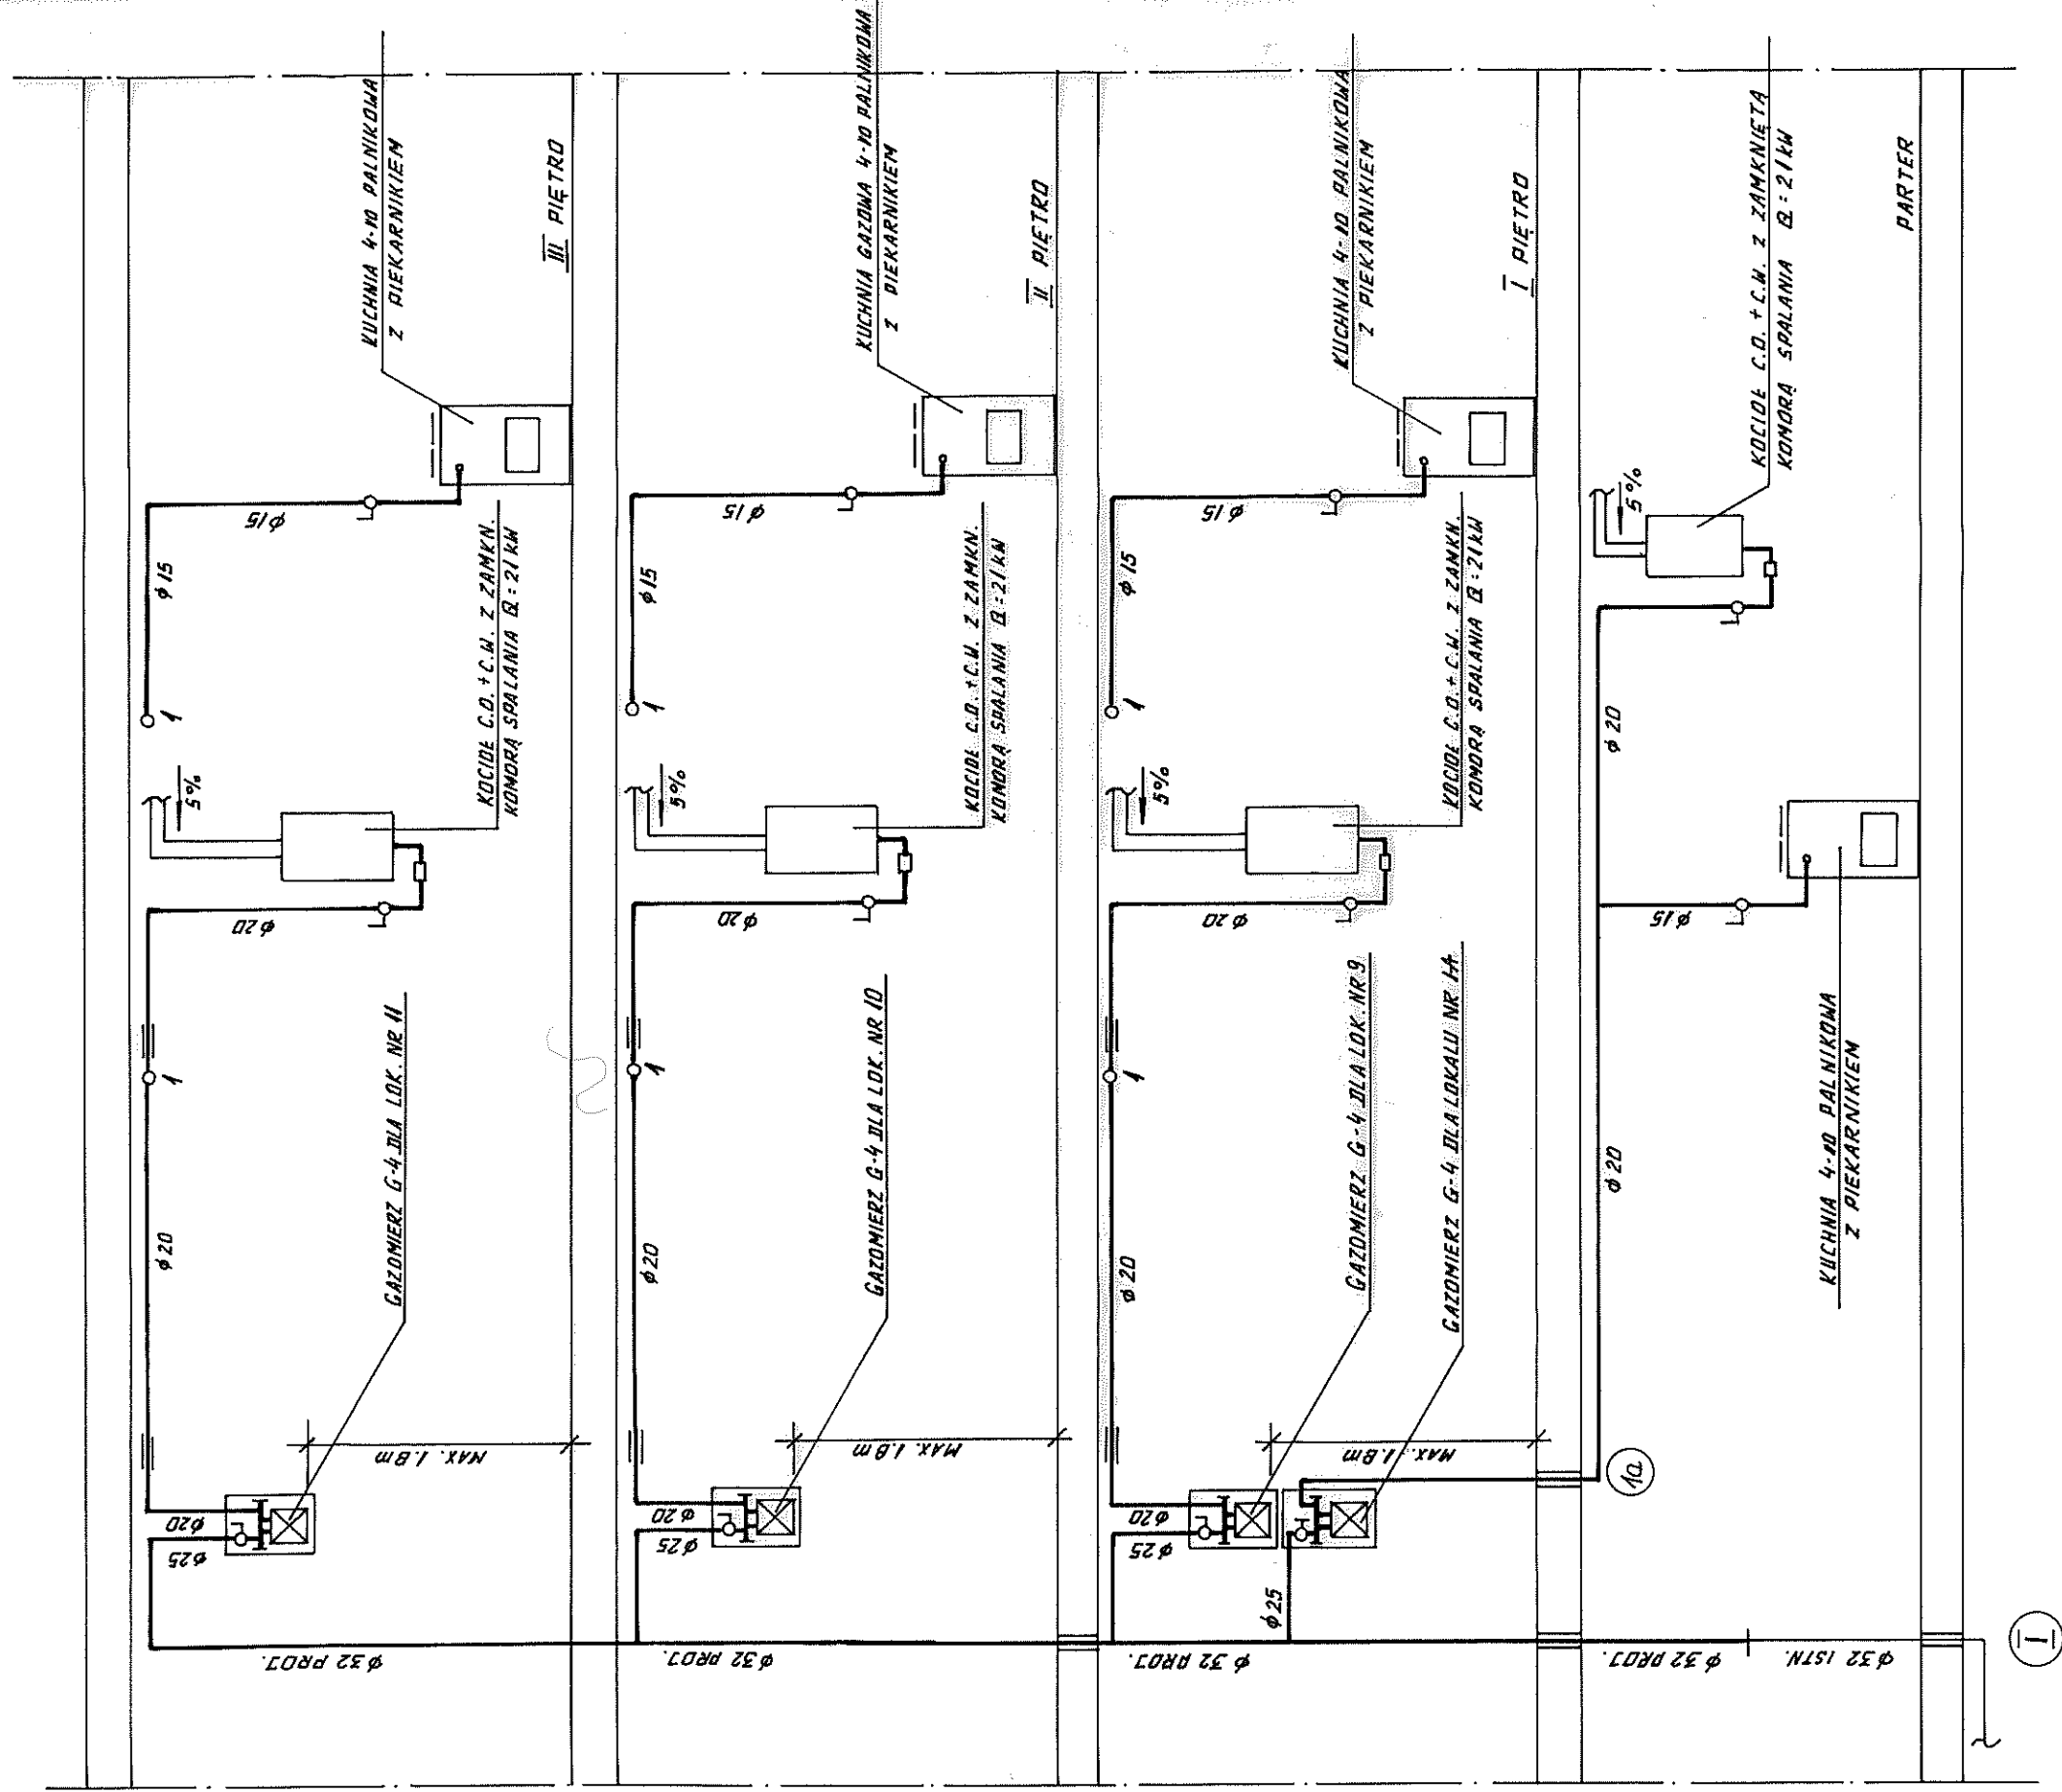

FIRMA PROJEKTOWO-BUDOWLANA L. HERSTOWSKI		80-402 GDAŃSK		UL. KOCHANOWSKIEGO 14/13		TEL. 600 212 901	
PROJEKTANT: tech. Leszek Herstowski upr. 5702/Gd/93 spec: instalacyjno-inżynieryjna		INWESTOR: Gdański Zarząd Nieruchomości Komunalnych – Samorządowy Zakład Budżetowy 80-254 Gdańsk ul. Partyzantów 74		OBIĘKT: Budynek mieszkalny Gdańsk ul. Biskupia 30		NR RYS.	
SPRAWDZIŁ: mgr inż. Grażyna Smużyńska upr. 4141/GD/89 spec: instalacyjno-inżynieryjna		BRANŻA: INSTALACJE SANIT.		FAZA:		NR RYS.	
Data: 10. 2016		Nazwa rysunku: Proj. instalacji gazowej, wod-kan i ogrzewania lokalowego.		SCHEMAT INSTALACJI GAZOWEJ LOKALE NR 1A; 9; 10; 11		6	