


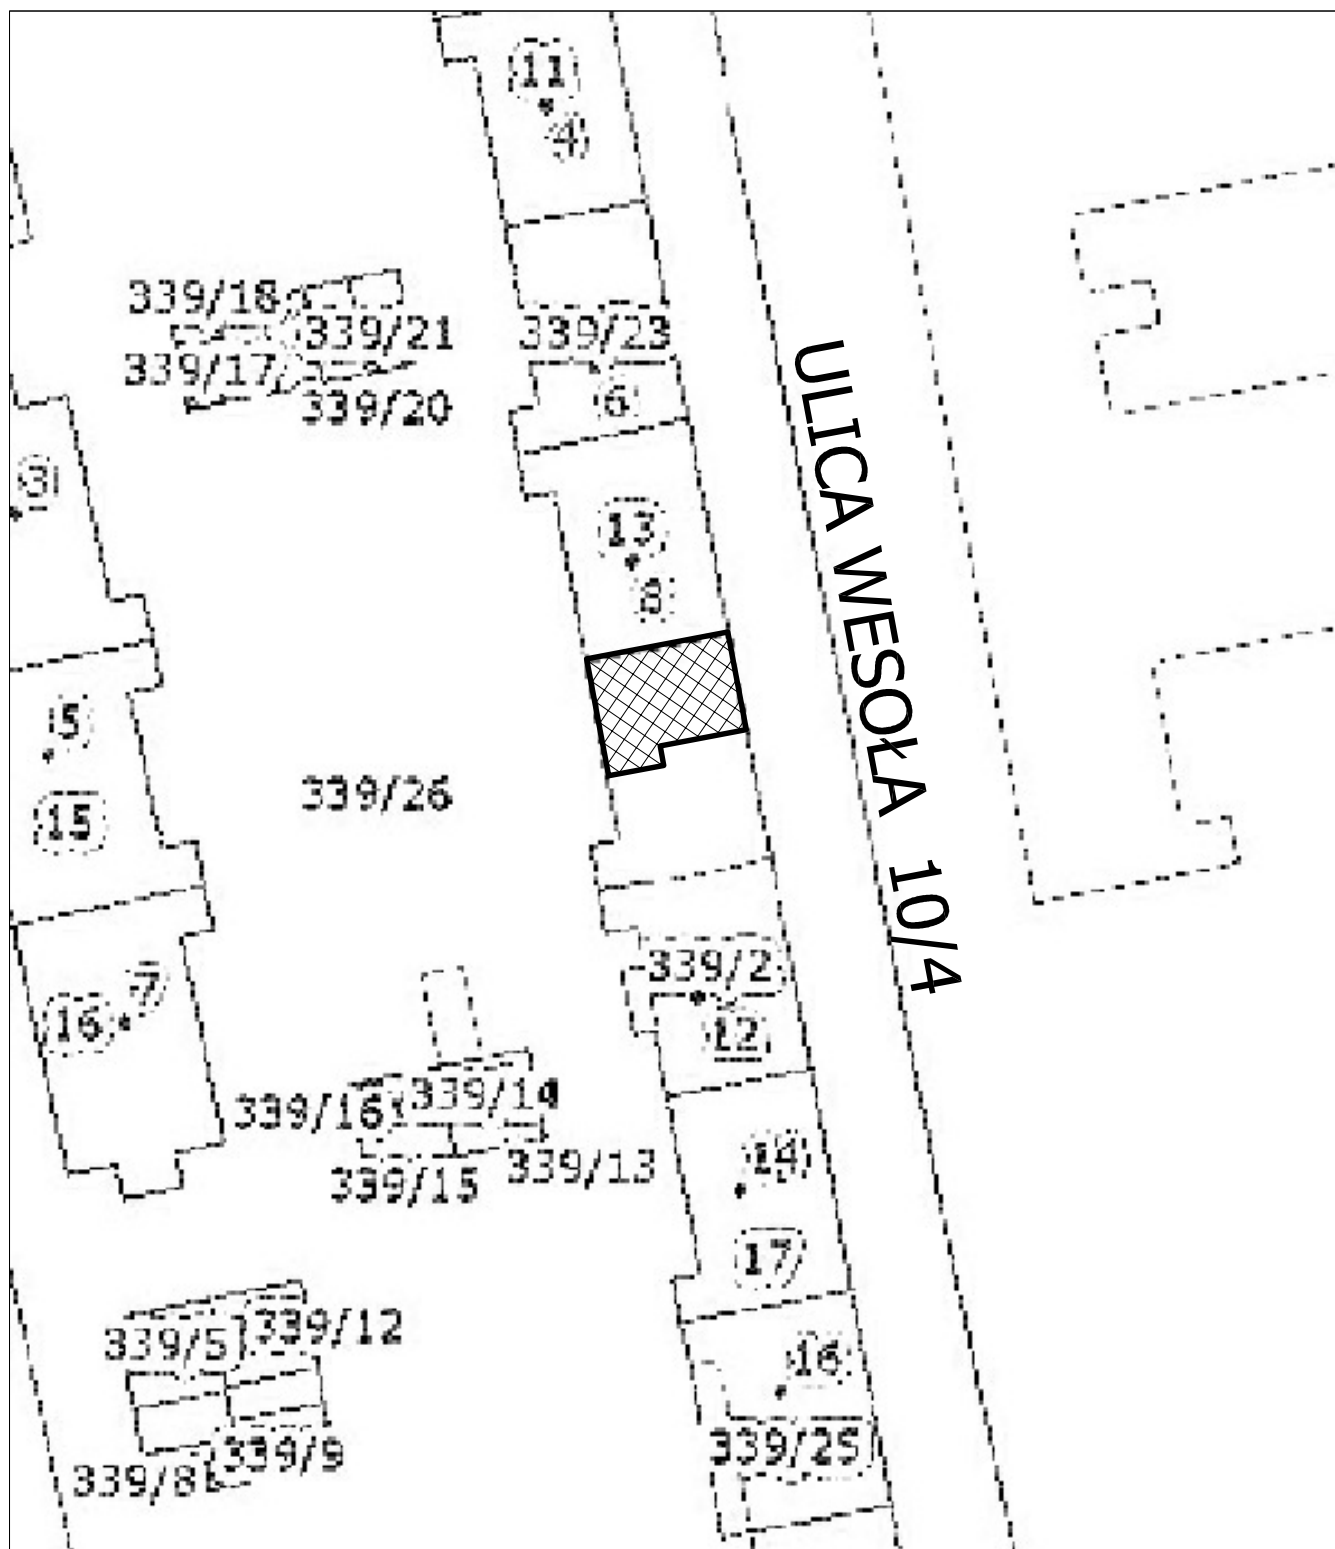

MESO ARCHITEKCI SPÓŁKA JAWNA
MACIEJ MARSZAŁ, MICHAŁ MARSZAŁ
ul. Wyczółkowskiego 67, 80-147 Gdańsk
NIP 5833167962, REGON 222092295
mesoarchitekci.pl

SYTUACJA

1:500

LOKAL MIESZKALNY NR 4 ZLOKALIZOWANY NA I PIĘTRZE
BUDYNKU MIESZKALNEGO WIELORODZINNEGO
GDAŃSK, UL. WESOŁA 10

PROJEKTOWAŁ:
techn. WOJCIECH BOHDANOWICZ
Uprawnienia budowlane
do projektowania
w specjalności Instalacji sanitarnych
Nr 2756/Gd./86

mgr inż. DARIUSZ DREWNOWSKI
Uprawnienia budowlane
do projektowania bez ograniczeń
w specjalności instalacji i sied. sanitarnych
Nr 4354/Gd/89

PW
SANITARNY

2016 CZERWIEC

01

