



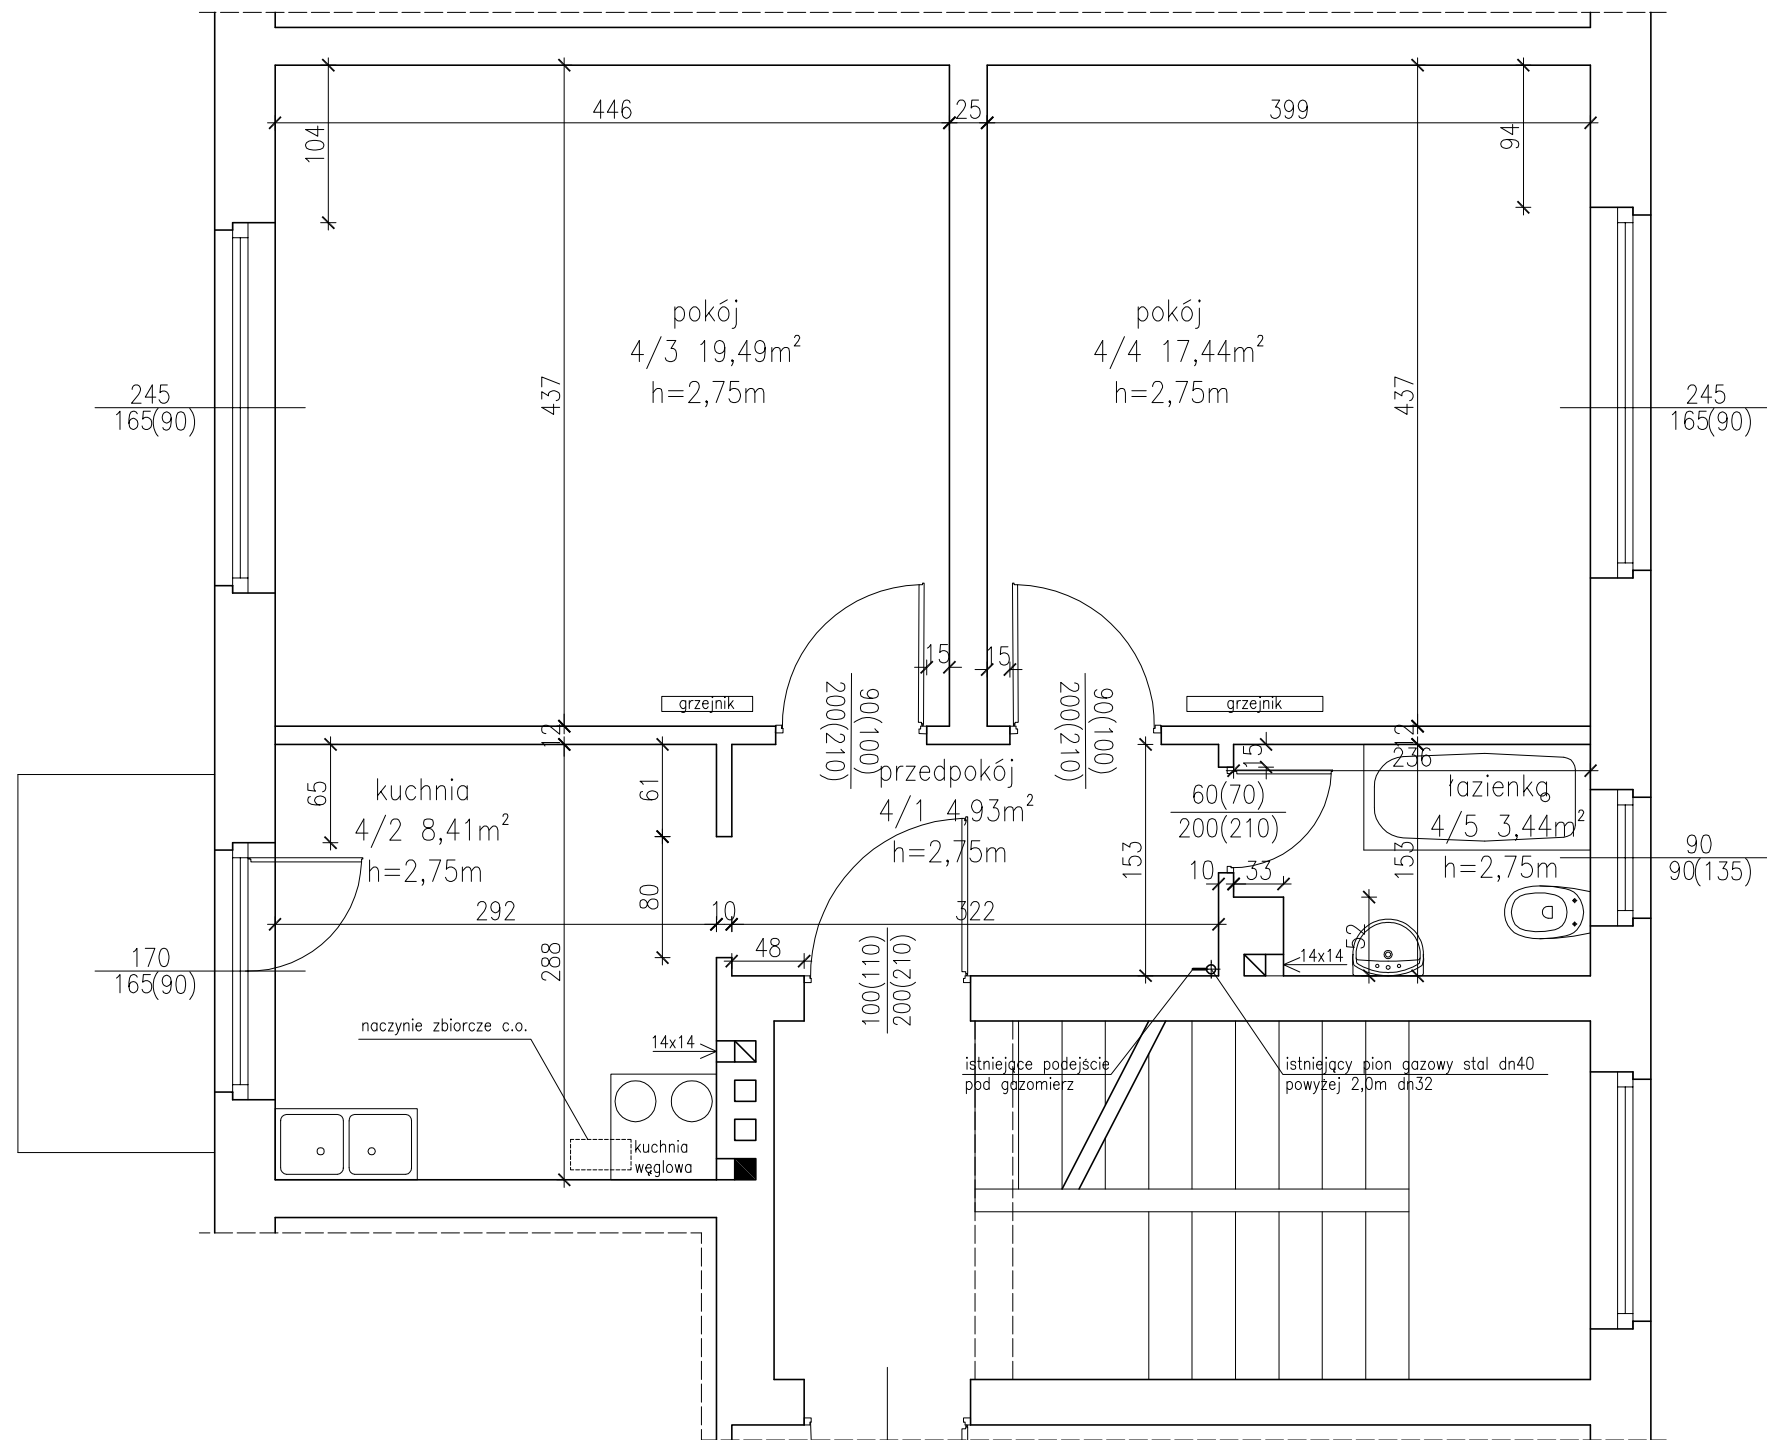

ELEMENTY ISTNIEJĄCE

ISTNIEJĄCA INSTALACJA GAZU

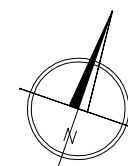

RZUT MIESZKANIA
INWENTARYZACJA

LOKAL MIESZKALNY NR 4 ZLOKALIZOWANY NA I PIĘTRZE
BUDYNKU MIESZKALNEGO WIELORODZINNEGO
GDAŃSK, UL. WESOŁA 10

PROJEKTOWAŁ:
techn. WOJCIECH BOHDANOWICZ
Uprawnienia budowlane
do projektowania
w specjalności Instalacji sanitarnych
Nr 2756/Gd./86

mgr inż. DARIUSZ DREWNOWSKI
Uprawnienia budowlane
do projektowania bez ograniczeń
w specjalności instalacji i sieci sanitarnych
Nr 4354/Gd/89

PW
SANITARNY

2016 CZERWIEC

02