
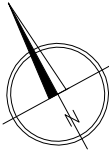


- ELEMENTY ISTNIEJĄCE
- ELEMENTY DO LIKWIDACJI
- ELEMENTY PROJEKTOWANE
- PROJEKTOWANA INSTALACJA C.O.

WSZYSTKIE WYMIARY NALEŻY SKONTROLOWAĆ W RZECZYWISTOŚCI
I SKORYGOWAĆ NA BUDOWIE

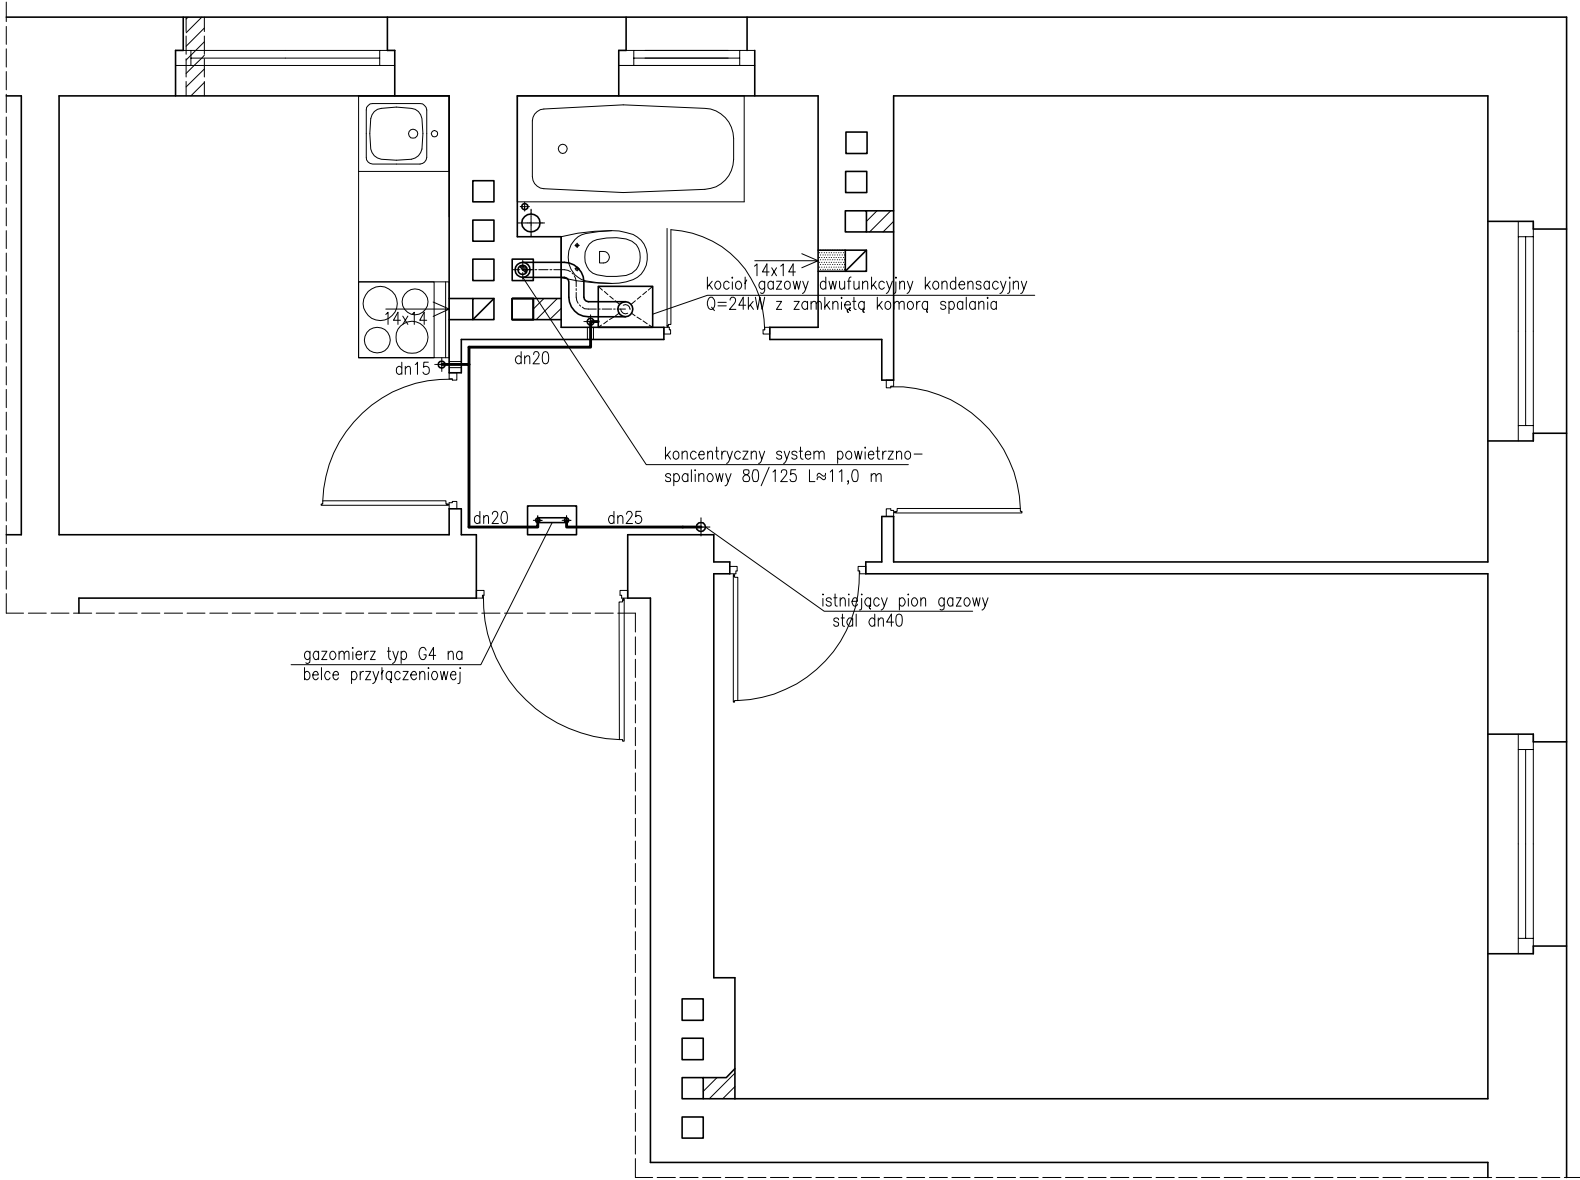

MESO ARCHITEKCI SPÓŁKA JAWNA
MACIEJ MARSZAŁ, MICHAŁ MARSZAŁ
ul. Wyczółkowskiego 67, 80-147 Gdańsk
NIP 5833167962, REGON 222092295
mesoarchitekci.pl

RZUT MIESZKANIA1:50

INSTALACJA GAZU

LOKAL MIESZKALNY NR 11 ZLOKALIZOWANY NA PARTERZE
W BUDYNKU MIESZKALNYM WIEŁORODZINNYM
GDAŃSK WRZESZCZ, UL. JASKOWA DOLINA 28

PROJEKTOWAŁ: techn. WOJCIECH BOHDANOWICZ Uprawnienia budowlane do projektowania w specjalności Instalacji sanitarnych Nr 2756/Gd./86	SPRAWDZIŁ: mgr inż. DARIUSZ DREWNOWSKI Uprawnienia budowlane do projektowania bez ograniczeń w specjalności instalacji i sieci sanitarnych Nr 4354/Gd/89
---	---