


wymiana drzwi wew.

Budynek sąsiadujący stanowi odrębną strefę p.poż

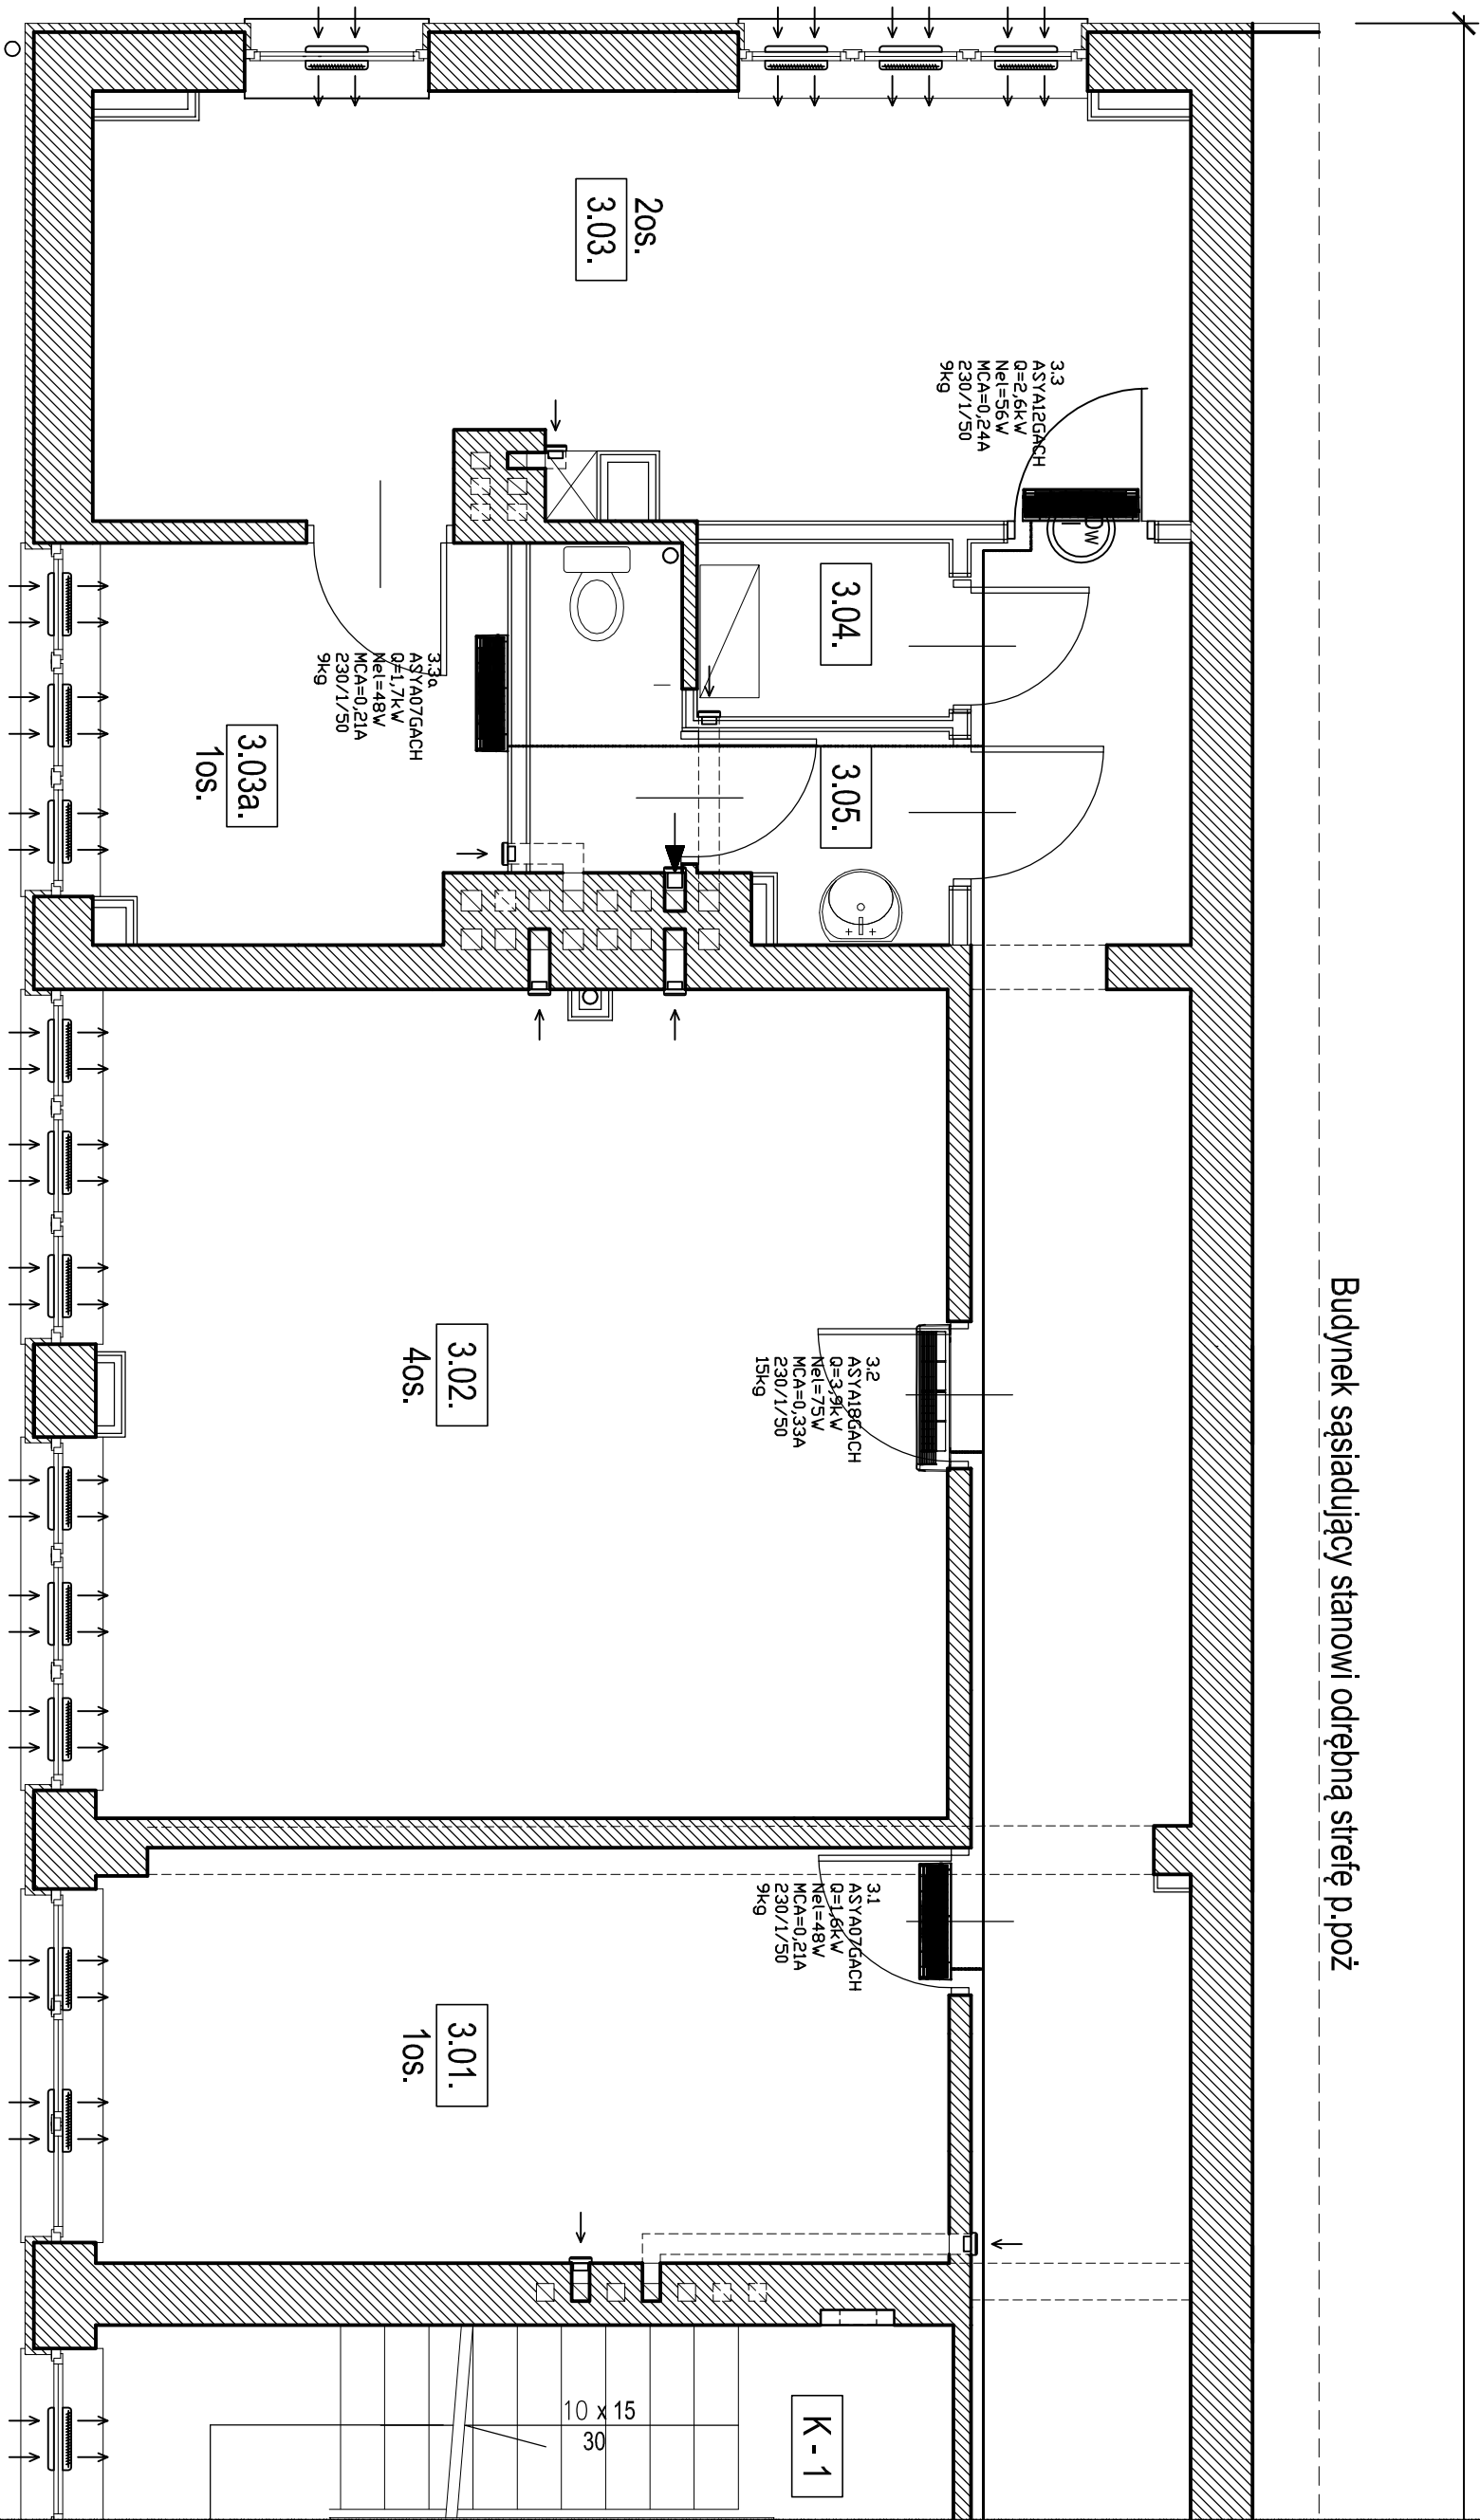

FIRMA PROJEKTOWO-BUDOWLANA LESZEK HERSTOWSKI			
80-402 GDAŃSK, ul.Kochanowskiego 14m13, TEL. 058 344-54-85			
projektant	sprawdzający:		
Zbigniew Andrzejczak	Jacek Andrzejczak		
ZGP-III-630/203/79	62/Gd/2002		
podpis	obiekt		
	Budynek biurowy "B" GZNIK		
branża	Gdańsk, ul. Partyzantów 74		
ELEKTRYCZNA			
data	skala	nazwa rysunku	
	1:50	KLIMATYZACJA RZUT II PIĘTRA	
			strona
			1/2
			nr rys.
			E-08