


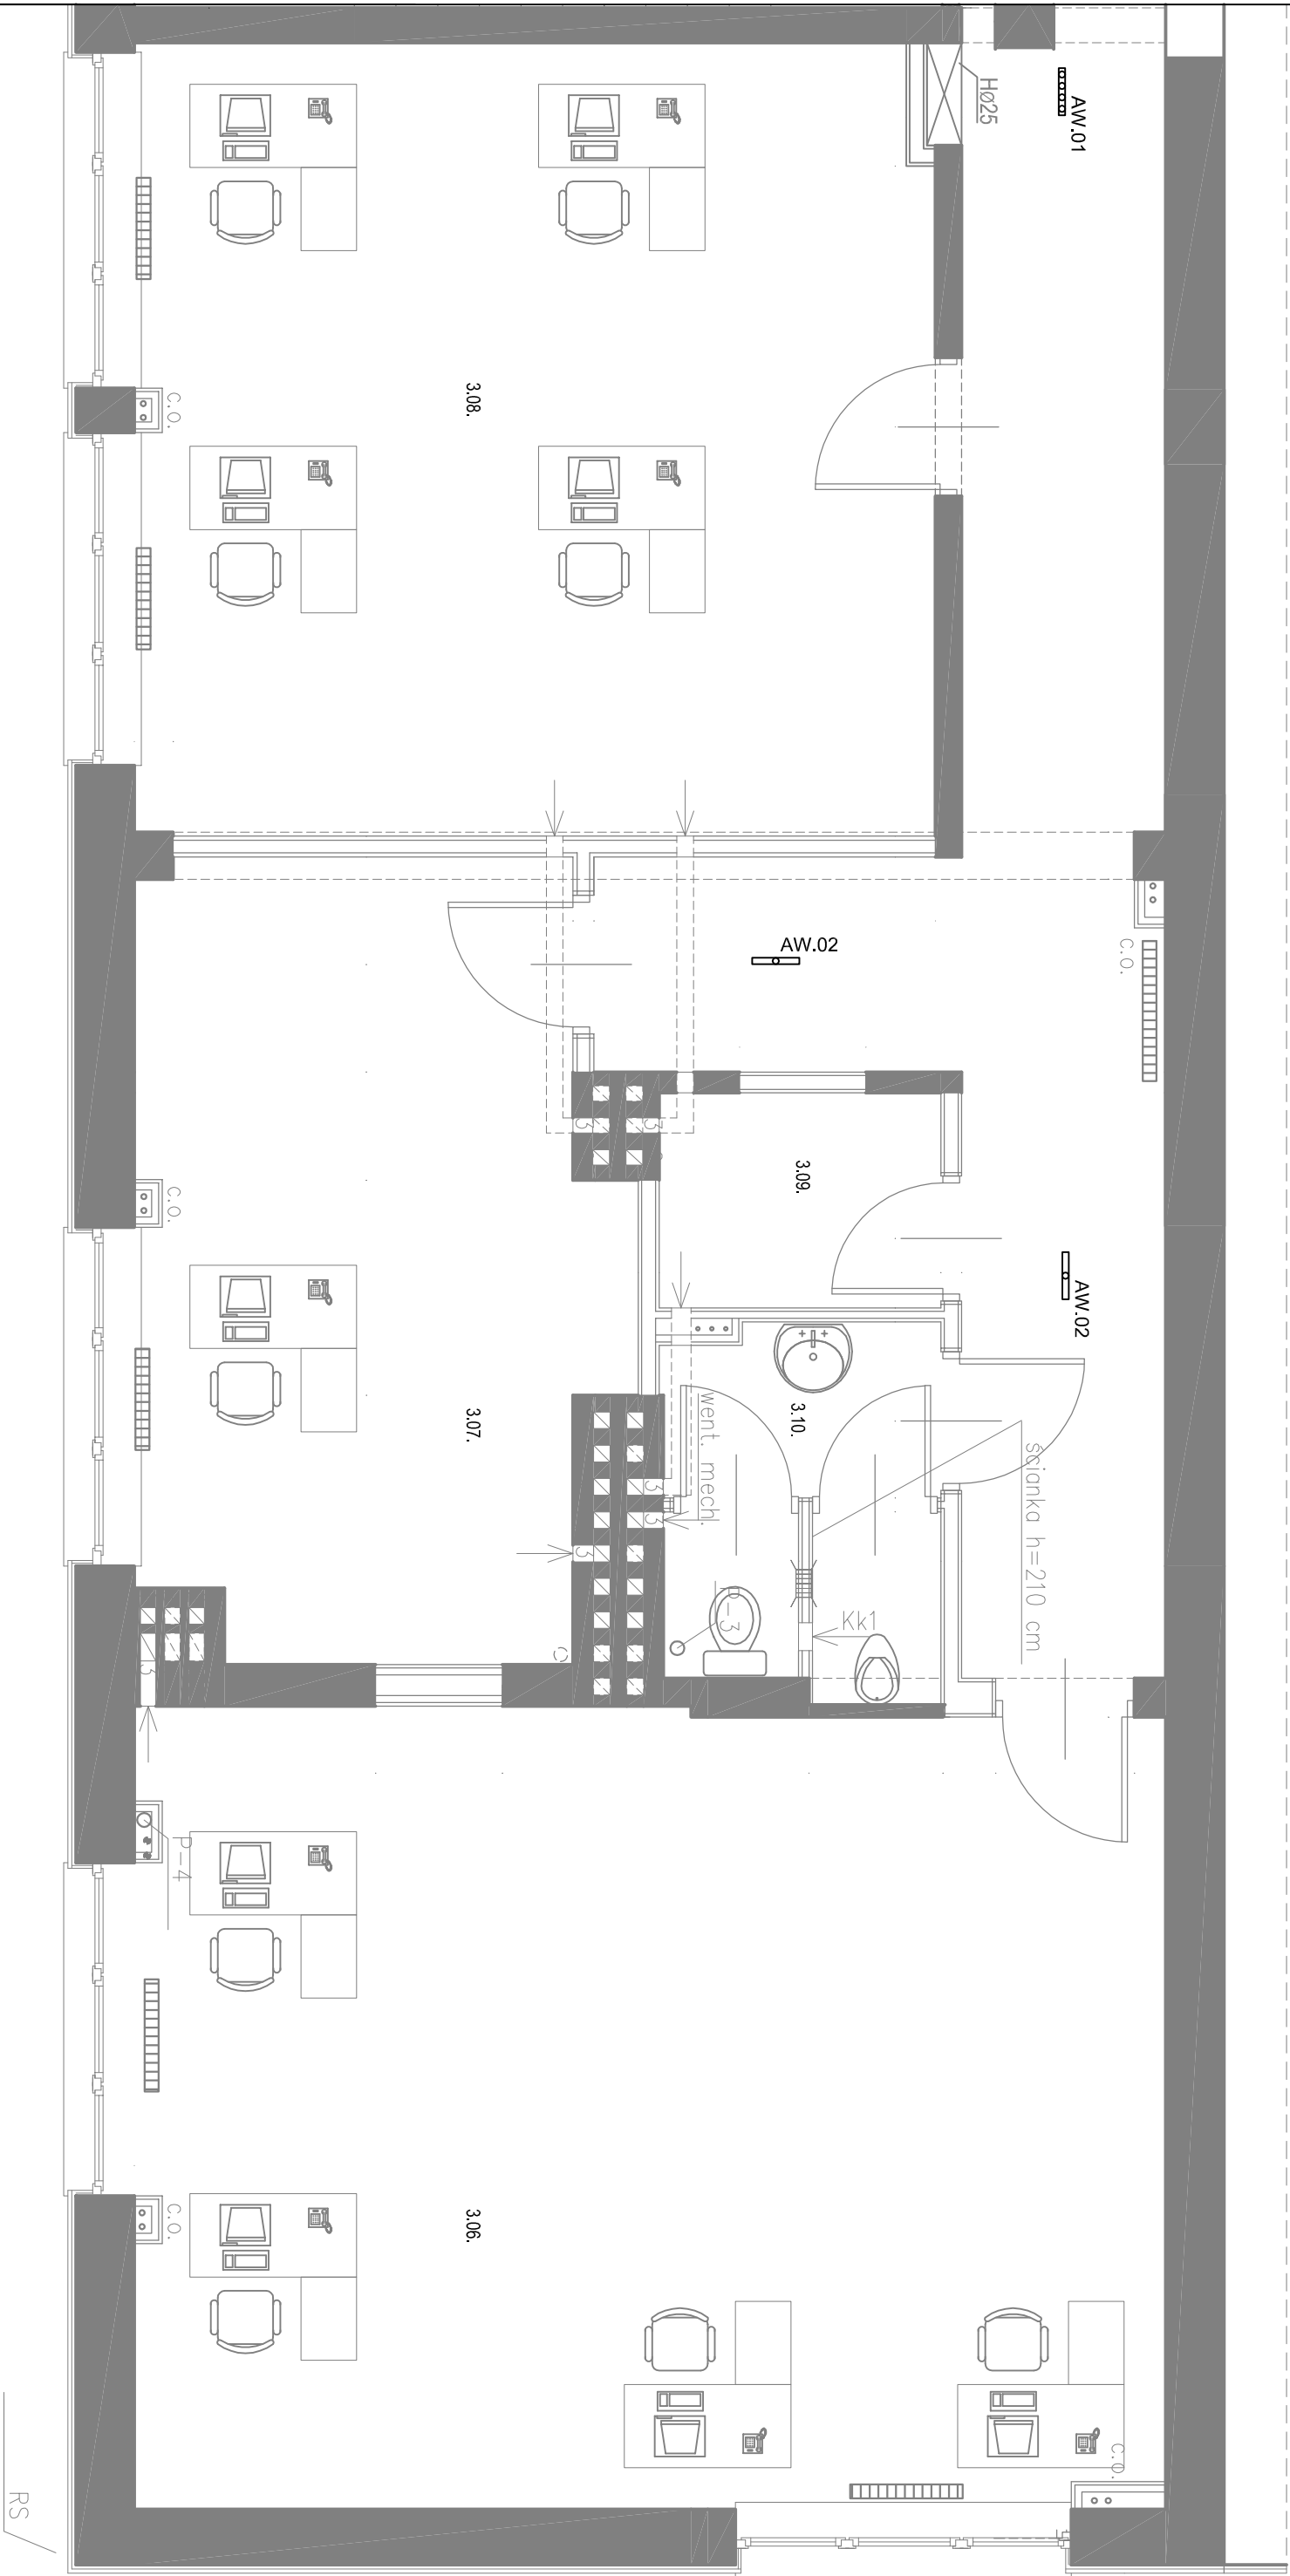

Nr pom.	Nazwa pom.
3.01.	Pom. biurowe
3.02.	Pom. biurowe
3.03.	Pom. biurowe
3.03a.	Pom. biurowe
3.04.	Pom. kuchni podłącznej
3.05	W.C. personelu - damski
3.06.	Pom. biurowe
3.07.	Pom. biurowe
3.08.	Pom. biurowe
3.09.	Pom. drukarek
3.10.	W.C. personelu - męski
3.11.	Korytarz
K - 1	Klatka schodowa

Legenda

V/DN-E4x1TA1H 120	AW.01
V/UN-S1TA1H	AW.02
MONITOR 2 IP40 DS1 + pl.k.t.	EW.01
MONITOR 1 IP40 DP1 + pl.k.t.	EW.02
MONITOR 2 IP65 DP3.N – zewn.	EW.03

FIRMA PROJEKTOWO-BUDOWLANA LESZEK HERSTOWSKI			
80-402 GDAŃSK, ul.Kochanowskiego 14m13. TEL. 058 344-54-85			
projektant Inż. Zbigniew Andrzejczak ZGP-III-630/20379		inwestor Gdański Zarząd Nieruchomości Komunalnych Samorządowy Zakład Budżetowy Gdańsk ul. Partyzantów 74,	
projektant Inż. Jacek Andrzejczak ZGP-III-630/20379		obłekt Dostosowanie budynku biurowego "B" GZNIK do przepisów p.poż Gdańsk, ul. Partyzantów 74	
podpis		nazwa rysunku PLAN OŚWIETLENIA EWAKUACYJNEGO.	
branża ELEKTRYCZNA		faza PW	
data 12-2014		skala 1:50	
		nr rys. E-15	