


L1, L2, L3 380V ~ 50Hz

x CSP-QF2
C60H1
B10A

CSP

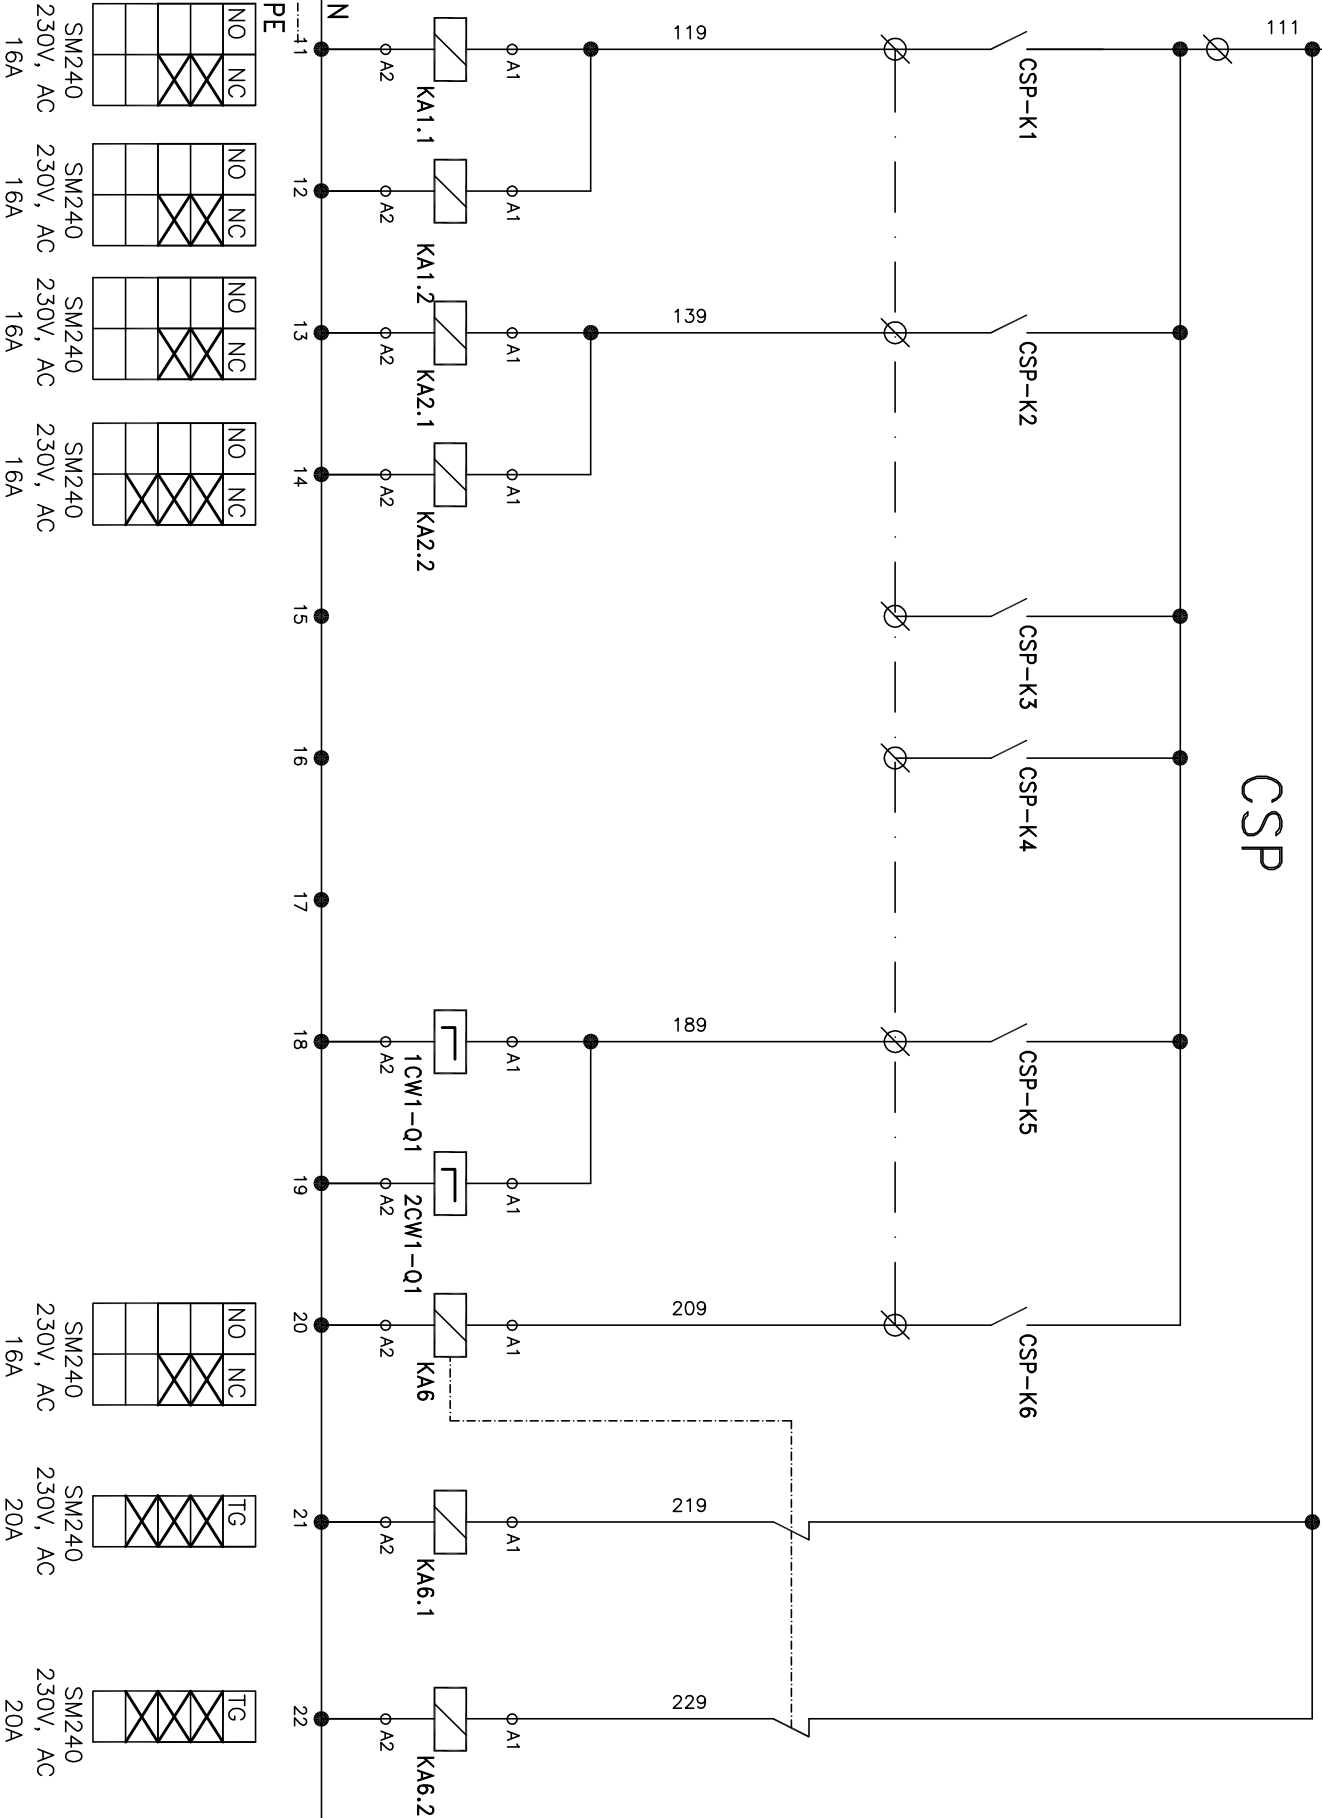

BLOKADY SYGNALIZCJI POŻARU

Zdjęcie blokad z kontroli dostępu	Otwarcie drzwi i wyłączenie wentyl. dachowego	Otwarcie klap dymowych (zadział. central dymowych) CD		Wyłączenie centrali	Wyłączenie mechanicznej wentylacji wentylacyjnej

FIRMA PROJEKTOWO-BUDOWLANA LESZEK HERSTOWSKI 80-402 GDANSK, ul.kochanowskiego 14m13, TEL. 058 344-64-65				Rysunek			
SCHEMAT GŁÓWNY TABLICZY TP							
tytuł prof.: PW	Inwestor GDANSKI ZARZĄD MIEROCHOMOSCI KOMUNALNYCH SAMORZĄDOWY ZAKŁAD BUDOWY GDANSK - WRSZCZÓZ, UL. PARTYZANTÓW 74	IMIĘ, NAZWISKO		NR UPRAWNIEN	Podpis	Data	NR RYSUNKU:
		PROJEKTOWY: Z. Andrzejczak		ZGP-III-630/203/79		12.2014	Strona 2/2
		OPRACOWAŁ:					
		SPRACOWIŁ: J. Andrzejczak		62/Gd/2002			E-11
Objekt Dostosowanie budynku biurowego "B" GZMK do przepisów p.p.oż. Gdańsk, ul. Partyzantów 74							

Samoczynne wyłączenie zasilania. Układ sieci TN-S