


Budynnek sąsiadujący stanowi odrębną strefę p.poz.

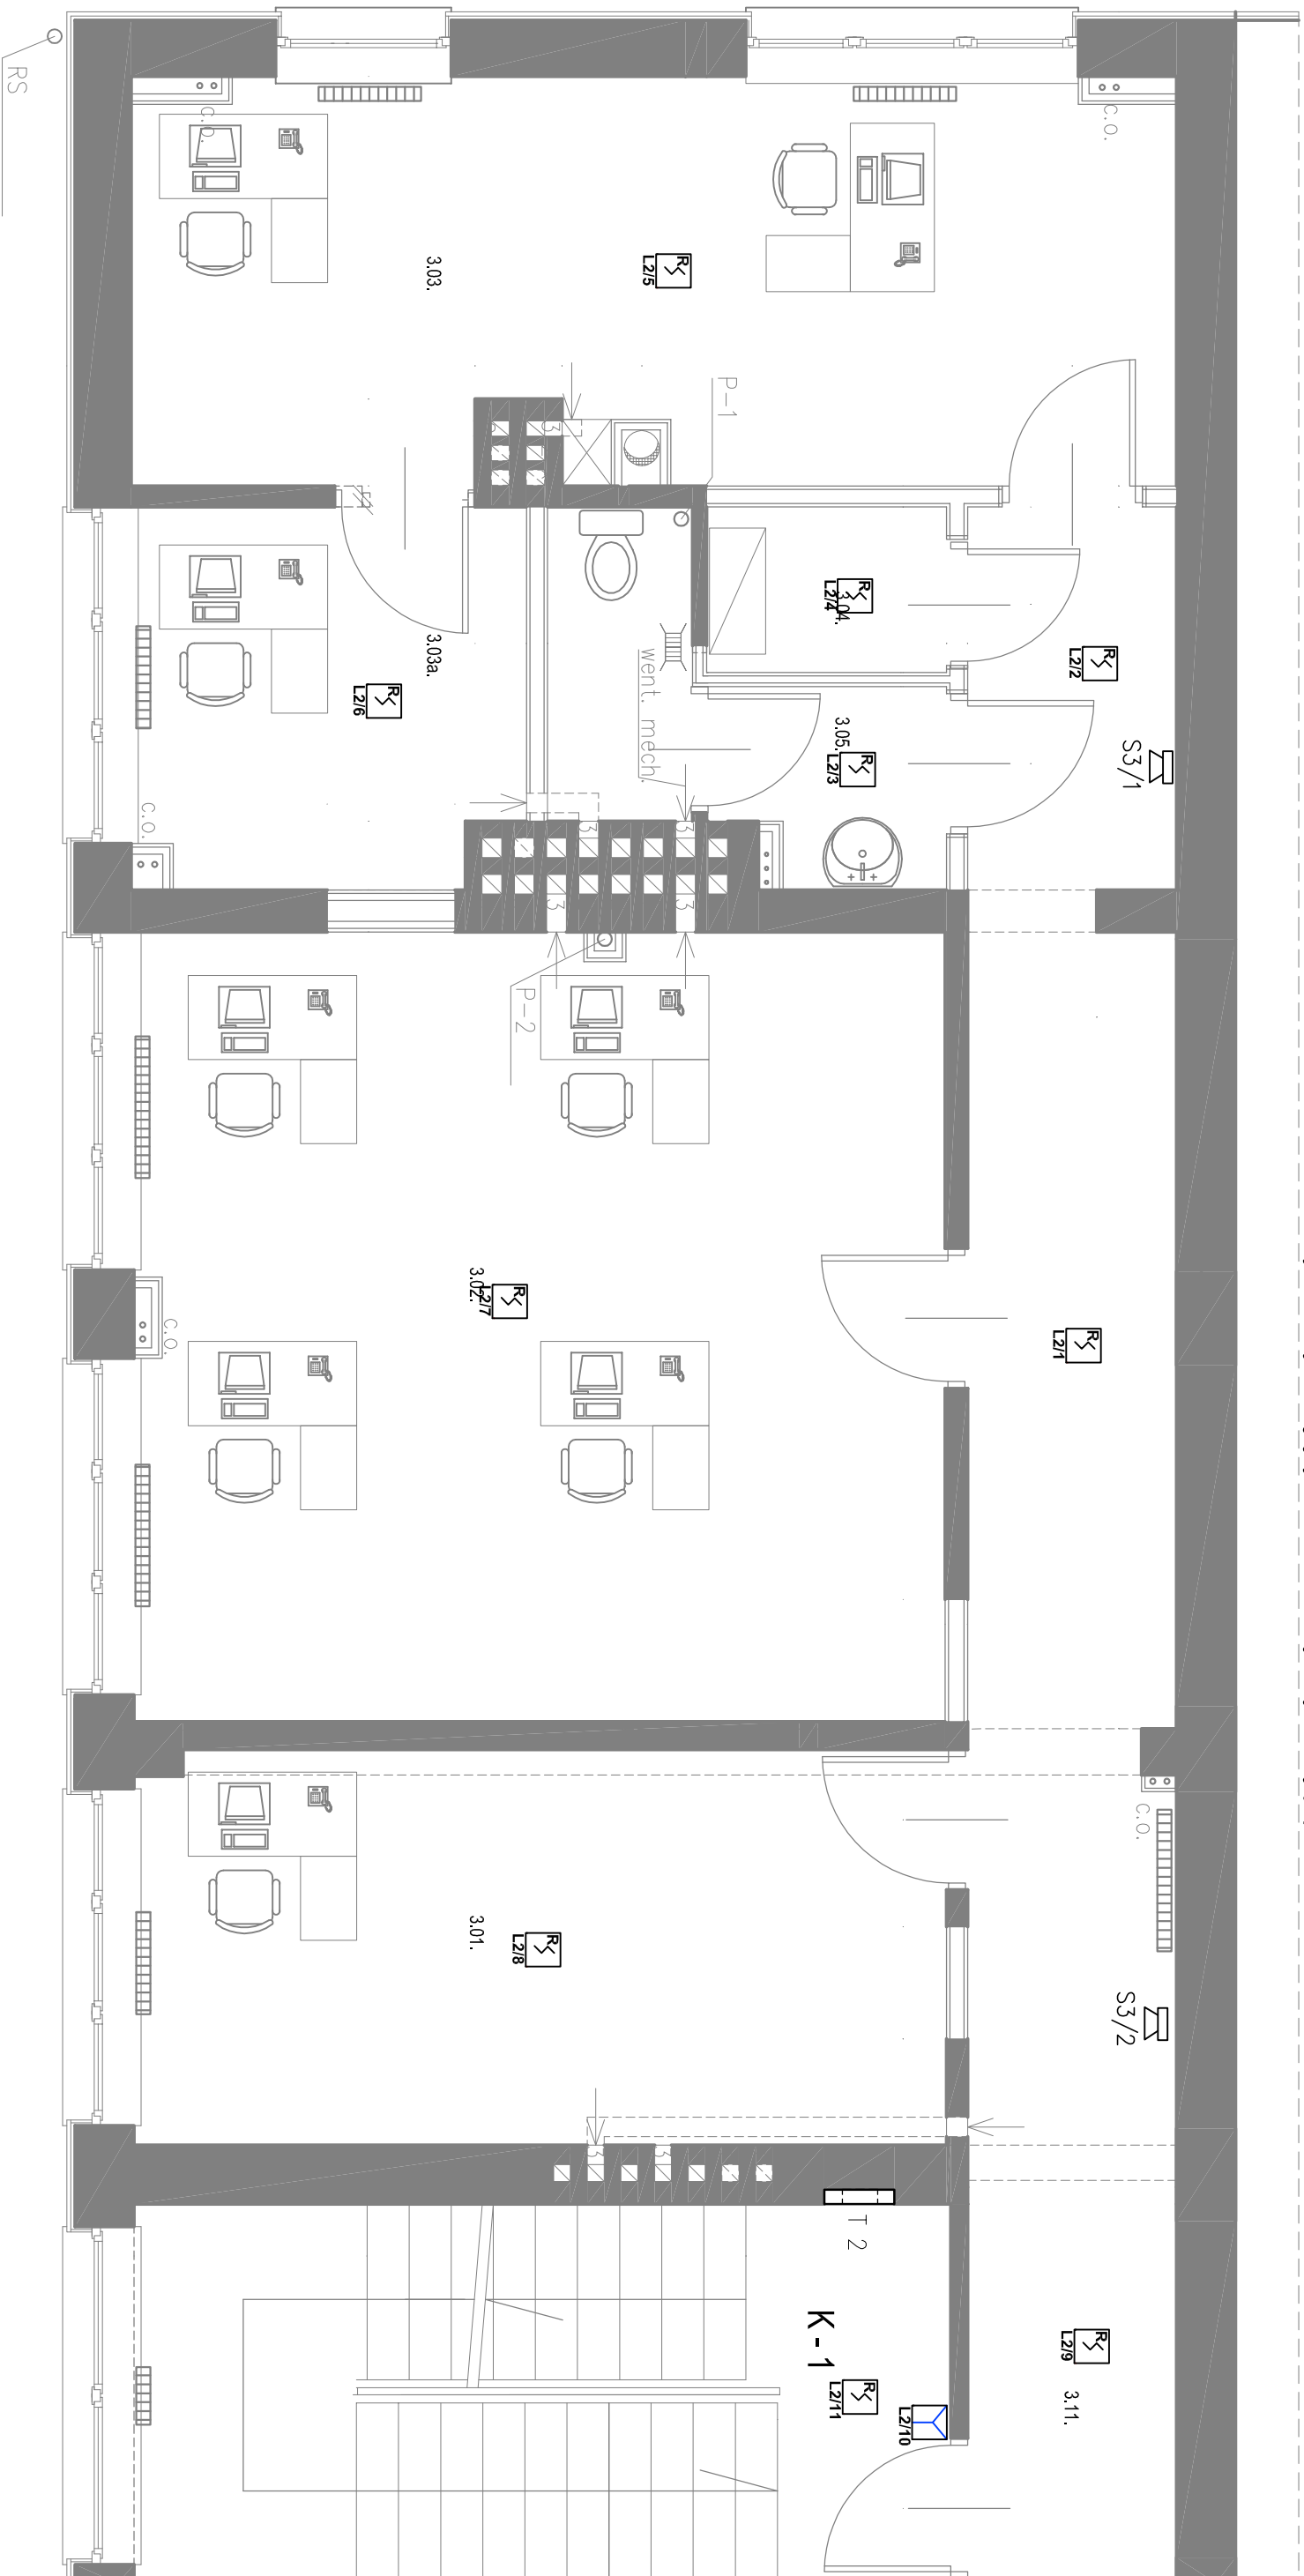

Legenda

- | | |
|---|----------------------------------|
|  | Ręczny ostrzegacz pożarowy |
|  | Optyczny detektor dymu |
|  | Sygnałizator akustyczny |
|  | Moduł we/wy |
|  | Moduł sterowania sygnalizatorami |
|  | Zasilacz buforowy |
|  | Centrala systemu SAP |
|  | Samodzielny izolator zwarc |

Nr pom.	Nazwa pom.
3.01.	Pom. biurowe
3.02.	Pom. biurowe
3.03.	Pom. biurowe
3.03a.	Pom. biurowe
3.04.	Pom. kuchni podłącznej
3.05	W.C. personelu - damski
3.06.	Pom. biurowe
3.07.	Pom. biurowe
3.08.	Pom. biurowe
3.09.	Pom. drukarek
3.10.	W.C. personelu - męski
3.11.	Korytarz
K - 1	Klatka schodowa

FIRMA PROJEKTOWO-BUDOWLANA LESZEK HERSTOWSKI			
80-402 GDAŃSK, ul.Kochanowskiego 14m13, TEL. 058 344-54-85			
projektant Inż. Zbigniew Andrzejczak ZGF-III-030/20379		inwestor Gdański Zarząd Nieruchomości Komunalnych Samorządowy Zakład Budżetowy Gdańsk ul. Partyzantów 74,	
sprawdzający Inż. Jacek Andrzejczak ZGF-III-030/20379		obiekt Dostosowanie budynku biurowego "B" GZKN do przepisów p.poż Gdańsk, ul. Partyzantów 74	
podpis			
branża ELEKTRYCZNA		faza PW	
data 12-2014		skala 1:50	
nazwa rysunku PLAN INSTALACJI SAP II PIĘTRO			
		sif. 1/2	
		m.p.s. E-25	