


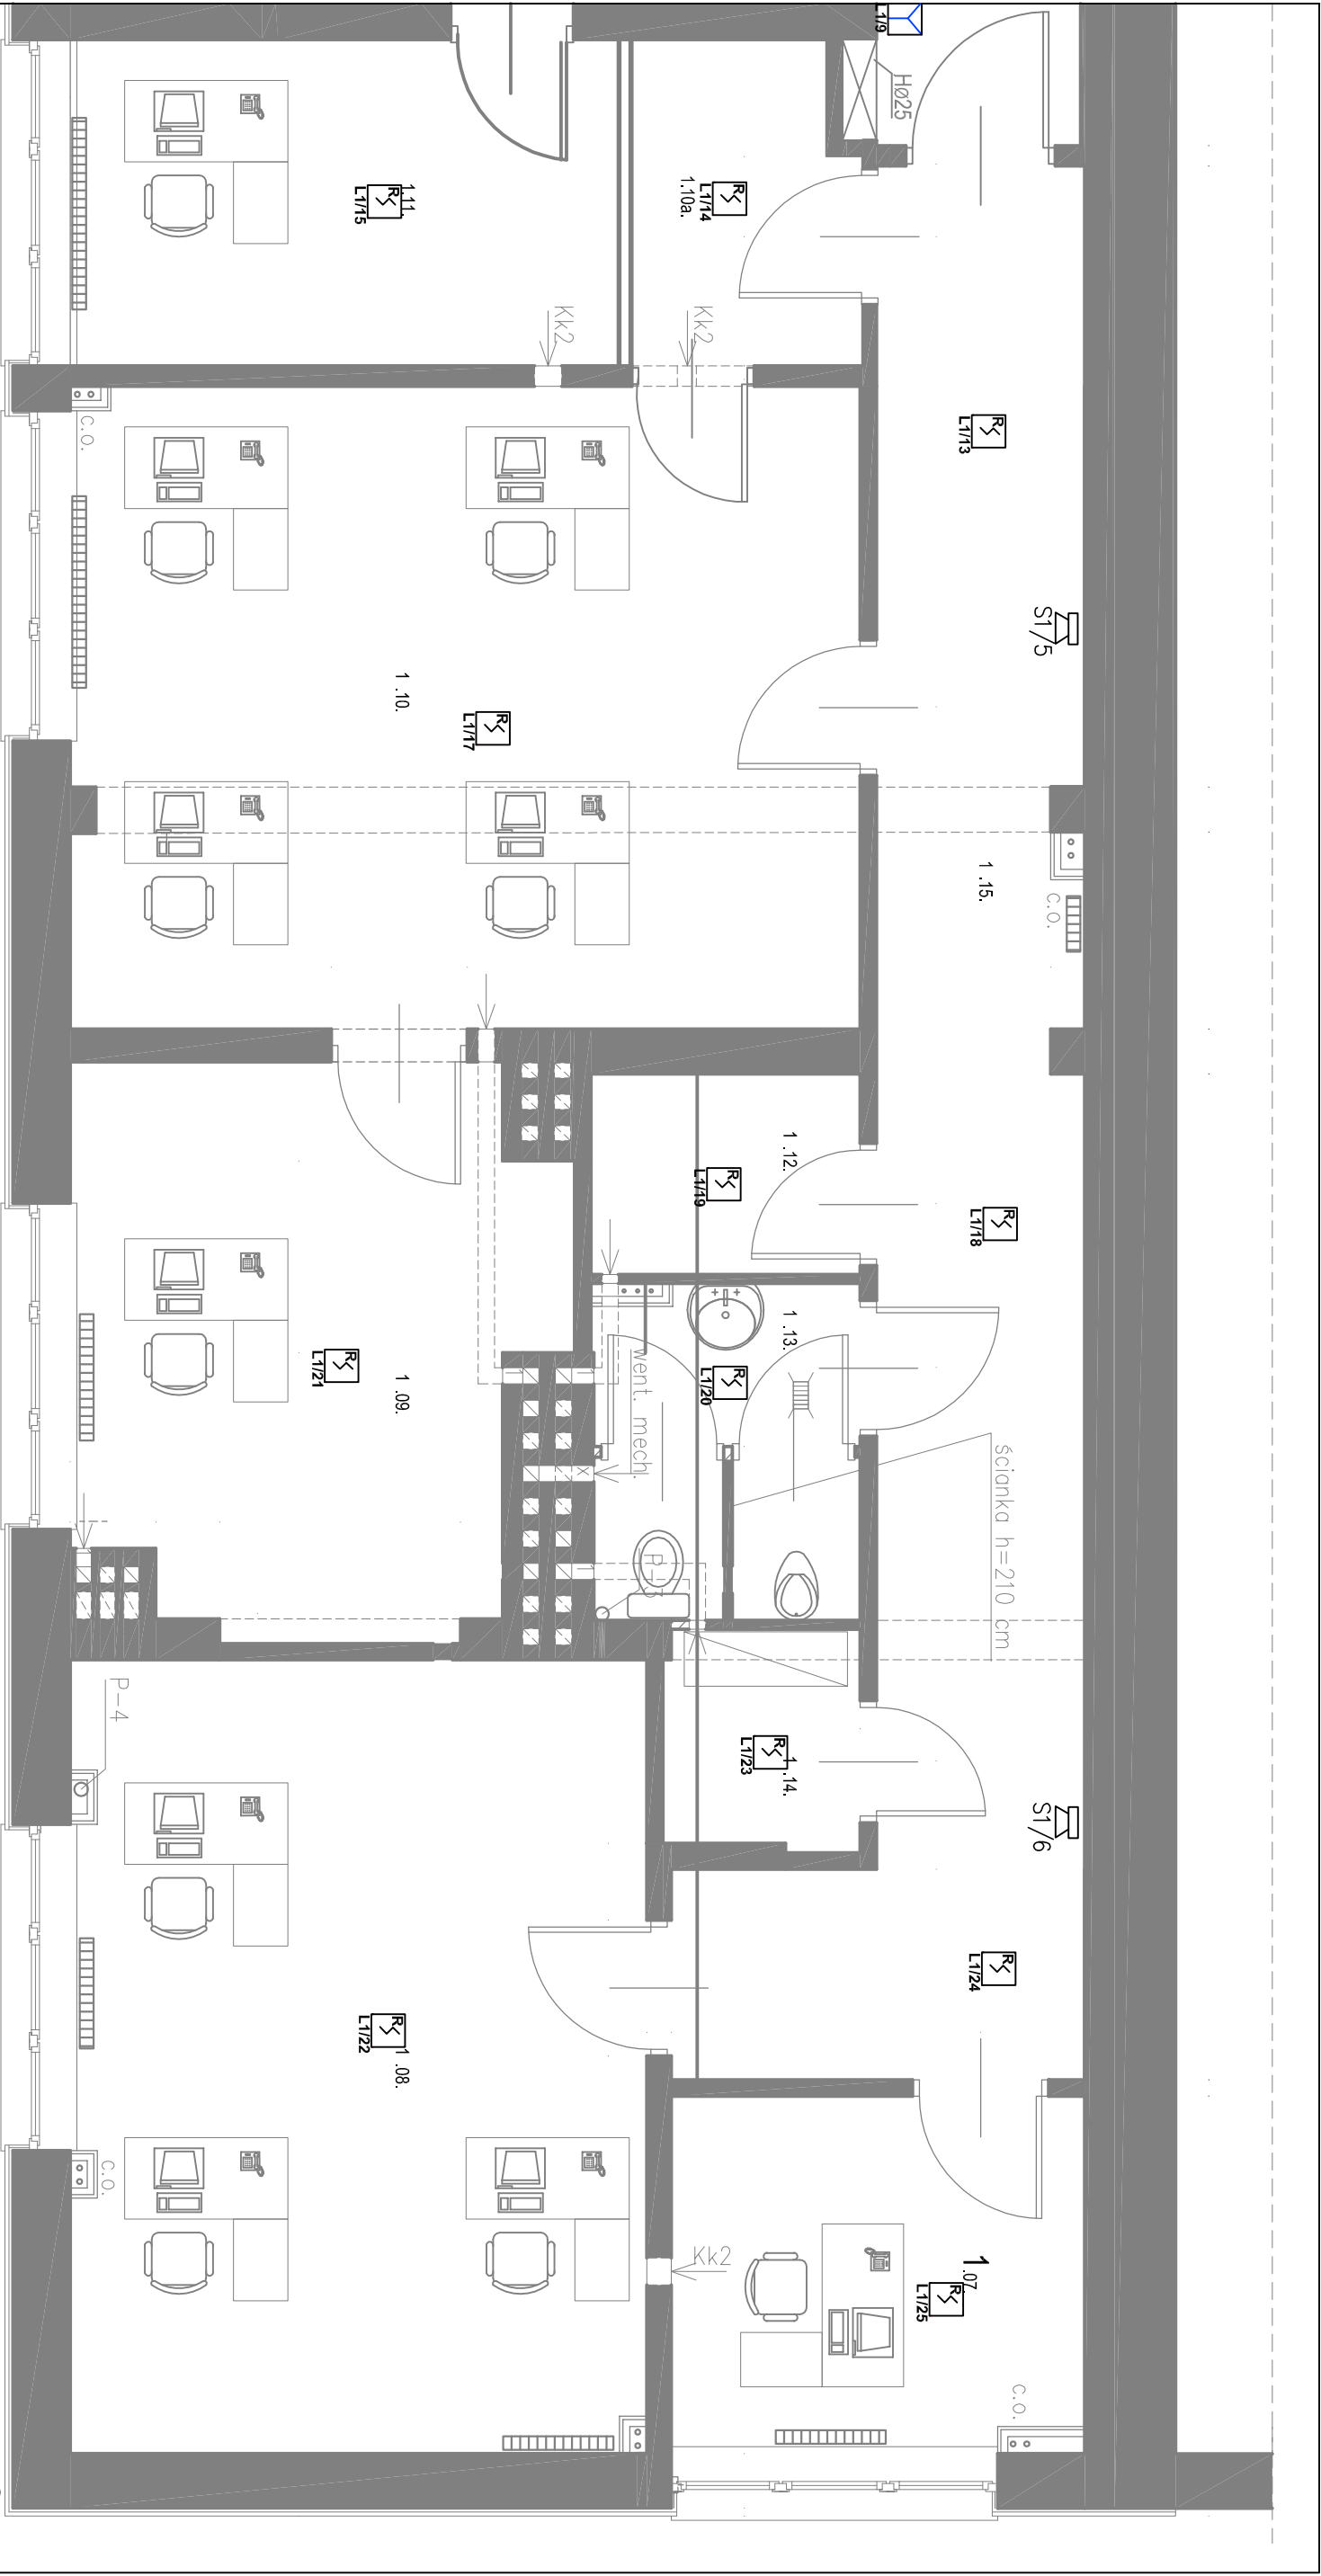

| Nr pom. | Nazwa pom.                   |
|---------|------------------------------|
| 1.01.   | Winylkacja 1 - 5             |
| 1.02.   | Analityz                     |
| 1.03.   | Winylkacja 6 - 7             |
| 1.04.   | W.C. interes. - niepełnospr. |
| 1.05.   | W.C. personelu - damski      |
| 1.06.   | Hol dla interesantów         |
| 1.07.   | Radca prawny                 |
| 1.08.   | Radcy prawni                 |
| 1.09.   | Egzekucja                    |
| 1.10.   | Egzekucja                    |
| 1.10a.  | Pokoje audytora              |
| 1.11.   | Egzekucja                    |
| 1.12.   | Pom. drukarek                |
| 1.13.   | W.C. personelu - męski       |
| 1.14.   | Pom. drukarek                |
| 1.15.   | Korytarz                     |
| 1.16.   | Wiatrołap                    |
| K - 1   | Klatka schodowa              |

Ręczny ostrzegacz pożarowy

Optyczny detektor dymu

Sygnalizator akustyczny

Moduł we/wy

Moduł sterowania sygnalizatorami

Zasilacz buforowy

Centrala systemu SAP

Samodzielny izolator zwarc

|                                                            |   |                 |                                      |
|------------------------------------------------------------|---|-----------------|--------------------------------------|
| FIRMA PROJEKTOWO-BUDOWLANA LESZEK HERSTOWSKI               |   |                 |                                      |
| 80-402 GDAŃSK, ul.Kochanowskiego 14m13, TEL. 058 344-54-85 |   |                 |                                      |
| projektant<br>mgr Zdzisław Andrzejczak<br>ZGP-JH.530/203/9 | Inwestor<br>Gdański Zarząd Nieruchomości Komunalnych<br>Samorządowy Zakład Budżetowy Gdańsk ul. Partyzantów 74, |                 |                                      |
| sprawdzający<br>mgr Jacek Andrzejczak<br>ZGP-JH.530/203/9  | obiekt<br>Dostosowanie budynku biurowego "B" GZNIK do przepisów p.poż                                           |                 |                                      |
| podpis                                                     | branża<br>ELEKTRYCZNA                                                                                           | faza<br>PB      | nazwa rysunku<br>PLAN INSTALACJI SAP |
| data<br>12-2014                                            | skala<br>1:50                                                                                                   | nr rys.<br>E-23 |                                      |