


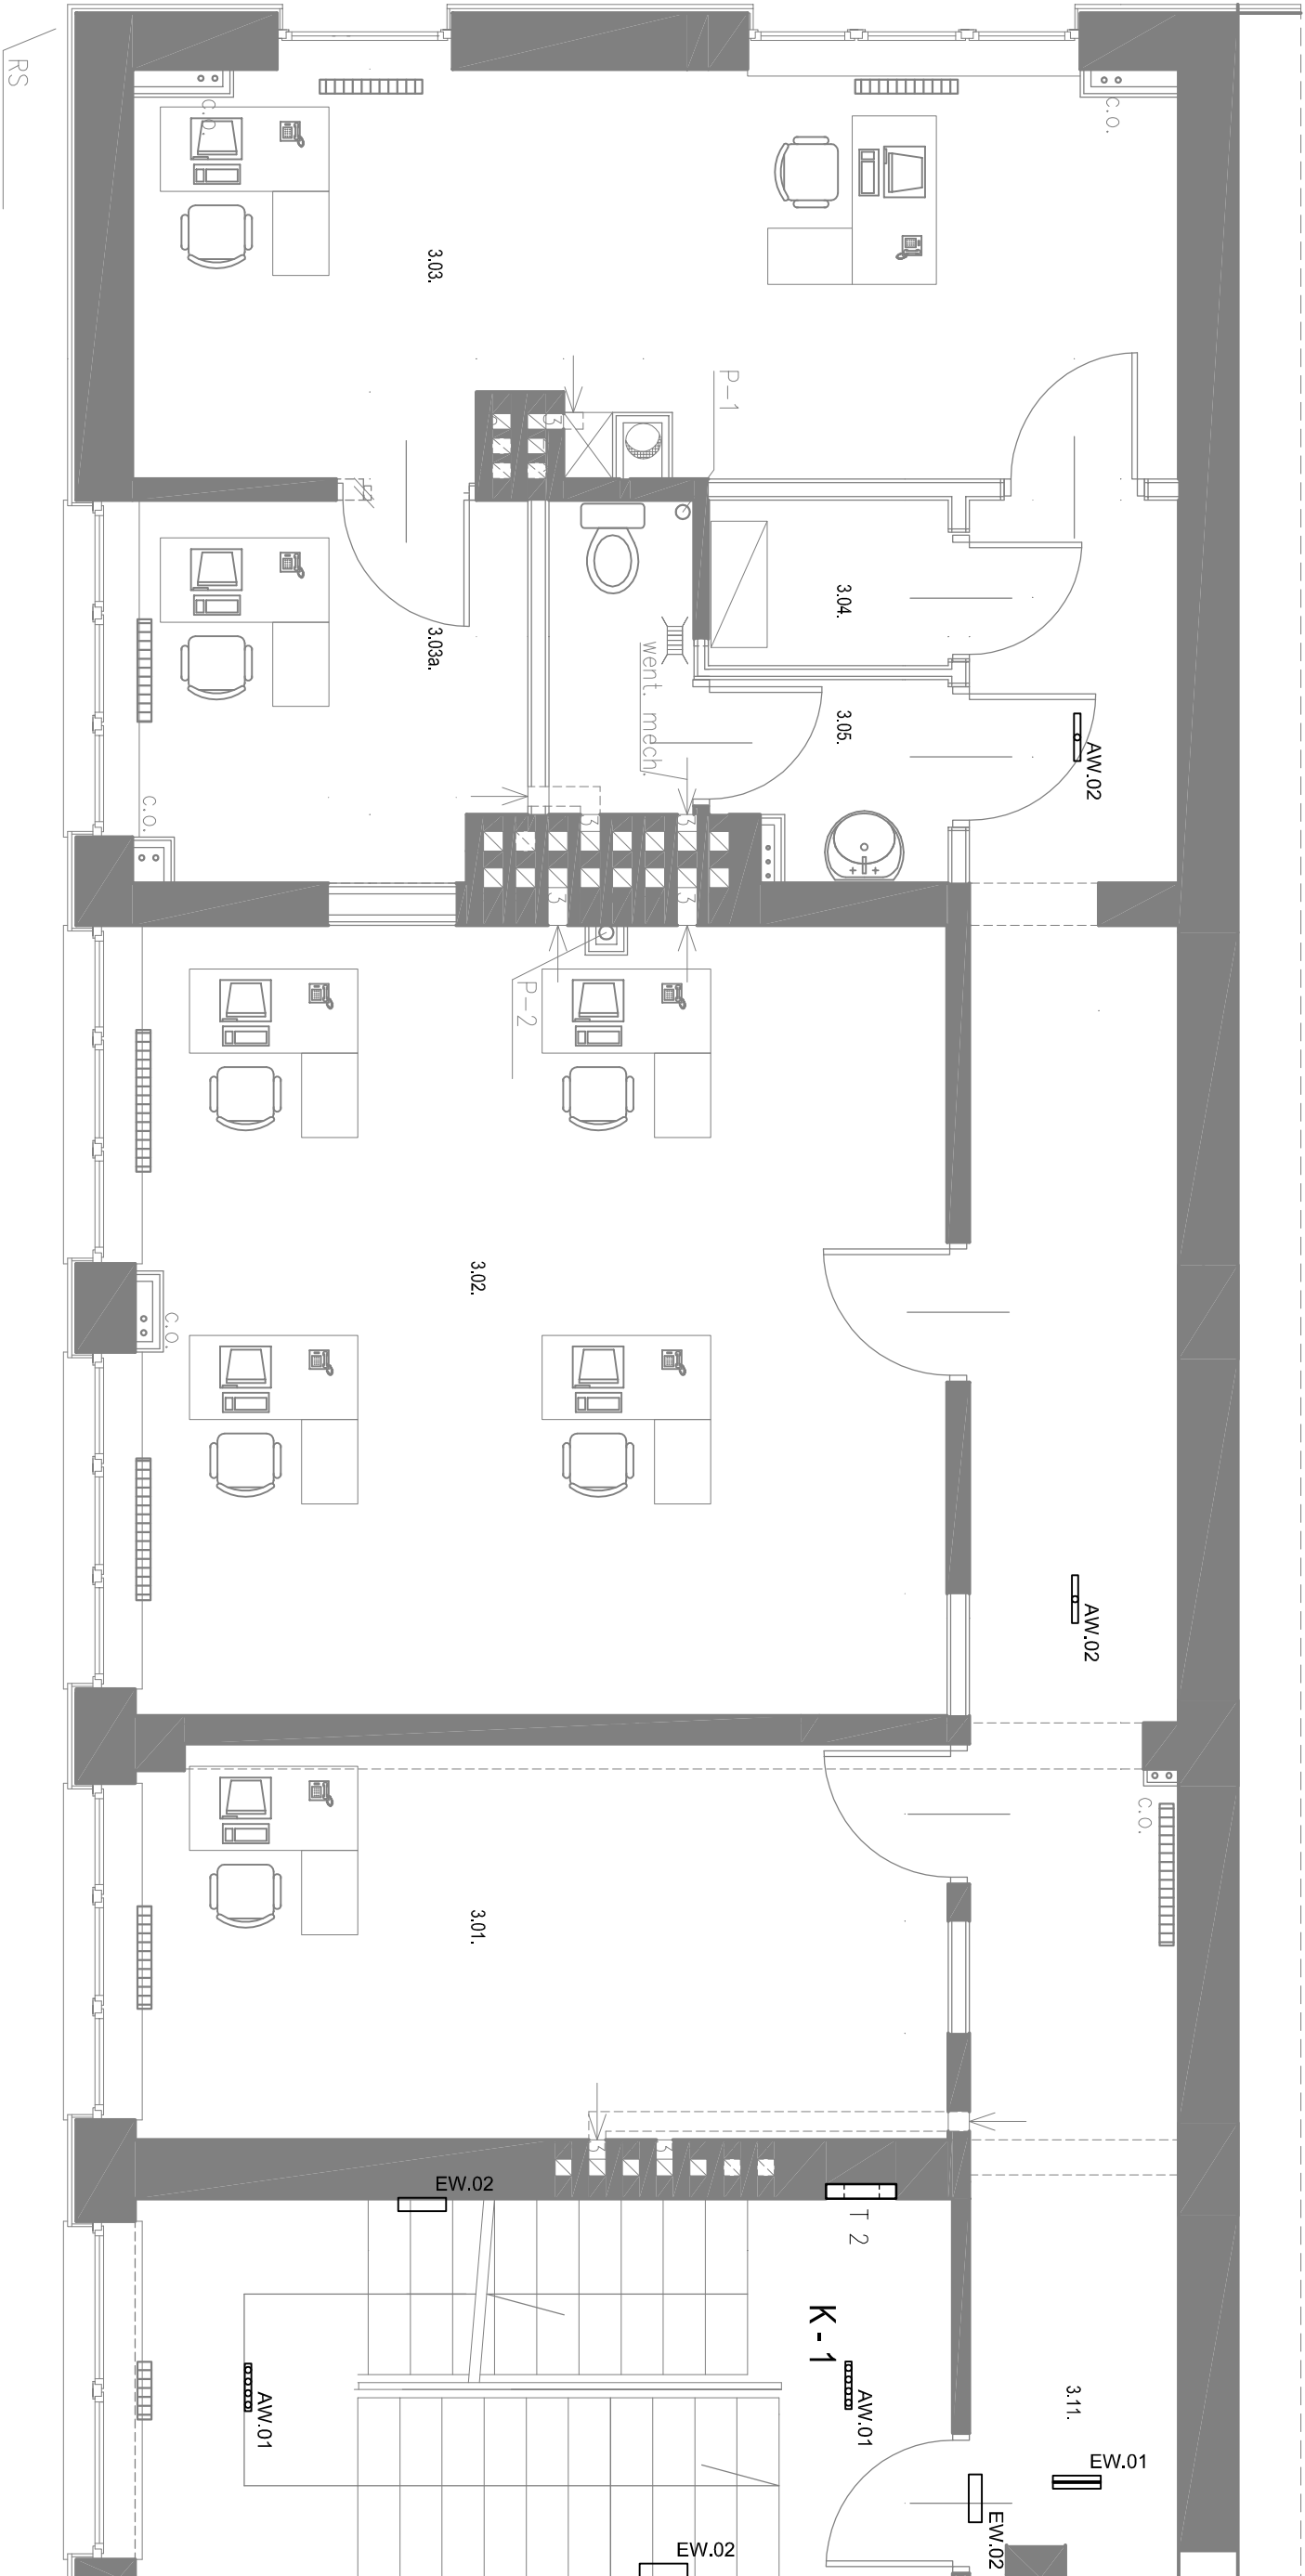

Nr pom.	Nazwa pom.
3.01.	Pom. biurowe
3.02.	Pom. biurowe
3.03.	Pom. biurowe
3.03a.	Pom. biurowe
3.04.	Pom. kuchni podręcznej
3.05	W.C. personelu - damski
3.06.	Pom. biurowe
3.07.	Pom. biurowe
3.08.	Pom. biurowe
3.09.	Pom. drukarek
3.10.	W.C. personelu - męski
3.11.	Korytarz
K - 1	Klatka schodowa

Legenda

VDN-E4x1TA1H 120	AW.01
VUN-S1TA1H	AW.02
MONITOR 2 IP40 DS1 + pl.k.t.	EW.01
MONITOR 1 IP40 DP1 + pl.k.t.	EW.02
MONITOR 2 IP65 DP3,N – zewn.	EW.03

FIRMA PROJEKTOWO-BUDOWLANA LESZEK HERSTOWSKI 80-402 GDAŃSK, ul.Kochanowskiego 14m13. TEL. 058 344-54-85		
projektant Inż. Zdzisław Andrzejczak ZGP-JH.530/203/9		inwestor Gdański Zarząd Nieruchomości Komunalnych Samorządowy Zakład Budżetowy Gdańsk ul. Partyzantów 74, ZGP-JH.530/203/9
sprawdzający Inż. Jacek Andrzejczak ZGP-JH.530/203/9		obiekt Dostosowanie budynku biurowego "B" GZNIK do przepisów p.poż
podpis		Gdańsk, ul. Partyzantów 74
branża ELEKTRYCZNA	faza PB	nazwa rysunku PLAN OŚWIETLENIA EWAKUACYJNEGO.
data 12-2014	skala 1:50	II PIĘTRO