


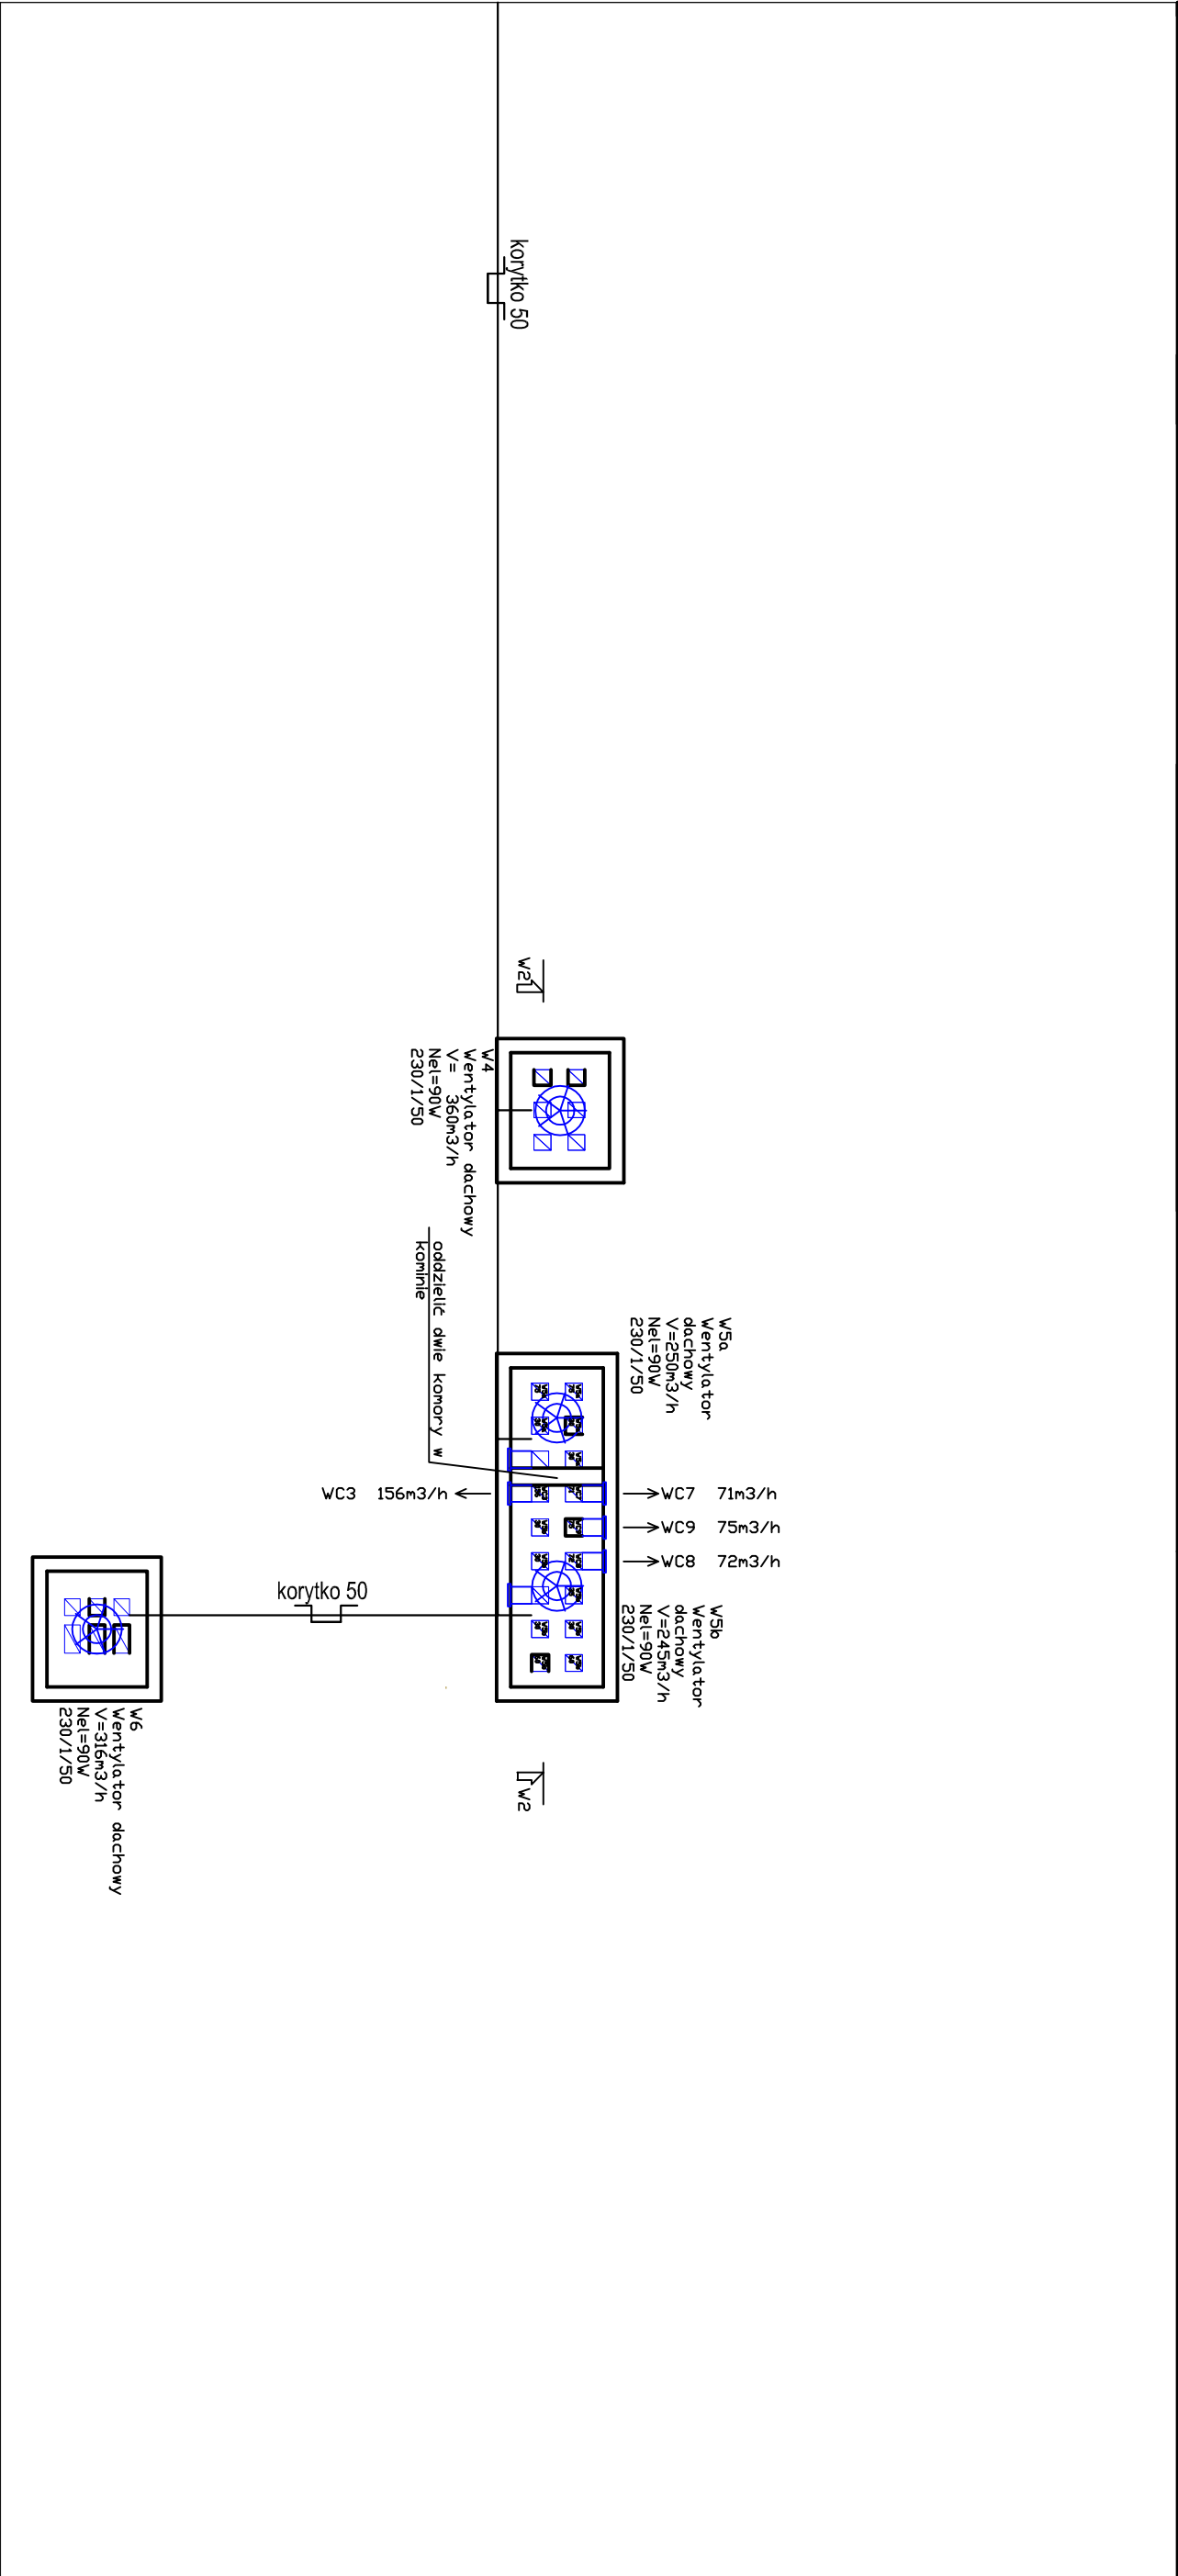

FIRMA PROJEKTOWO-BUDOWLANA LESZEK HERSTOWSKI					
80-402 GDAŃSK, ul.Kochanowskiego 14m13, TEL. 058 344-54-85					
projektant	sprawdzający:		inwestor		
Zbigniew ANDRZEJCZAK	Jacek ANDRZEJCZAK		Gdański Zarząd Nieruchomości Komunalnych		
ZGP-III-630/203/79	62/Gd/2002		Samorządowy Zakład Budżetowy Gdańsk ul. Partyzantów 74,		
podpis	podpis		obiekt		
			Budynek biurowy "B" GZNIK		
			Gdańsk, ul. Partyzantów 74		
branża	faza		nazwa rysunku		
ELEKTRYCZNA	PB				
data	skala				
LIPIEC 2015	1:50		PLAN INSTALACJI ELEKTR		
			WENTYLACJA-DACH		
			str.		
			2/2		
			nr rys.		
			E-04		