


WEJŚCIE NR 1

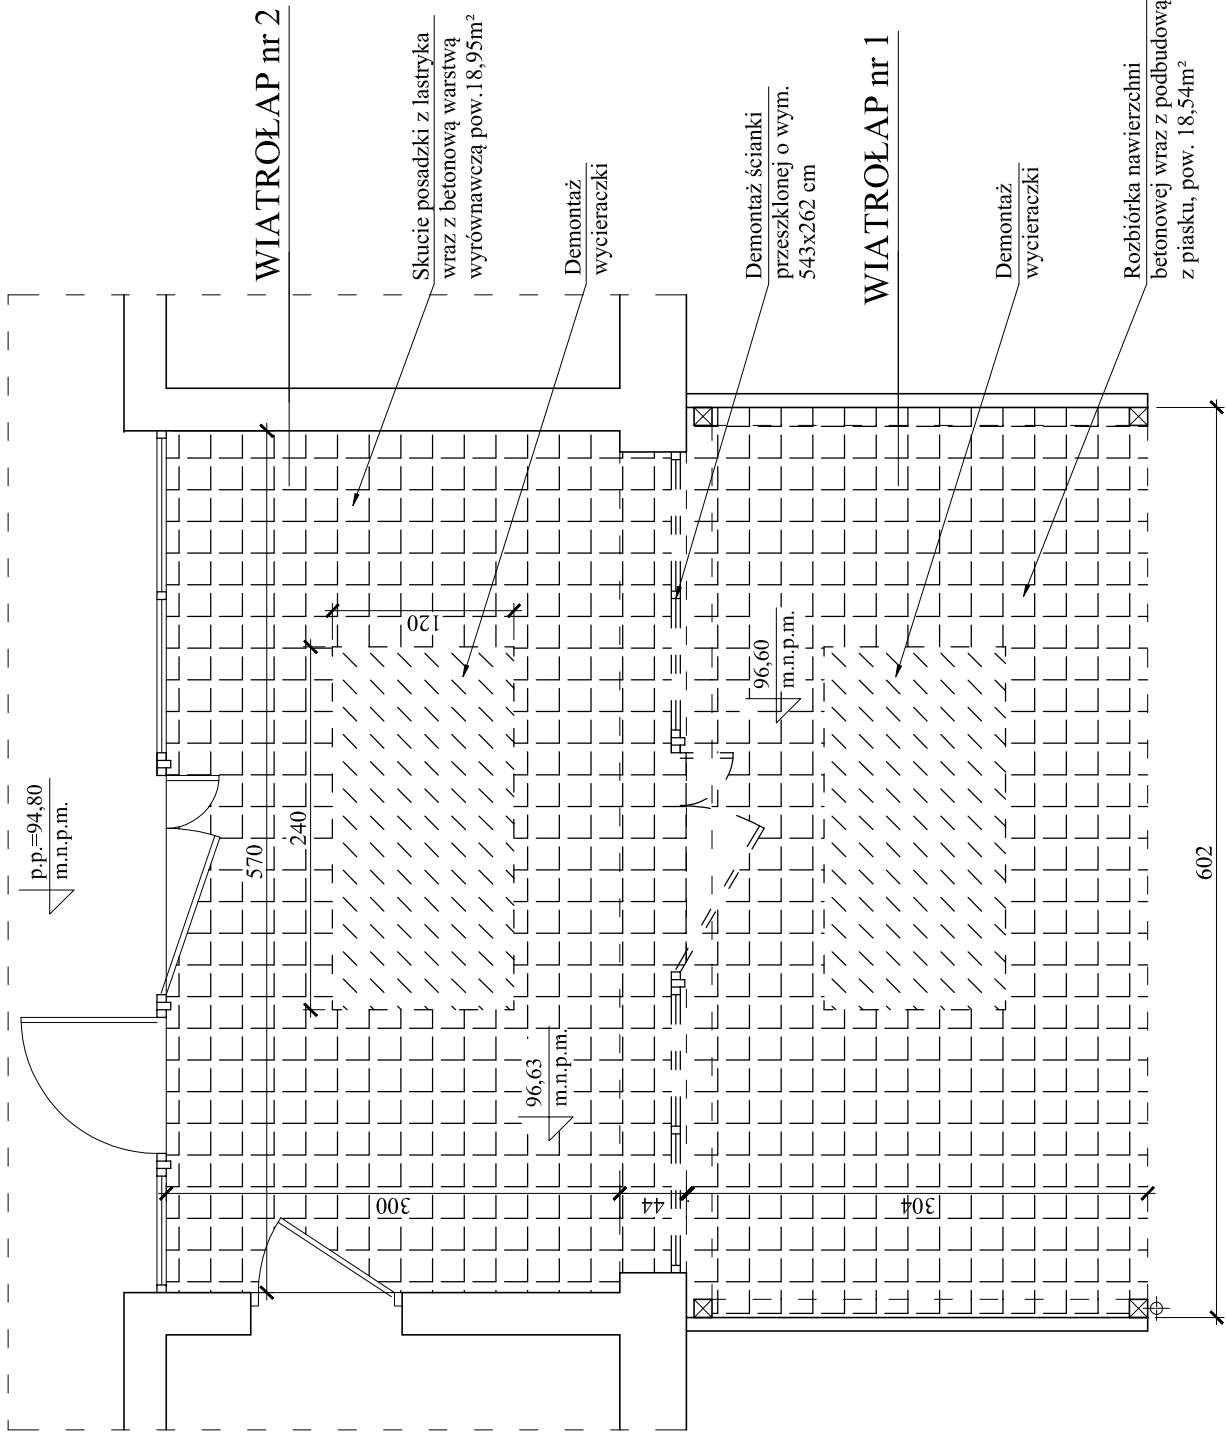

BIURO USŁUG TECHNICZNYCH mgr inż. Barbara Szyfer 80-177 Gdańsk, ul. Damroki 36/6 , kom. 601-274-562	
OBIEKT:	80-032 Gdańsk, ul. Jaśkowa Dolina 105/ działka nr 84/5 , obręb 52
TYTUŁ:	Projekt architektoniczny dla zadania pn.: "Likwidacja zagrożeń/schody, podjazd dla niepełnosprawnych, wejście do budynku/ w Przychodni Lekarskiej przy ul. Jaśkowa Dolina 105 w Gdańsku.
RYSUNEK:	WEJŚCIE NR 1 - Roboty rozbiórkowe
Projektant:	mgr inż. Barbara Szyfer upr. proj. 4957/Gd/91 (w specjalności konstr. - budowlanej)
	Skala: 1:50
Opracowali:	mgr inż. arch. Krzysztof Walko upr. proj. nr PO/KK/298/2009 (w specjalności architektonicznej do projektowania bez ograniczeń)
	Data: 08.2017r.
Opracowali:	techn. Dariusz Brożek
	techn. Cecylia Kaczmarezyk
Nr rys. 4	

RZUT - Roboty rozbiórkowe 1 : 50