
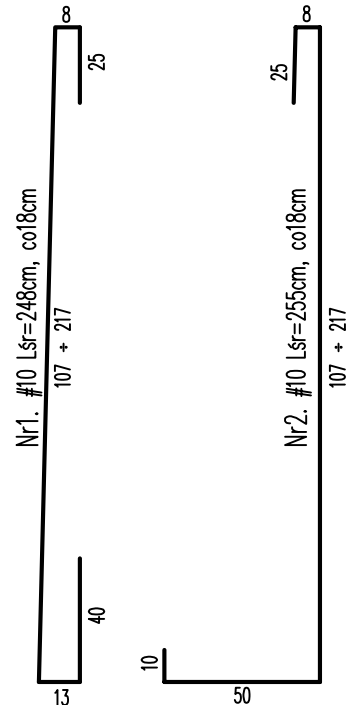


Ścianka oporowa ~12,0m szt. 2

1 - 1

1:25

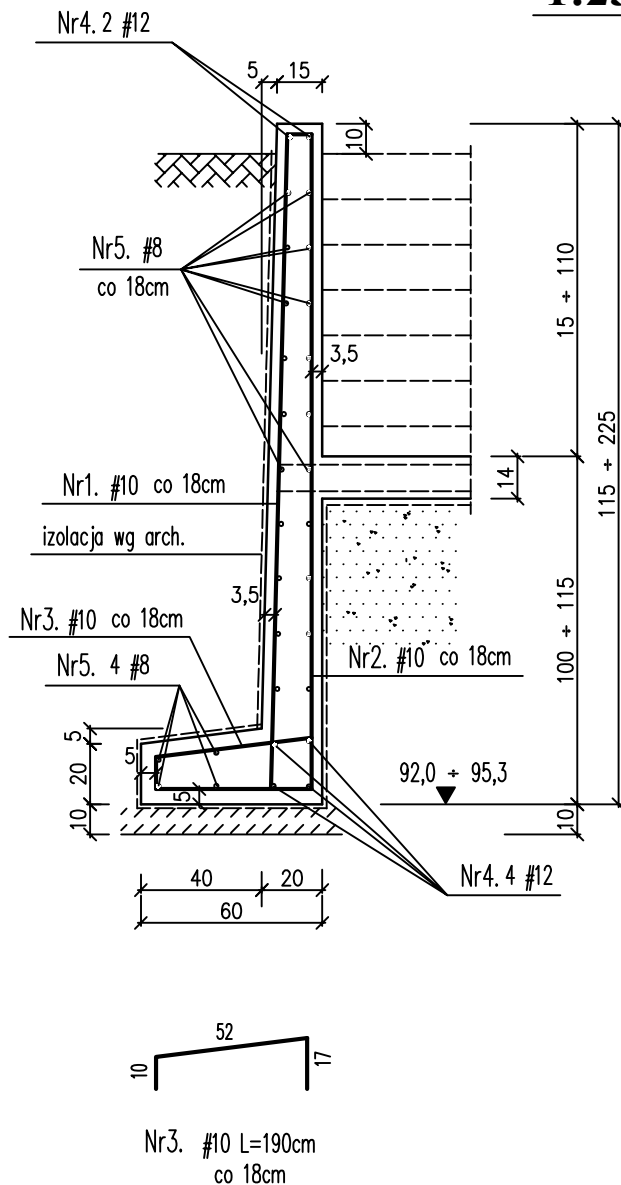

Zestawienie stali :

Poz.	Ø	Długość [cm]	Ilość [szt.]	Dł. ogólna [m]		
				#8	#10	#12
1.	10	sr.248	136		337,3	
2.	10	sr.255	136		346,8	
3.	10	79	136		107,5	
4.	12	mb				125,0
5.	8	mb		560,0		
Długość ogólna [m]				560,0	791,6	125,0
Waga [kg]				221,2	488,4	111,0
Waga ogółem [kg]				820,6		

UWAGI: Ścianki oporowe wykonywać łącznie z proj. arch.
Osadzenie balustrad wg proj. architektury.
Izolacja wg architektury.

BETON B25 (C 20/25)
(ścianki oporowe z betonu szlachetnego)
STAL A-IIIN (RB500)

BIURO USŁUG TECHNICZNYCH mgr inż. Barbara Szyfer 80-177 Gdańsk, ul. Damroki 36/6, kom. 601-274-562		
OBIEKT:	80-032 Gdańsk, ul. Jaśkowa Dolina 105/ działka nr 84/5, obręb 52	
TYTUŁ:	Projekt architektoniczny dla zadania pn.: "Likwidacja zagrożeń/schody, podjazd dla niepełnosprawnych, wejście do budynku/ w Przzychodni Lekarskiej przy ul. Jaśkowa Dolina 105 w Gdańsku.	
RYSUNEK:	SCHODY ZEWNĘTRZNE - Ścianka oporowa	
Projektant:	mgr inż. Barbara Szyfer upr. proj. 4957/Gd/91 (w specjalności konstr. - budowlanej)	Skala: 1:25
Opracowała:	techn. Halina Pawelec	Data: 08.2017r.
		Nr rys. 3K