




PRZĘKROJE PRZĘZ NAWIERZCHNIE Z PŁYT MEBA I GEOKRATY
PRZĘKROJ A-A

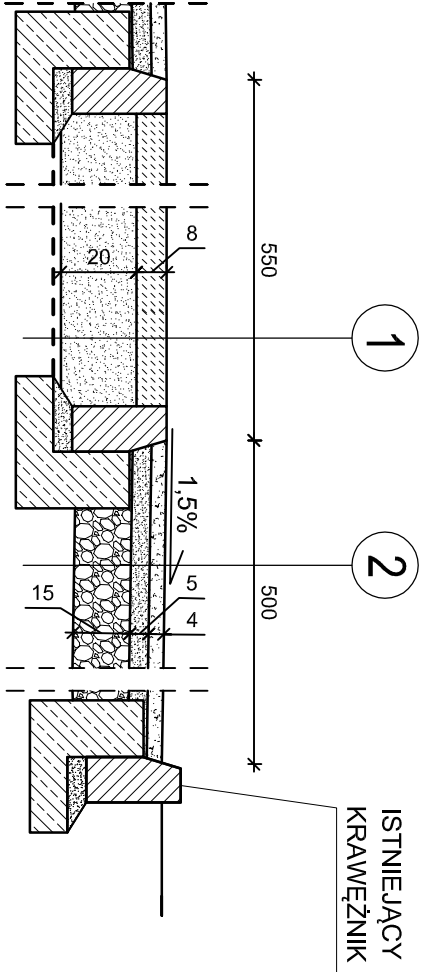


PRZĘKROJ B-B'

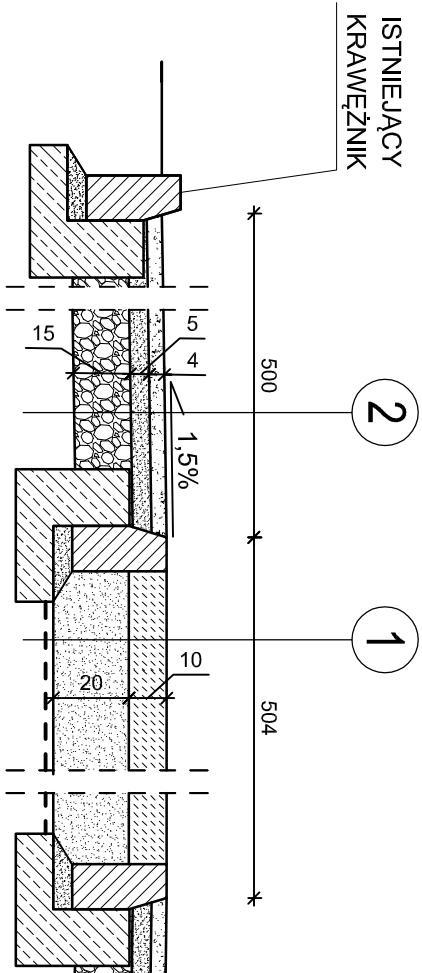


SZCZĘGŁ KRAWĘŻNIKA
WTOPIONEGO

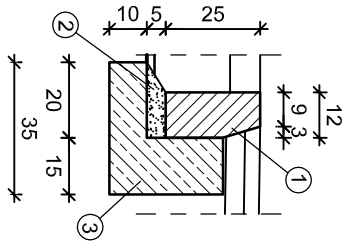

PRZĘKROJ C-C
NAWIERZCHNIA Z PŁYT CHODNIKOWYCH

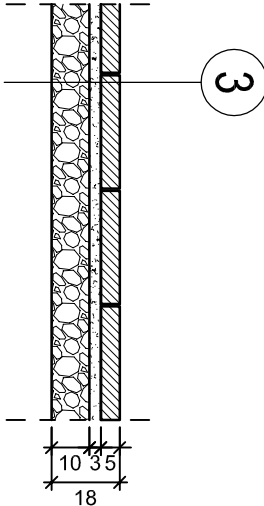

PRZĘKROJ D-D
NAWIERZCHNIE Z KOSTKI BETONOWEJ

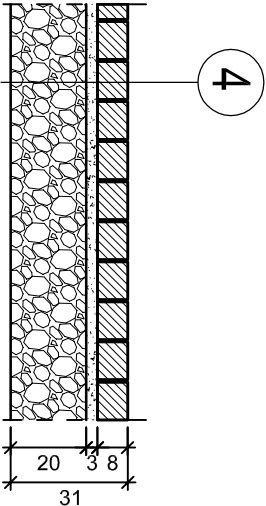

- 1

1. Płyty meba 60x40cm gr. 8 cm

2. Podsyпка żwirowa gr. 20 cm

3. Geotkanina separacyjna o wytrzymałości na przebicie 1,8kN

4. Koryto zagęszczone do Is=1.0 na głębokość 0,2m i do Is=0,98 od 0,2 do 0,5m
- 2

1. Geokrata wypełniona żwirem, frakcja 5-15mm, gr. 4cm

2. Warstwa wyrównująca, piasek podsypkowy, gr. 5cm

3. Warstwa nośna, mieszanka kruszywa łamanego lub tłuczniewego, frakcja 0-63mm, gr. 15cm

4. Koryto zagęszczone do Is=1.0 na głębokość 0,2m i do Is=0,98 od 0,2 do 0,5m
- 3

1. Płyty chodnikowe z posypką, 30x30cm, gr. 5 cm

2. Podsyпка cementowo- piaskowa gr. 3 cm

3. Podbudowa gr. 10 cm kruszywo łamane stabilizowane mechanicznie

4. Koryto zagęszczone do Is=1.0 na głębokość 0,2m i do Is=0,98 od 0,2 do 0,5m

- 1

1. Kostka betonowa 10x20cm, gr. 8 cm

2. Podsyпка cementowo- piaskowa gr. 3 cm

3. Podbudowa gr. 20 cm kruszywo łamane stabilizowane mechanicznie

4. Koryto zagęszczone do Is=1.0 na głębokość 0,2m i do Is=0,98 od 0,2 do 0,5m
- 2

1. Krawężnik betonowy 12x25x100

2. podsyпка cem.-piaskowa 1:4

3. ława betonowa z oporem - beton C12/15

STUDIO PROJEKTOWE PROJEKT-SERWIS 80-883 Gdańsk, ul. Stołarska 2c lok. 26 tel. kom. 501551411, e-mail: projekt-serwis@wp.pl				
INWESTOR	WSPÓLNOTY MIESZKANIOWE UL. WARYŃSKIEGO, GDANSK			DATA: 2016
OBIEKT	UL. WARYŃSKIEGO DZ. NR 102/7; 104/4; 106/3; 103/14, OBR. 056 GDAŃSK			
BRANŻA:	PROJEKTANT:	NR UPRAWNIENI:	DATA:	PODPIS:
PROJEKT ARCHIT.	arch. Zbigniew Myszeko	GT-III-630/555/77		
OPRACOWAŁA	arch. Anna Leszczaniecka			
PROJEKT	PROJEKT UTWARDZENIA POWIERZCHNI GRUNTOWYCH CZĘŚCI DZIAŁEK NR. 102/7; 104/4; 106/3; 103/14, OBR. 056, UL. WARYŃSKIEGO, GDANSK			skala 1:20
RYSUNEK	SZKIC USYTUOWANIA PROJEKTOWANYCH UTWARDZONYCH POWIERZCHNI GRUNTU NA DZIAŁKACH BUDOWLANYCH NR. 102/7; 104/4; 106/3; 103/14, OBR. 056 GDANSK			NR RYS.: D-1
PRZĘKROJE KONSTRUKCYJNE				