


Szcz. B - szt. 6

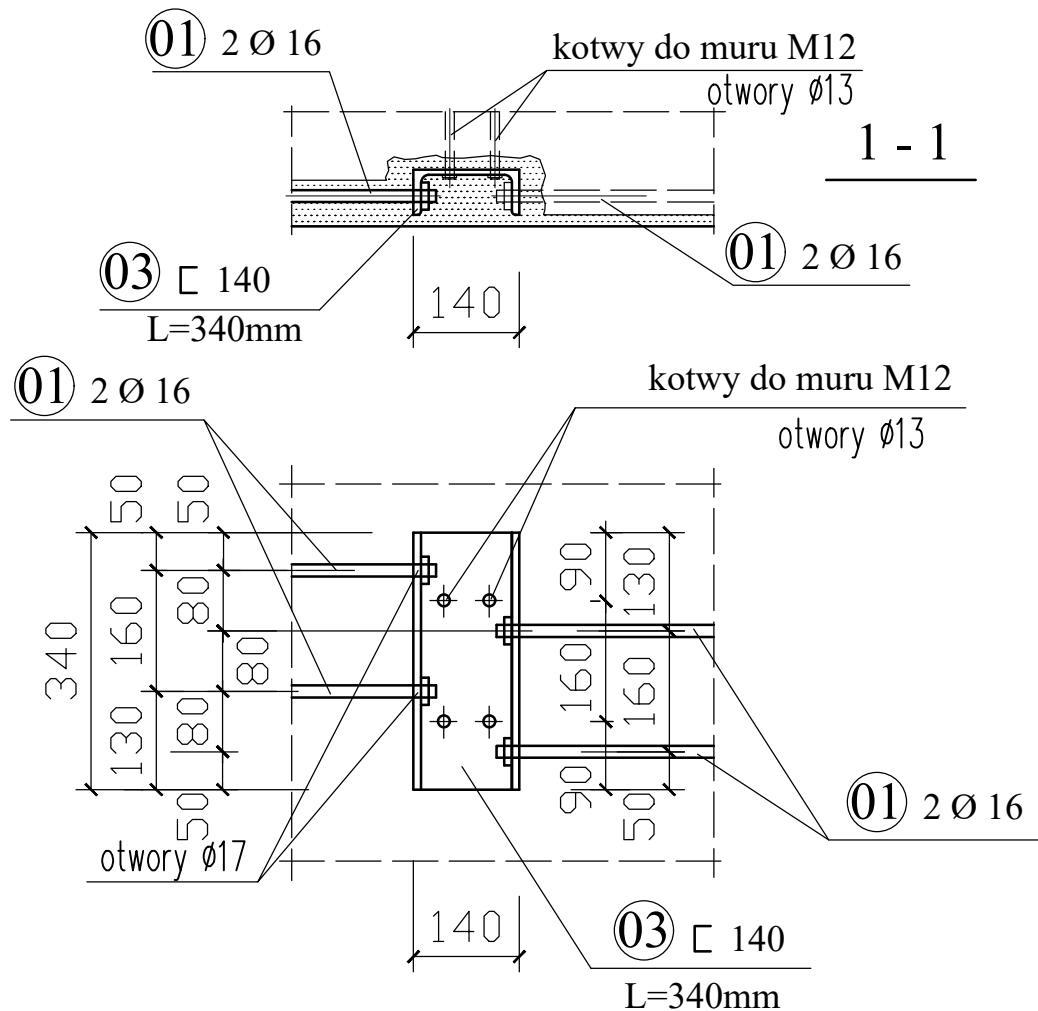

STAL A - I (St3SX) - STAL PROF.
STAL A - O (St0S)

UWAGI:

- Po wykonaniu sklamrowania tynk w miejscu robót uzupełnić.
- Końce prętów ① Ø 16 nagwintować.
- Zestawienie stali na rys. K/9

UWAGA: Rysunek rozpatrywać łącznie z rysunkami K/5 do K/12

BIURO USŁUG TECHNICZNYCH mgr inż. Barbara Szyfer 80-177 Gdańsk, ul. Dąbki 36/6, kom. 601-274-562		
OBIEKT:	Budynek mieszkalny, 80-208 Gdańsk ul. Kopernika 8 / działka nr 224 / obręb 067	
TYTUŁ:	Projekt remontu budynku gminnego wielorodzinnego przy ul. Kopernika 8 w Gdańsku	
RYSUNEK:	Szczegół sklamrowania „B”	skala 1:10
AUTOR:	mgr inż. Barbara Szyfer upr. proj. 4957/Gd/91 (w specjalności konstrukcyjno - budowlanej	data 06.2017
SPRAWDZIŁ:	mgr inż. Iwona Zembik upr. proj. 5220/Gd./92 (w specjalności konstrukcyjno - budowlanej	K/10
	techn. Halina Pawelec	