


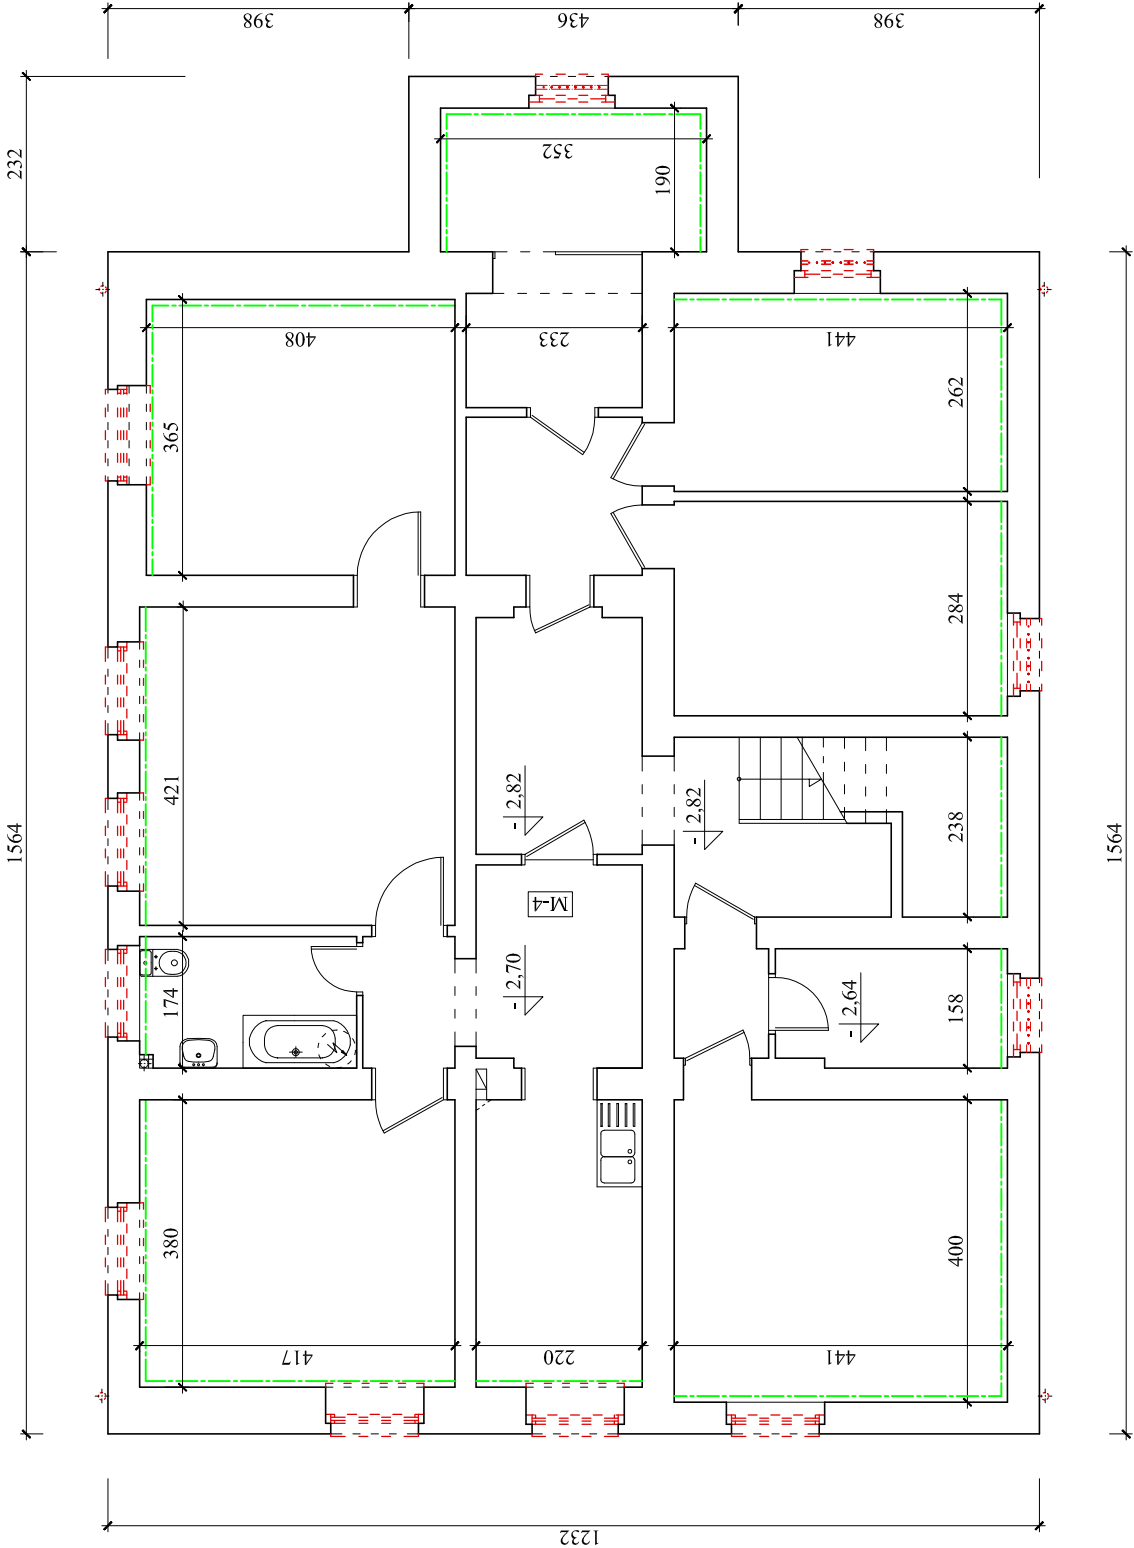

OZNACZENIA:

- Istniejące ściany
- Stolarka okienna do demontażu
- Kraty stalowe okienne do demontażu
- Tynki wewnętrzne ścian zew. piwnic do skucia
- Rury spustowe do demontażu

BIURO USŁUG TECHNICZNYCH

mgr inż. Barbara Szyfer
80-177 Gdańsk, ul. Damroki 36/6 , kom. 601-274-562

OBIEKT:	Budynek mieszkalny, 80-208 Gdańsk, ul. Kopernika 8 / działka nr 224 / obręb 067 /		
TYTUŁ:	Projekt remontu budynku gminnego wielorodzinnego przy ul. Kopernika 8 w Gdańsku.		
RYSUNEK:	Rzut suteryny i piwnic - Roboty rozbiórkowe		
	mgr inż. Barbara Szyfer upr. proj. 4957/Gd/91 (w specjalności konstr. - budowlanej)	Skala: 1:100	
	mgr inż. arch. Krzysztof Walcko upr. proj. nr PO/KK/298/2009(w specjalności arch. do projektowania bez ograniczeń)	Nr rys. 13	
Opracowali:	techn. Dariusz Brożek	Data:	06.2017r.
	techn. Cecylia Kaczmarezyk		
Sprawdzający:	mgr inż. arch. Joanna Winikajtis, upr. proj. nr PO/KK/098/05 (w specjalności architektonicznej do projektowania bez ograniczeń)		

RZUT SUTERYNY I PIWNIC

1 : 100