


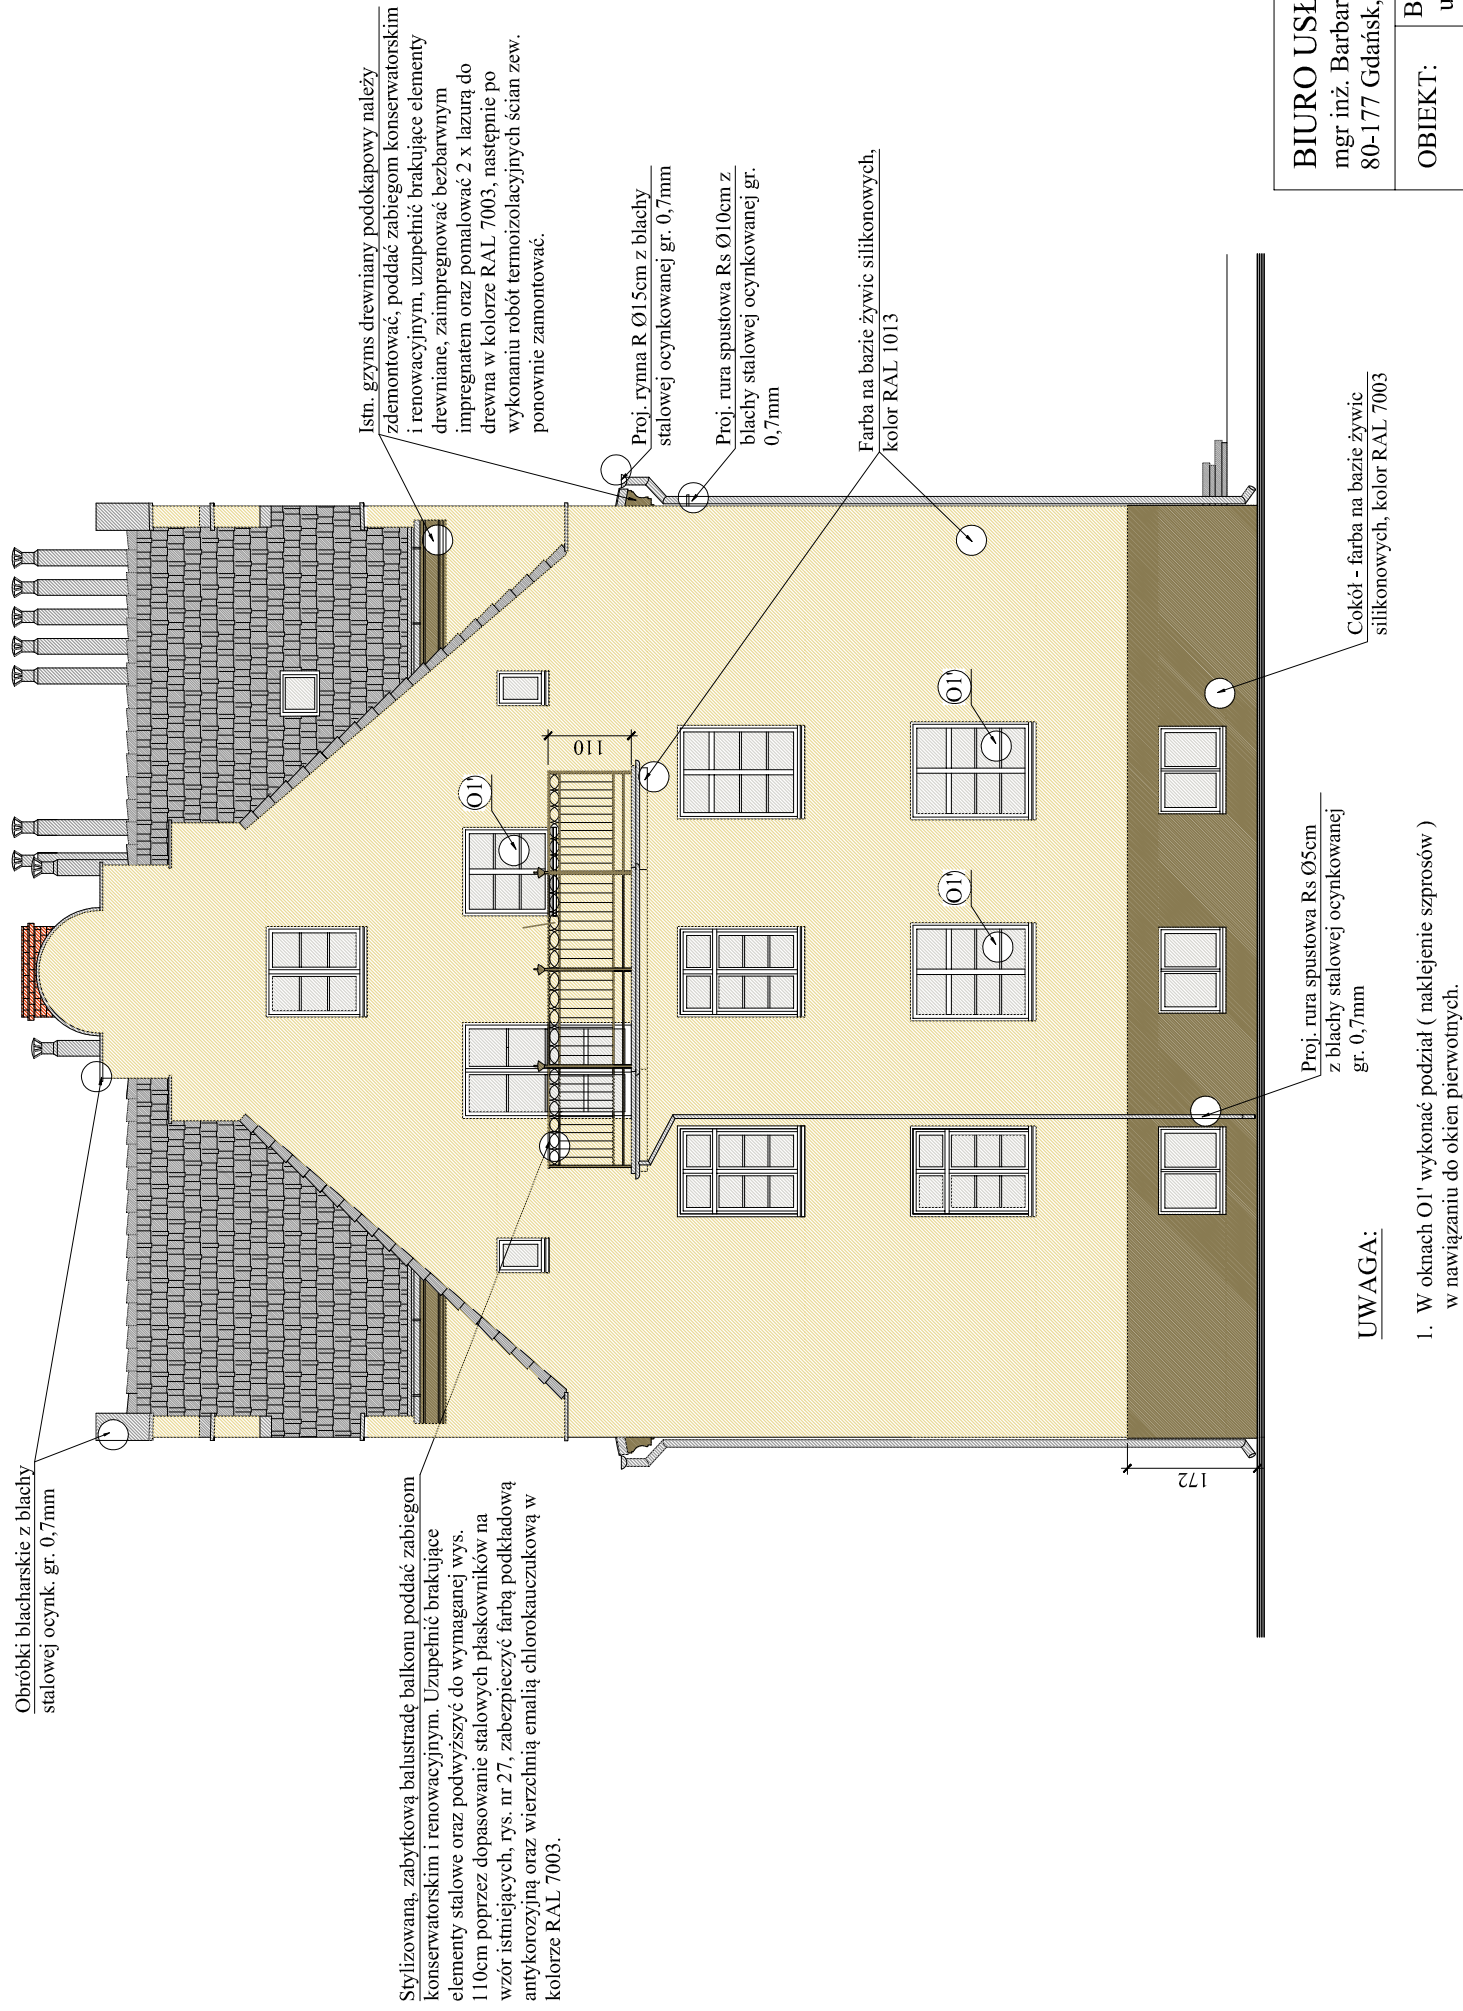

Stylizowana, zabytkowa balustradę balkon poddać zabiegom konserwatorskim i renowacyjnym. Uzupelnnić brakujące elementy stalowe oraz podwyższyć do wymaganej wys. 110cm poprzez dopasowanie stalowych płaskowników na wzór istniejących, rys. nr 27, zabezpieczyć farbą podkładową antykorozyjną oraz wierzchnią emalią chloroalkidową w kolorze RAL 7003.

Istn. gzyms drewniany podokopowy należy zrehabilitować, poddać zabiegom konserwatorskim i renowacyjnym, uzupełnić brakujące elementy drewniane, zaizolować bezbarwnym impregnatem oraz pomalować 2 x lazurą do drewna w kolorze RAL 7003, następnie po wykonaniu robót termozolacyjnych ścian zew. ponownie termozolować.

Proj. rynna R Ø15cm z blachy
stalowej ocynkowanej gr. 0,7mm

Proj. rura spustowa Rs Ø10cm z
blachy stalowej ocynkowanej gr.
0,7mm

Farba na bazie żywic silikonowych,
kolor RAL 1013

Proj. rura spustowa Rs Ø5cm
z blachy stalowej ocynkowanej
gr. 0,7mm

Cokół - farba na bazie żywic
silikonowych, kolor RAL 7003

UWAGA:

1. W oknach Ol' wykonać podział (naklejenie szprzósów) w nawiązaniu do okien pierwotnych.
2. Przed przystąpieniem malowania elewacji należy wykonać próby kolorystyczne (wg. oznaczenia kolorów) z udziałem inspektora PWKZ oraz projektanta, próbka na ścianie o pow. 100x100cm.

BIURO USŁUG TECHNICZNYCH mgr inż. Barbara Szyfer 80-177 Gdańsk, ul. Dąmroki 36/6, kom. 601-274-562		
OBIEKT:	Budynek mieszkalny, 80-208 Gdańsk, ul. Kopernika 8 / działka nr 224 / obręb 067 /	
TYTUŁ:	Projekt remontu budynku gminnego wielorodzinnego przy ul. Kopernika 8 w Gdańsku.	
RYSUNEK:	Elewacja płn.-wsch.	
Opracowali:	mgr inż. Barbara Szyfer upr. proj. 4957/Gd/91 (w specjalności konstr. - budowlanej)	Skala: 1:100
	mgr inż. arch. Krzysztof Walcko upr. proj. nr PO/KK/298/2009(w specjalności arch. do projektowania bez ograniczeń)	Nr rys. 29
	techn. Dariusz Brożek	Data: 06.2017r.
Sprawdzający:	mgr inż. arch. Joanna Winiakajtis, upr. proj. nr PO/KK/098/05 (w specjalności architektonicznej do projektowania bez ograniczeń)	

ELEWACJA PLN.-WSCH.

$$1:100$$