


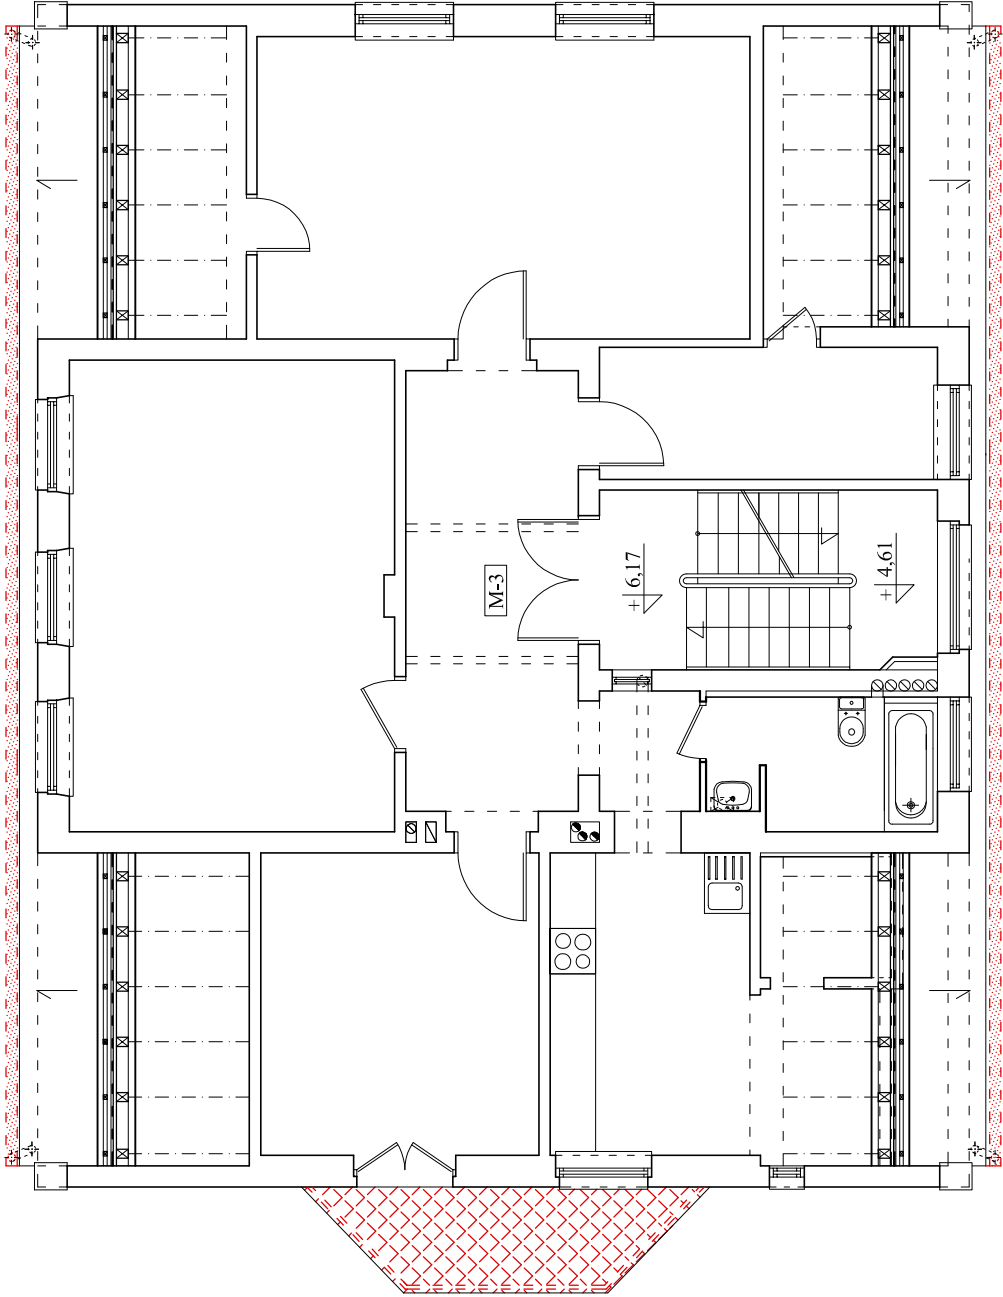

OZNACZENIA:

- Istniejące ściany
- Płyta balkonowa do rozbioru; pow. 5,67m²
- Balustrada balkonu do demontażu, po wykonaniu proj. płyty balkonowej do ponownego montażu
- Rury spustowe do demontażu
- Rynny do demontażu

BIURO USŁUG TECHNICZNYCH mgr inż. Barbara Szyfer 80-177 Gdańsk, ul. Damroki 36/6 , kom. 601-274-562	
OBIEKT:	Budynek mieszkalny, 80-208 Gdańsk, ul. Kopernika 8 / działka nr 224 / obręb 067 /
TYTUŁ:	Projekt remontu budynku gminnego wielorodzinnego przy ul. Kopernika 8 w Gdańsku.
RYSUNEK:	Rzut II piętra - Roboty rozbiorowe
Opracowali:	mgr inż. Barbara Szyfer upr. proj. 4957/Gd/91 (w specjalności konstr. - budowlanej)
	mgr inż. arch. Krzysztof Walco upr. proj. nr PO/KK/298/2009(w specjalności arch. do projektowania bez ograniczeń)
	techn. Dariusz Brożek
Sprawdzający:	techn. Cecylia Kaczmarezyk
	mgr inż. arch. Joanna Winikajtis, upr. proj. nr PO/KK/098/05 (w specjalności architektonicznej do projektowania bez ograniczeń)
Skala: 1:100	
Nr rys. 16	
Data: 06.2017r.	

RZUT II PIĘTRA 1 : 100