


PODBICIE FUNDAMENTÓW

Rzut 1 : 50

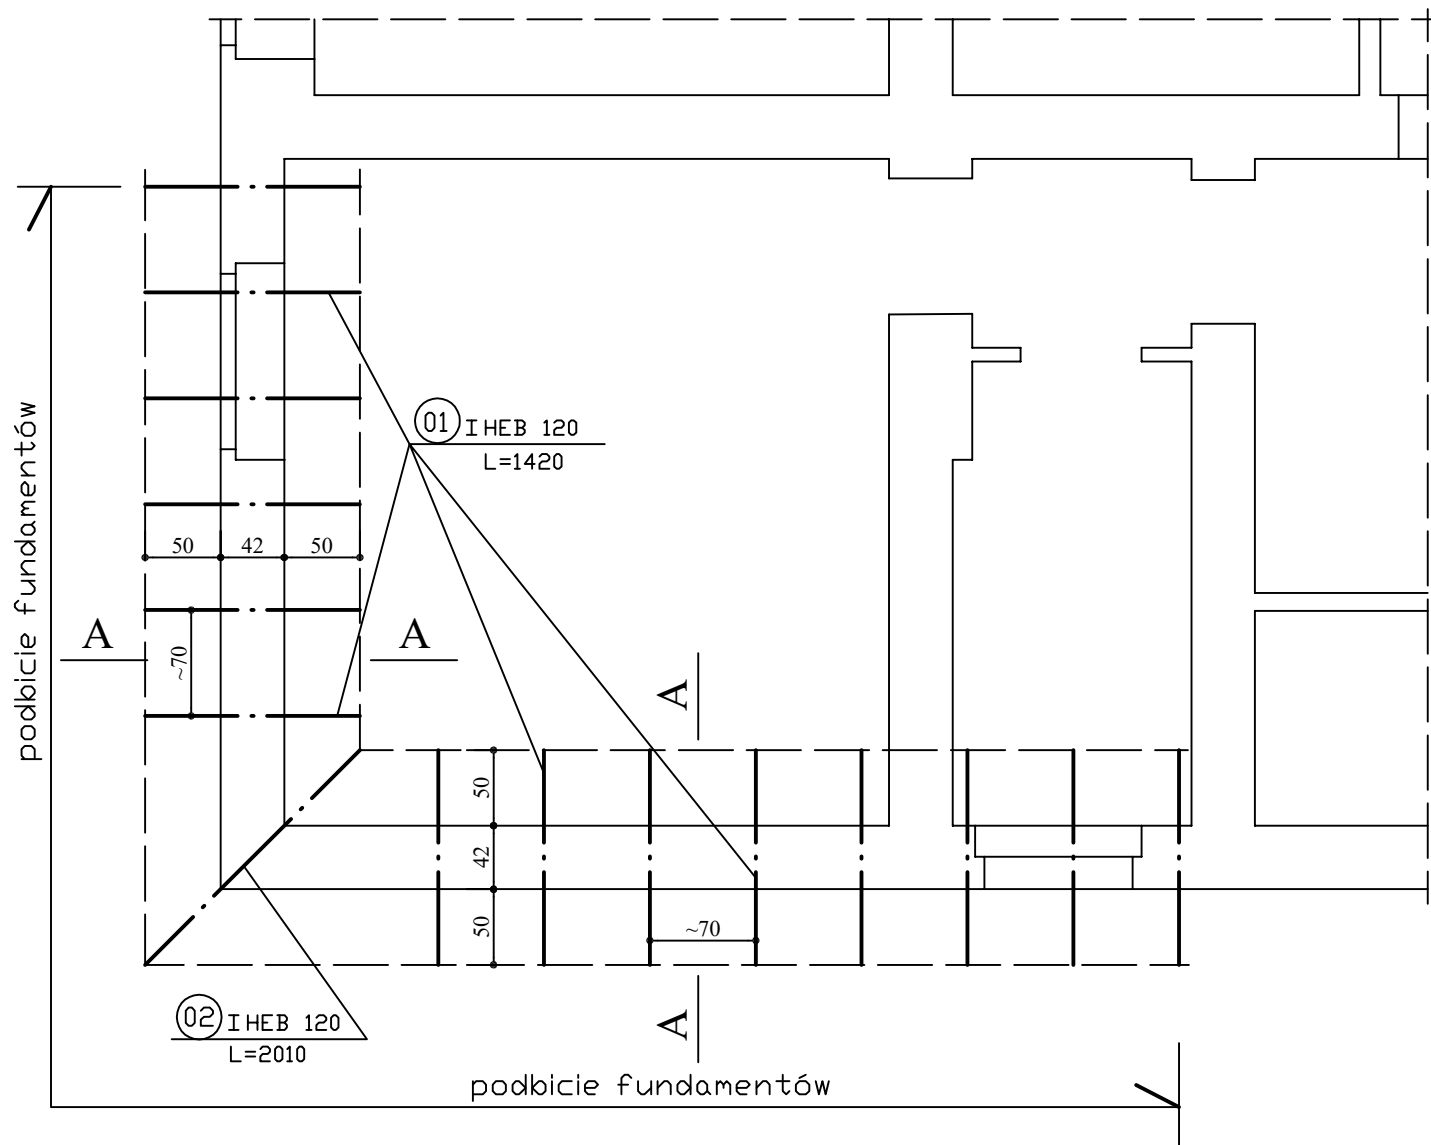

UWAGA

Rysunek rozpatrywać łącznie
z rysunkami K/14 i K/15

STAL A - I (St3SX) - STAL PROFIL.

BIURO USŁUG TECHNICZNYCH mgr inż. Barbara Szyfer 80-177 Gdańsk, ul.Damroki 36/6, kom.601-274-562		
OBIEKT:	Budynek mieszkalny, 80-208 Gdańsk ul. Kopernika 8 / działka nr 224 / obręb 067	
TYTUŁ:	Projekt remontu budynku gminnego wielorodzinnego przy ul. Kopernika 8 w Gdańsku	
RYSUNEK	Podbicie fundamentów - RZUT	skala 1:50
AUTOR:	mgr inż. Barbara Szyfer upr. proj. 4957/Gd/91 (w specjalności konstrukcyjno - budowlanej	data 06.2017
SPRAWDZIŁ	mgr inż. Iwona Zembik upr. proj. 5220/Gd./92 (w specjalności konstrukcyjno - budowlanej	K/13
	techn. Halina Pawelec	