


Szcz. C - szt. 1

Szcz. C1 - szt. 1 (zwierciadlane odbicie)

Szczegóły sklamrowania 1:10

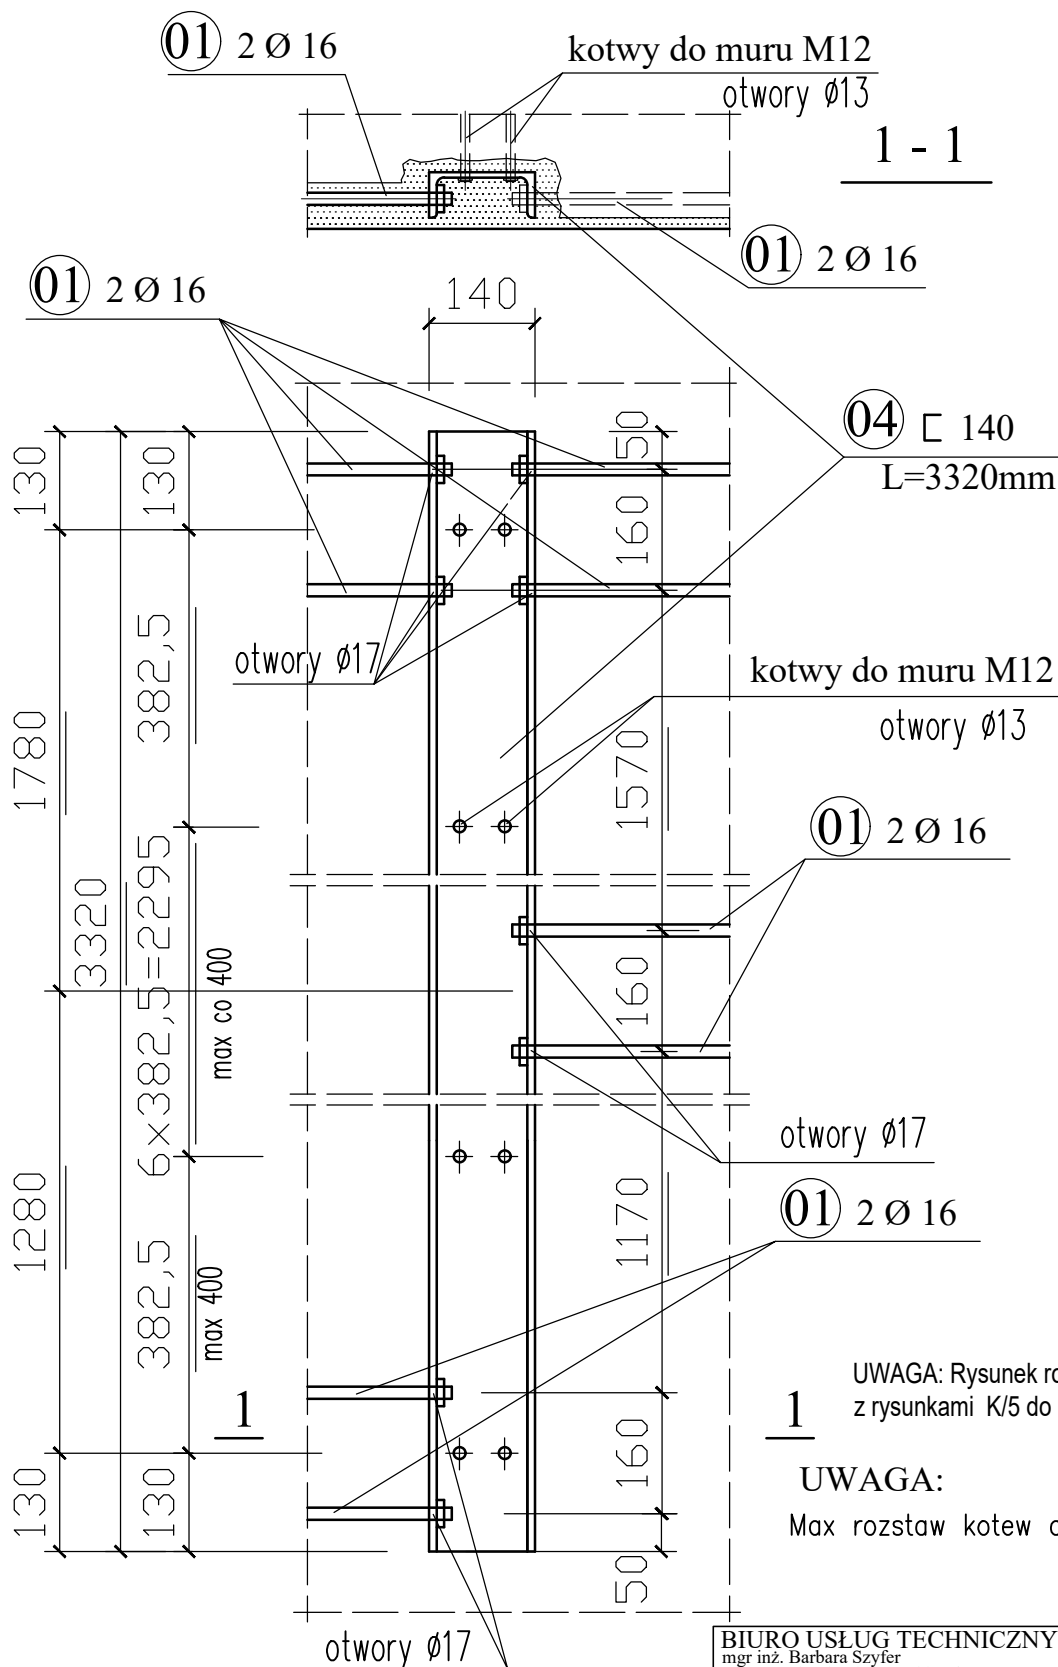

UWAGA: Rysunek rozpatrywać łącznie z rysunkami K/5 do K/12

UWAGA:

Max rozstaw kotew do muru co 400mm

UWAGI:

1. Po wykonaniu sklamrowania tynk w miejscu robót uzupełnić.
2. Końce prętów (01) Ø 16 nagwintować.
3. Zestawienie stali na rys. K/9

STAL A - I (St3SX) - STAL PROF.

STAL A - O (St0S)

BIURO USŁUG TECHNICZNYCH

mgr inż. Barbara Szyfer
80-177 Gdańsk, ul. Dąbki 36/6, kom. 601-274-562

OBIEKT: Budynek mieszkalny, 80-208 Gdańsk
ul. Kopernika 8 / działka nr 224 / obręb 067

TYTUŁ: Projekt remontu budynku gminnego wielorodzinnego
przy ul. Kopernika 8 w Gdańsku

RYСУNEK: Szczegół sklamrowania "C" i "C1"

skala
1:10

AUTOR: mgr inż. Barbara Szyfer upr. proj. 4957/Gd/91
(w specjalności konstrukcyjno - budowlanej)

data
06.2017

SPRAWDZIŁ: mgr inż. Iwona Zembik upr. proj. 5220/Gd./92
(w specjalności konstrukcyjno - budowlanej)

K/11

techn. Halina Pawelec