


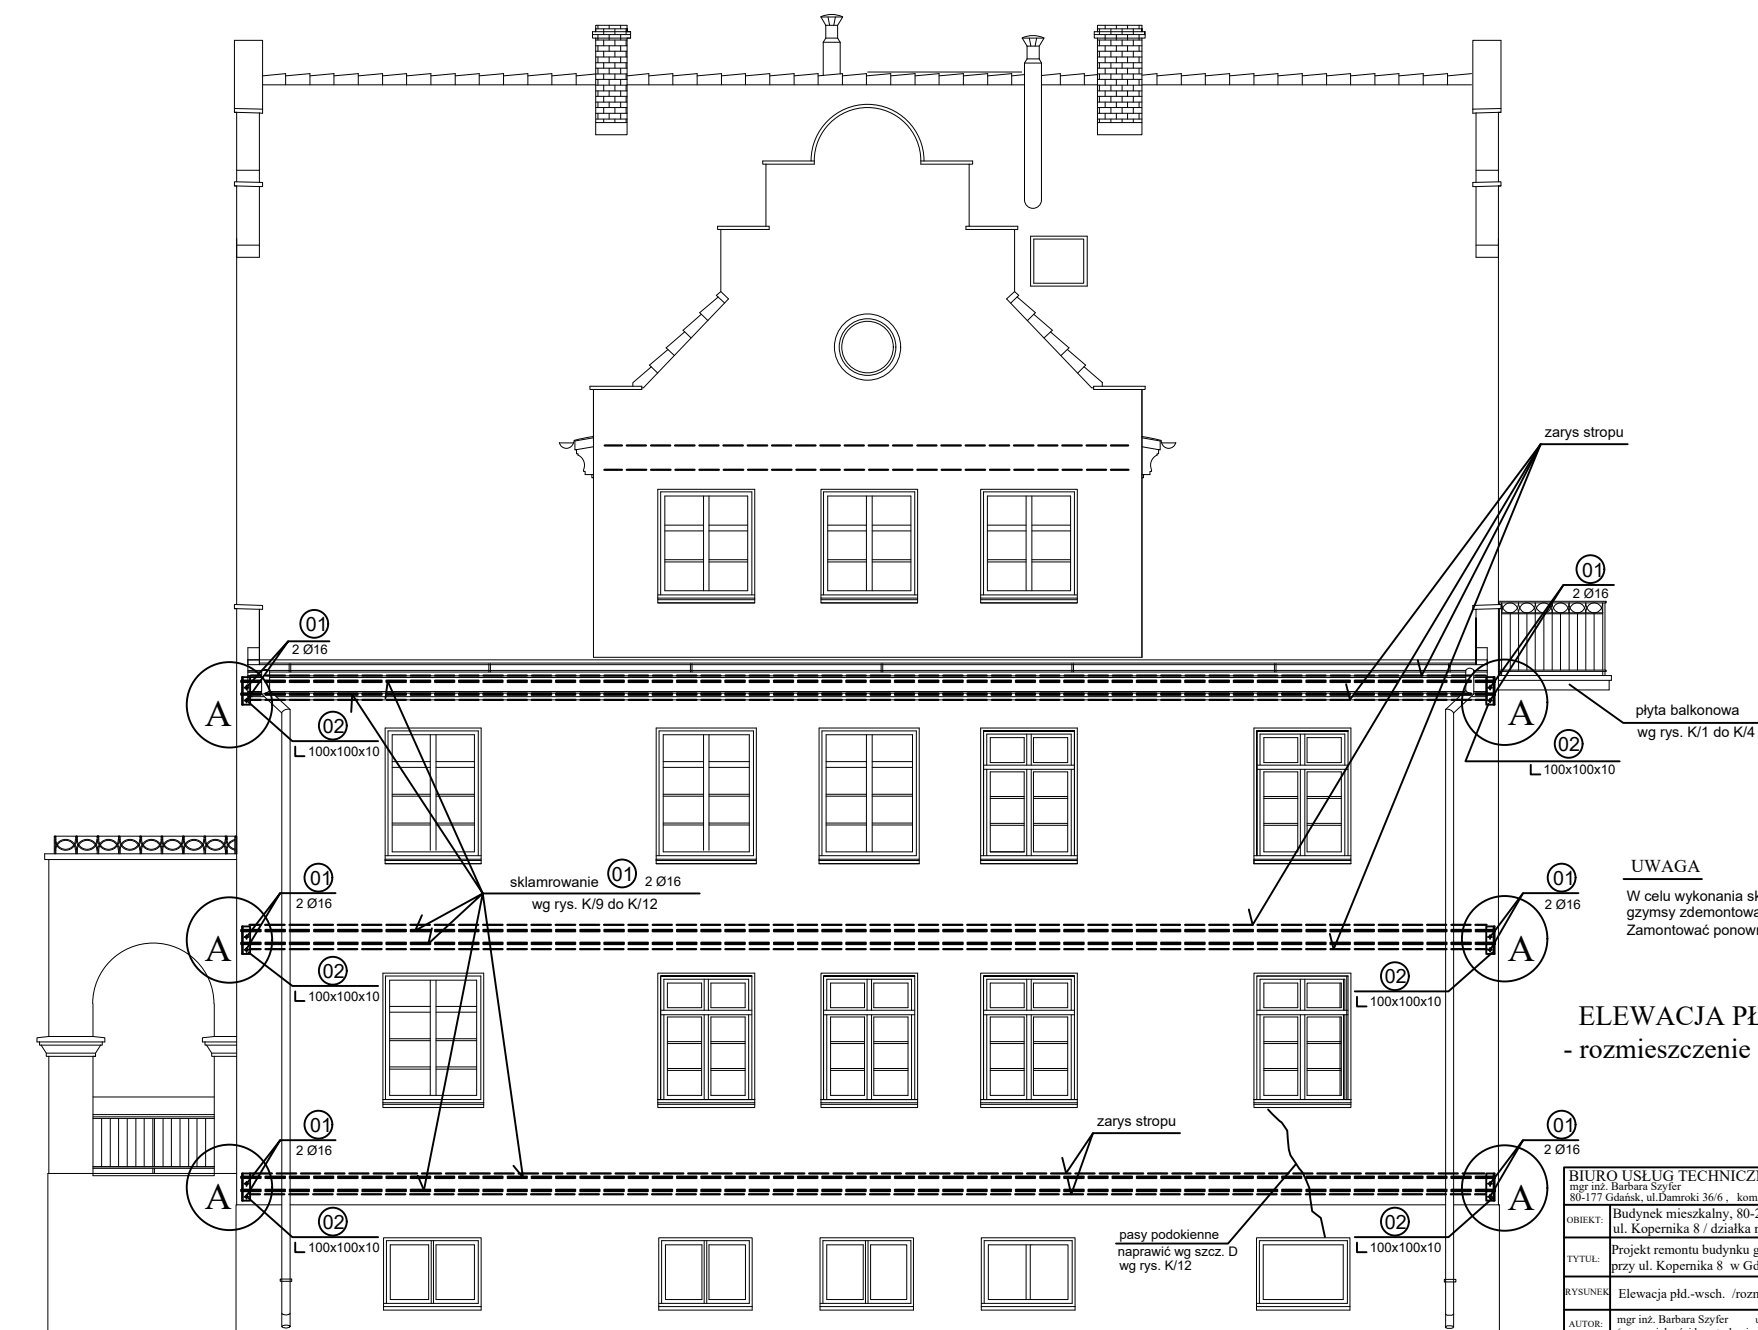

UWAGA

W celu wykonania sklamrowania drewniane
gzymsy zdemontować.
Zamontować ponownie - wg opisu arch.

ELEWACJA PŁD. - WSCH. - rozmieszczenie sklamrowania

BIURO USŁUG TECHNICZNYCH		
mgr inż. Barbara Szyfer		
80-177 Gdańsk, ul. Damroki 36/6, kom. 601-274-562		
OBIEKT:	Budynek mieszkalny, 80-208 Gdańsk	
TYTUŁ:	Projekt remontu budynku gminnego wielorodzinnego	
	przy ul. Kopernika 8 w Gdańsku	
RYSUJEK:	Elewacja pld.-wsch. /rozmieszczenie sklamrowania/	skala 1:50
AUTOR:	mgr inż. Barbara Szyfer upr. proj. 4957/Gd/91 (w specjalności konstrukcyjno - budowlanej	data 06.2017
SPRAWDZIŁ:	mgr inż. Iwona Zembik upr. proj. 5220/Gd./92 (w specjalności konstrukcyjno - budowlanej	
	techn. Halina Pawelec	K/7