


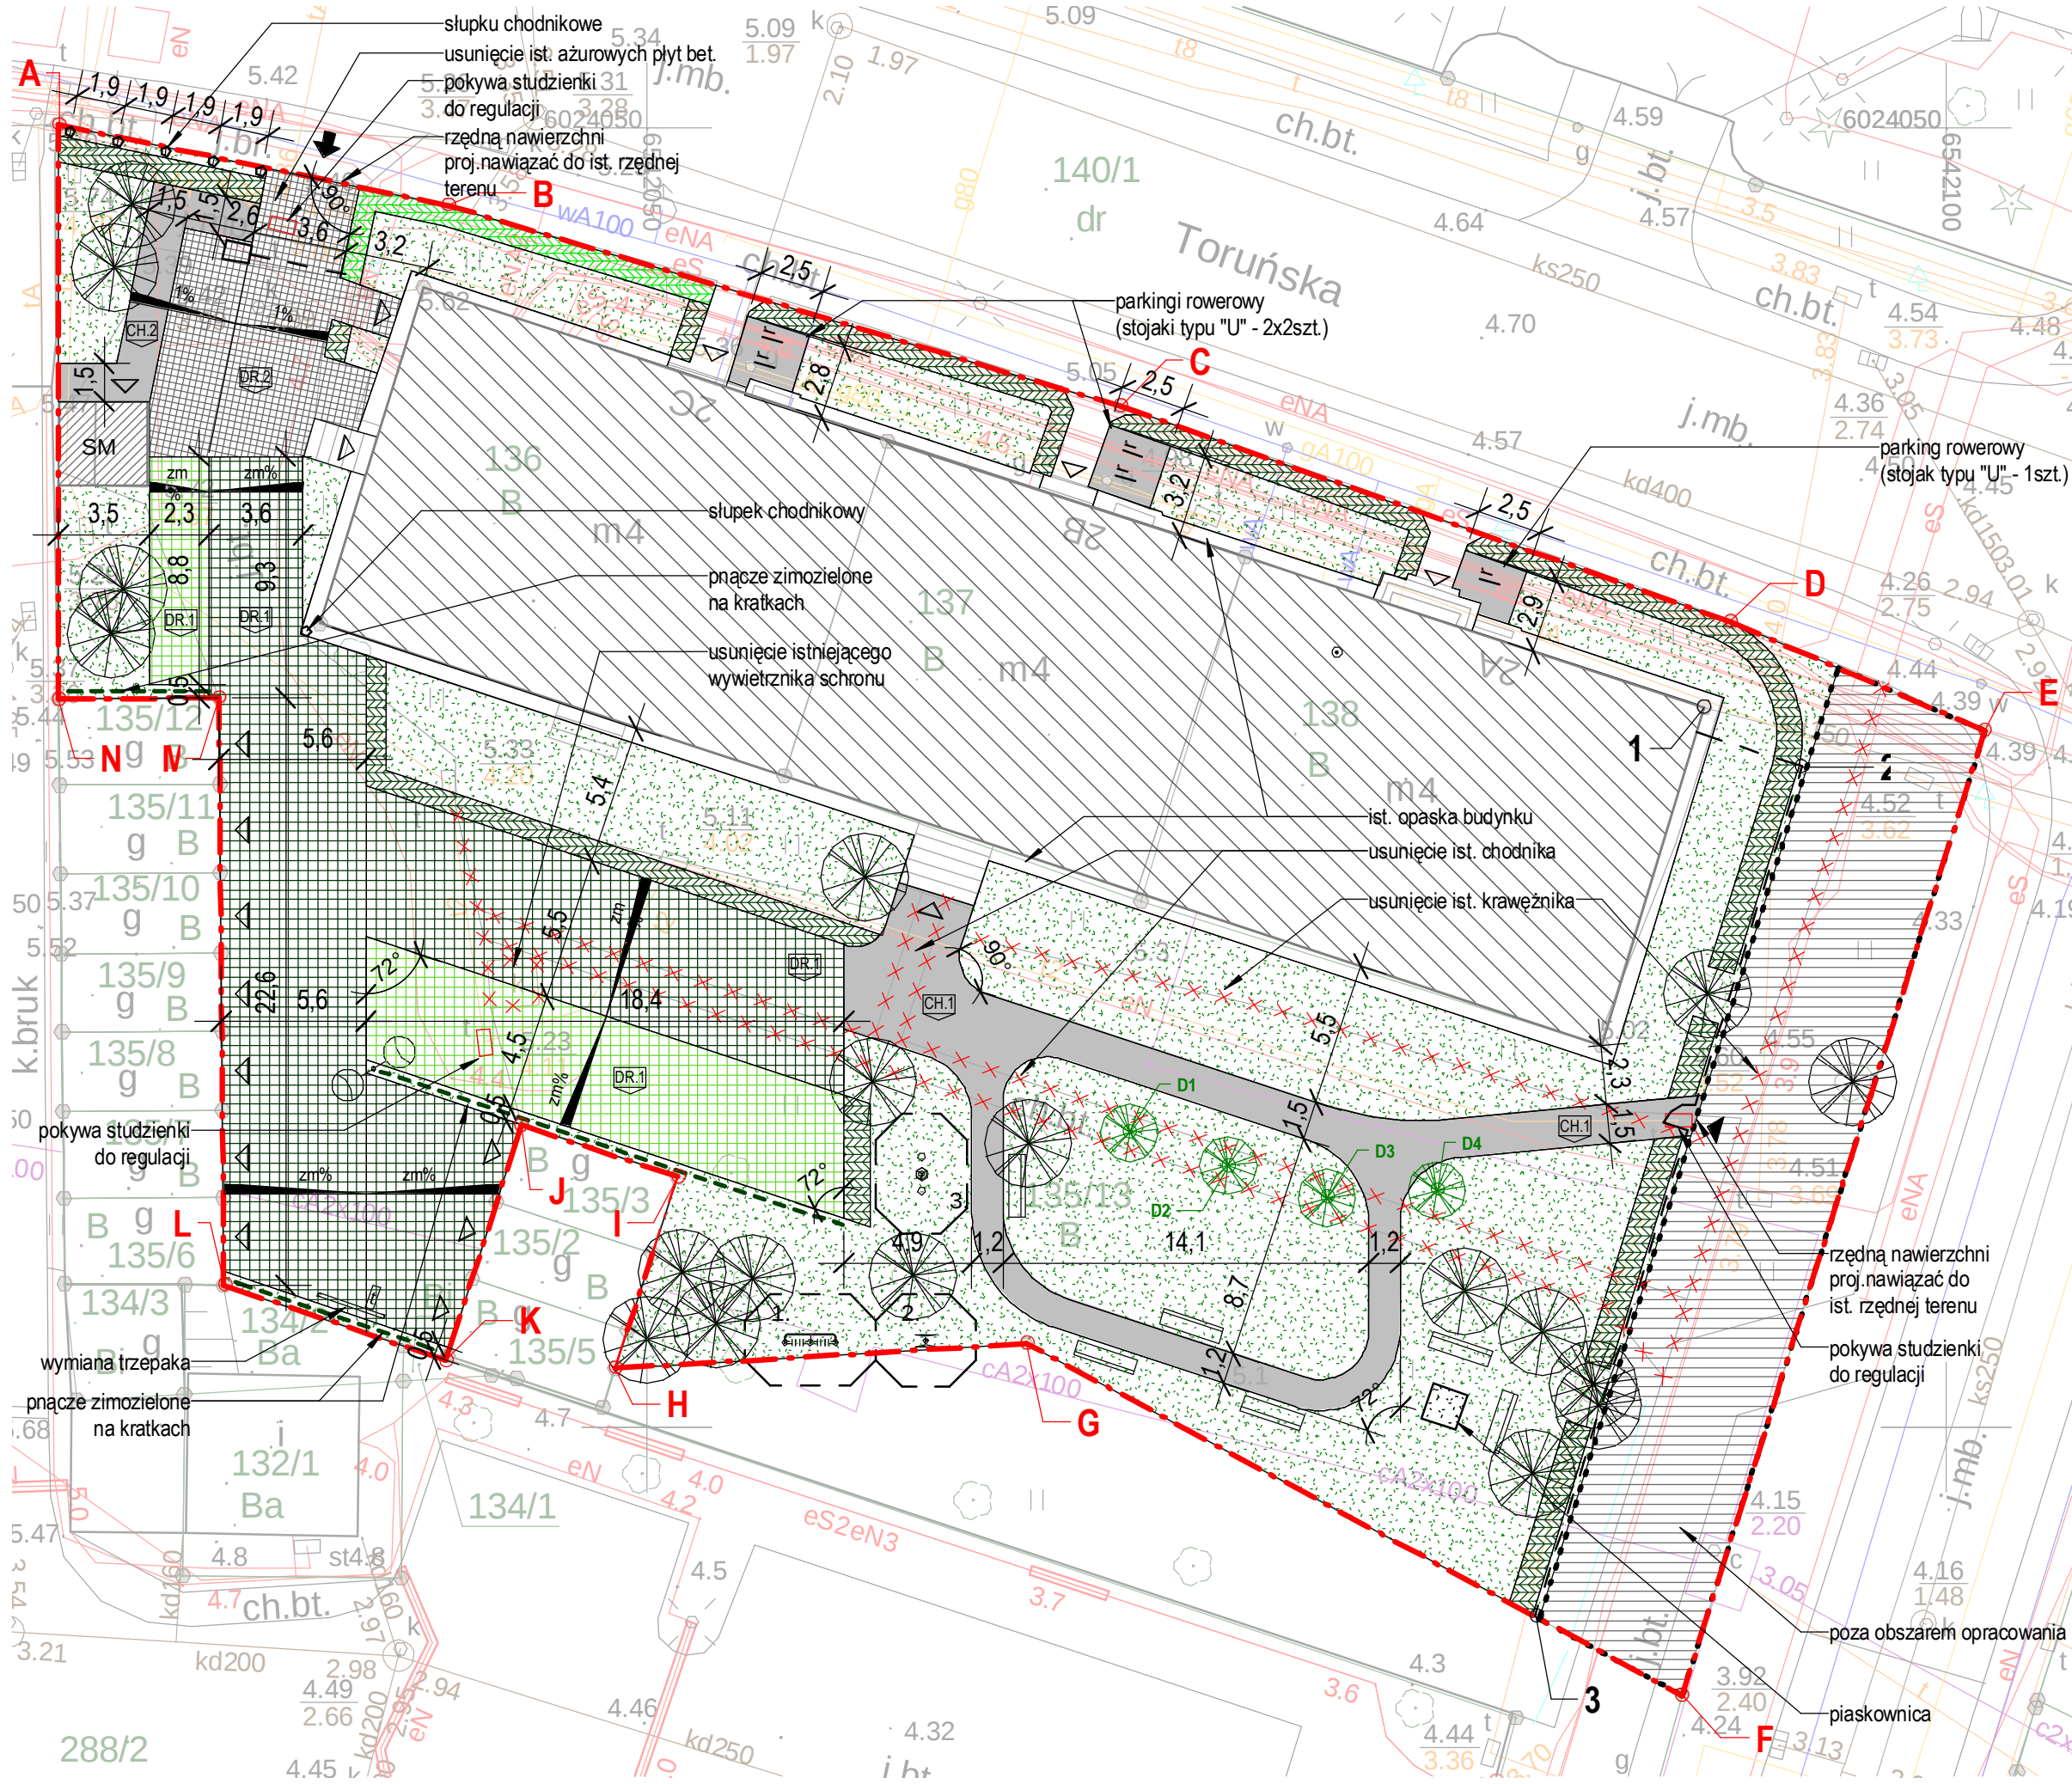

LEGENDA:

GRANICA DZIERŻAWY

TEREN WYŁĄCZONY Z OPRACOWANIA

WJAZD / WEJŚCIE NA TEREN

WEJŚCIE DO BUDYNKU

USUNIĘCIE ELEMENTÓW ZT

SPADKI POPRZECZNE [%]

OPIS OGÓLNY ZT

OGRODZENIE:
1-5: wg. rys. ZT.3

PODJAZD - bruk betonowy, różne formaty, gładki, szary (70,6m²)

CHODNIK - płytki betonowe, 20x20 cm, gładkie, szare (CH.1 - 170,1m²), (CH.2 - 20,0m²)

TRAWNIKI PROJEKTOWANE (920,3m²)

ŻYWOPLÓTY PROJEKTOWANE - gat. ligustr pospolity rozstaw 25 cm 3 rzędy (112,8m²)

ŻYWOPLÓTY ISTNIEJĄCE (~13,6m²)

NAWIERZCHNIA PÓLPRZEPUSZCZALNA kostka ekologiczna, grafitowa, 20x20x8cm (316,6m²) (np.: Semmelrock AQUATON sombra)

NAWIERZCHNIA PÓLPRZEPUSZCZALNA kostka ekologiczna, szara, 20x20x8cm (107,5m²) (np.: Semmelrock AQUATON platino)

ZABUDOWA ISTNIEJĄCA (704,1m²)

ISTNIEJĄCA ALTANA ŚMIETNIKOWA

KRATKA pod pnącze zimozielone (23szt.)

SŁUPEK DROGOWY (6 szt.)

SZLABAN AUTOMATYCZNY automatyczny, ramień 3,5m (1szt.)

ŁAWKA PARKOWA (6szt.)

PARKING DLA ROWERÓW (5szt.)

TRZEPAK PODWÓRKOWY (1szt.)

SŁUP OŚWIETLENIOWY PARKOWY H= 500cm (1szt.)

STANOWISKO URZĄDZENIA SIŁOWNI ZEWNĘTRZNEJ (2 szt.) [opis w WYPOSAŻENIU TERENU - rys. ZT.3]

PIASKOWNICA drewniana, zamykana (1 szt.)

DRZEWO PROJEKTOWANE: D1-D4 - Rajska Jabłoń Ola (4 szt.)

DRZEWO ISTNIEJĄCE

Uwagi:

- Nie skalować, nie pobierać wymiarów bezpośrednio z rysunku.
- Wszystkie wymiary sprawdzić na budowie i weryfikować z rysunkiem.
- W razie rozbieżności wymiarowych / opisowych poinformować jednostkę projektowania.
- Rysunki rozpatrywać łącznie z opisem technicznym.
- Wszystkie wymiary na rys. architektonicznych w [cm].
- Wszystkie wymiary na rys. zagospodarowania terenu w [m].
- Stosowanie materiałów i rozwiązań zamiennych po uzyskaniu zgody jednostki projektowania.
- Stosować materiały posiadające aktualne atesty i dopuszczenia do stosowania.

JEDNOSTKA PROJEKTOWANIA:

SZABŁOWSCY /ARCHITEKCI

ul. Wassowskiego 16/3A 80-225 Gdańsk
+48 603800230 pracownia@szablowsky.pl

INWESTOR:

WM Toruńska 2a, WM Toruńska 2b, WM Toruńska 2c

PROJEKT:

Zagospodarowanie terenu dz. nr 135/13 obr. ew. 099

80-822 Gdańsk
ul. Toruńska 2

FAZA:

PROJEKT BUDOWLANY

RYSUNEK:

ZAGOSPODAROWANIE TERENU ETAP 1

AUTORZY PROJEKTU:

arch. Natalia Szablowska
nr upr PO/KK/326/2009
arch. Stanisław Szablowski

arch. Filip Kaszewski

SPRAWDZIŁ:

BRANŻA:

ARCHITEKTURA

SKALA:	DATA:	NR RYS.:
1 : 250	I.2017 r.	ZT.2