


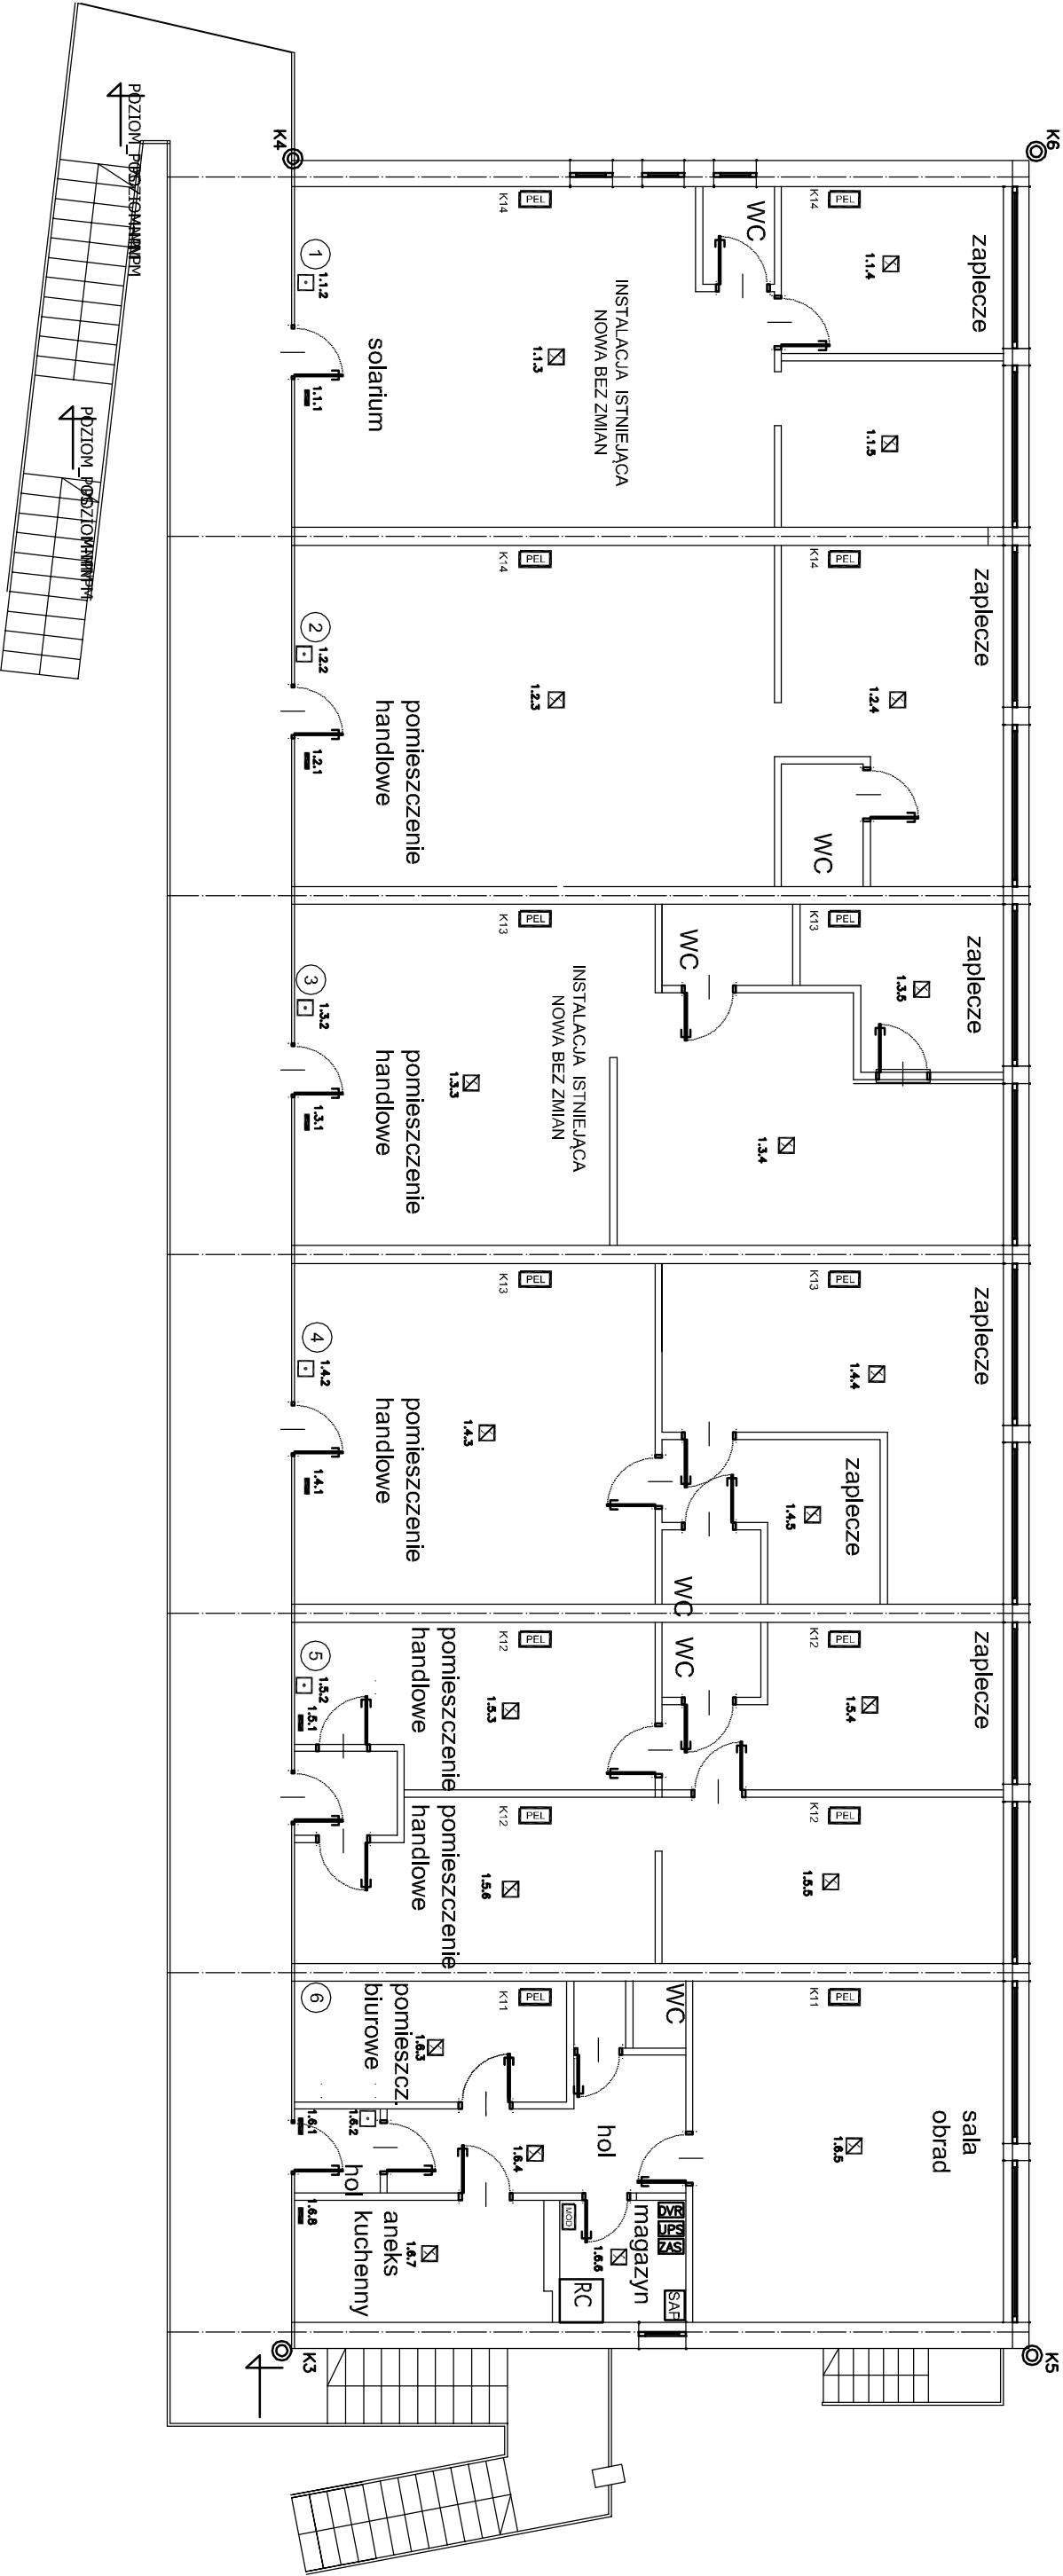

- Legenda

—

 kanał kablowy dwukomorowy

—

 do instalacji strukturalnej

K11

 zintegrowany punkt komput.

PEL: 3xRJ45+3x230V

W023

 Moduł bezprzewodowego internetu

RC

 Szafka RACK 16U gzurowa, wisząca

W023

 zamykana na zamek wyposażona w komplet niezbędnych paneli.

K1

 Projektowane kamery IP

W023

 Rejestrator video

W023

 Zasilacz awaryjny

W023

 Zasilacz buforowy kamer

W023

 Sygnalizator akustyczny

Legenda SAP

—

 Ręczny ostrzegacz pożarowy

—

 Jonyzacyjny detektor dymu

—

 Sygnalizator akustyczny

—

 Sygnalizatorowy detektor dymu

—

 Sterownik sygnalizatorów

—

 Izolator zwarcie

FIRMA PROJEKTOWO-BUDOWLANA LESZEK HERSTOWSKI			
80-402 GDAŃSK, ul.Kochanowskiego 14m13, TEL. 058 344-54-85			
projektował mgr. Zbigniew Andrzejczak	sprawdził mgr. Jacek Andrzejczak	inwestor Gdańskie Nieruchomości Samorządowy Zakład Budżetowy Gdańsk ul. Partyzantów 74,	
ZGP-III-630/203/79	ZGP-III-630/203/79		
podpisz		obiekt	
branża		Remont budynku handlowo-usługowego	
ELEKTRYCZNA		Gdańsk ul. Stryjewskiego 23	
data		nazwa rysunku	
06 2018		Plan instalacji PEL,SAP i kamer	
		Piętro	
		nr rys.	
		E-21	