


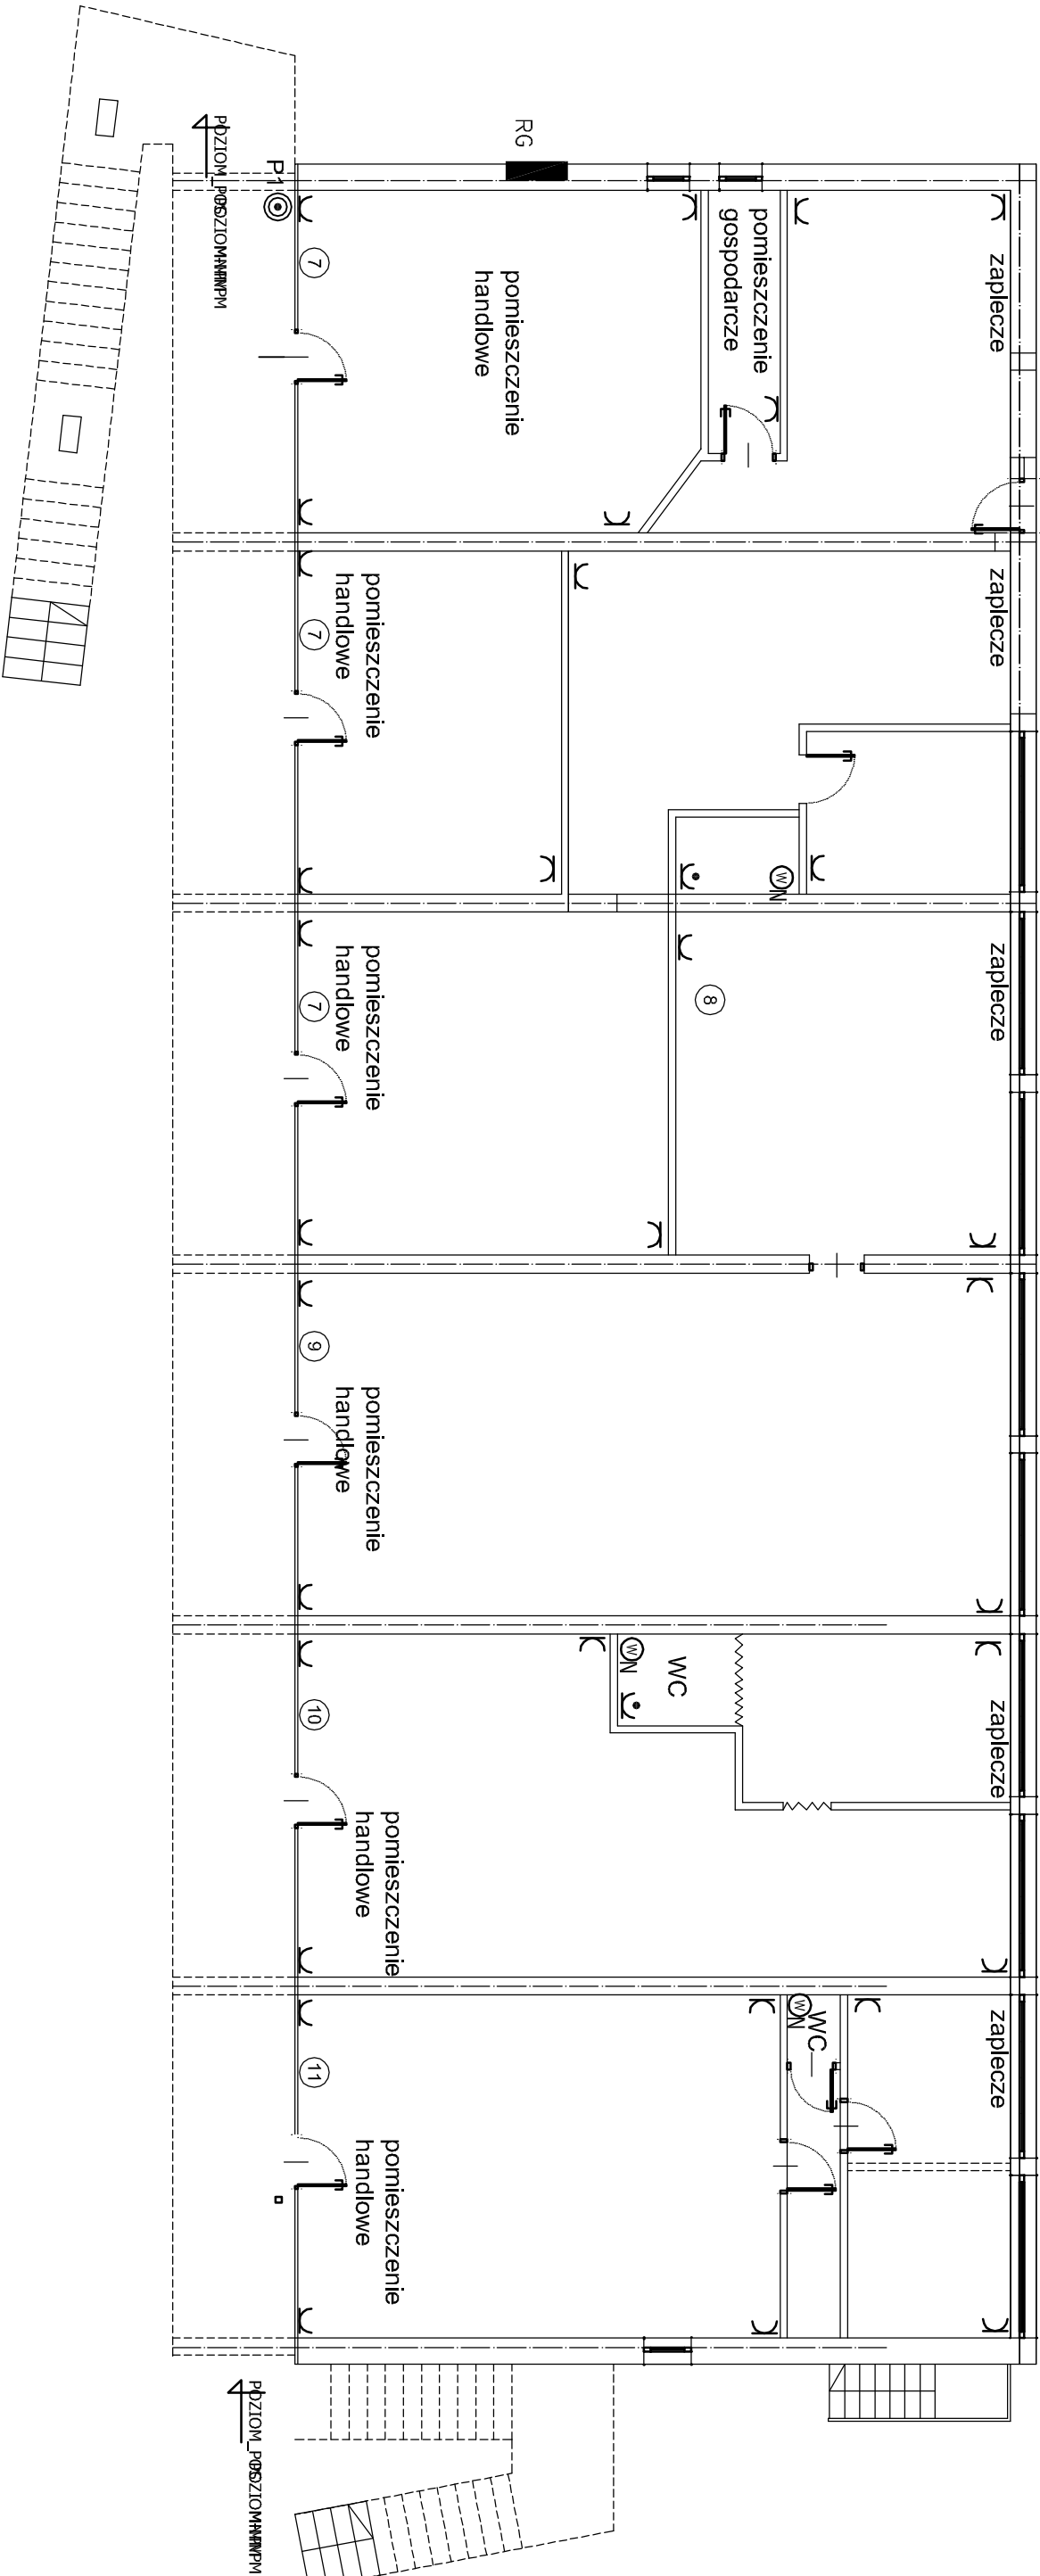

- Uwagi**
1. Instalację prowadzić pod tynkiem i nad sufitem podwieszonym.
 2. Gniazda mocować na wys. 0,3m.
 3. W pomieszczeniu kuchennym i łazienki na wys. 1,4m.
 4. Wszystkie numery obwodów pokazane na planie.
 5. Zgodnie z schematami głównymi rozdzielnic, które są podstawą projektu.
 6. Typy i ilości oporudki podano w specyfikacji.
 7. WŁZ do rozdzielnic prowadzić w rurze osłonowej PCV.
 8. Do głównej szyny wyrównawczej (4mm²) przyłączyć: metodowe przewodów wyrównawczych (4mm²) przyłączyć: metodowe obudowy rozdzielnic i urządzeń elektrycznych, oraz metodowe obudowy urządzeń wodnych (kuchnia, brodziki, wanny itp.).
 9. Główną szynę wyrównawczą (FeZn 20x3) przyłączyć do istn. uzioru ołokowego oraz do przewodu neutralnego.
 10. Szczegółowe rozmieszczenie gniazd wykonąć zgodnie z aranżacją wnętrza i potrzebami nojemców.
 11. Nowe rozdzielnice licznikowe zlokalizować w tych samych miejscach co stare.
- Legenda**
- RG** Rozdzielnica główna sieci rozdzielczej
- G** Gniazdo p/t bryzgosczealne
- G** Gniazdo p/t z kółkiem zerującym
- IN** Puszka dla urzqdzenia elektryczn.
- IN** Wentylator wycigowy WC
- P1** Przycisk pozarowy

FIRMA PROJEKTOWO-BUDOWLANA LESZEK HERSTOWSKI			
80-402 GDAŃSK, ul.Kochanowskiego 14m13, TEL. 058 344-54-85			
projektował mgr. Zbigniew Andrzejczak	sprawdził mgr. Jacek Andrzejczak	inwestor Gdańskie Nieruchomości Samorządowy Zakład Budowlany Gdańsk ul. Partyzantów 74,	
ZGP-III-630/203/79	ZGP-III-630/203/79	obiekt Remont budynku handlowo-usługowego Gdańsk ul. Stryjewskiego 23	
podpis			
branża ELEKTRYCZNA	tytuł	nazwa rysunku Plan instalacji elektrycznych	
data 06 2018	skala	Parter	
			nr rys. E-15