


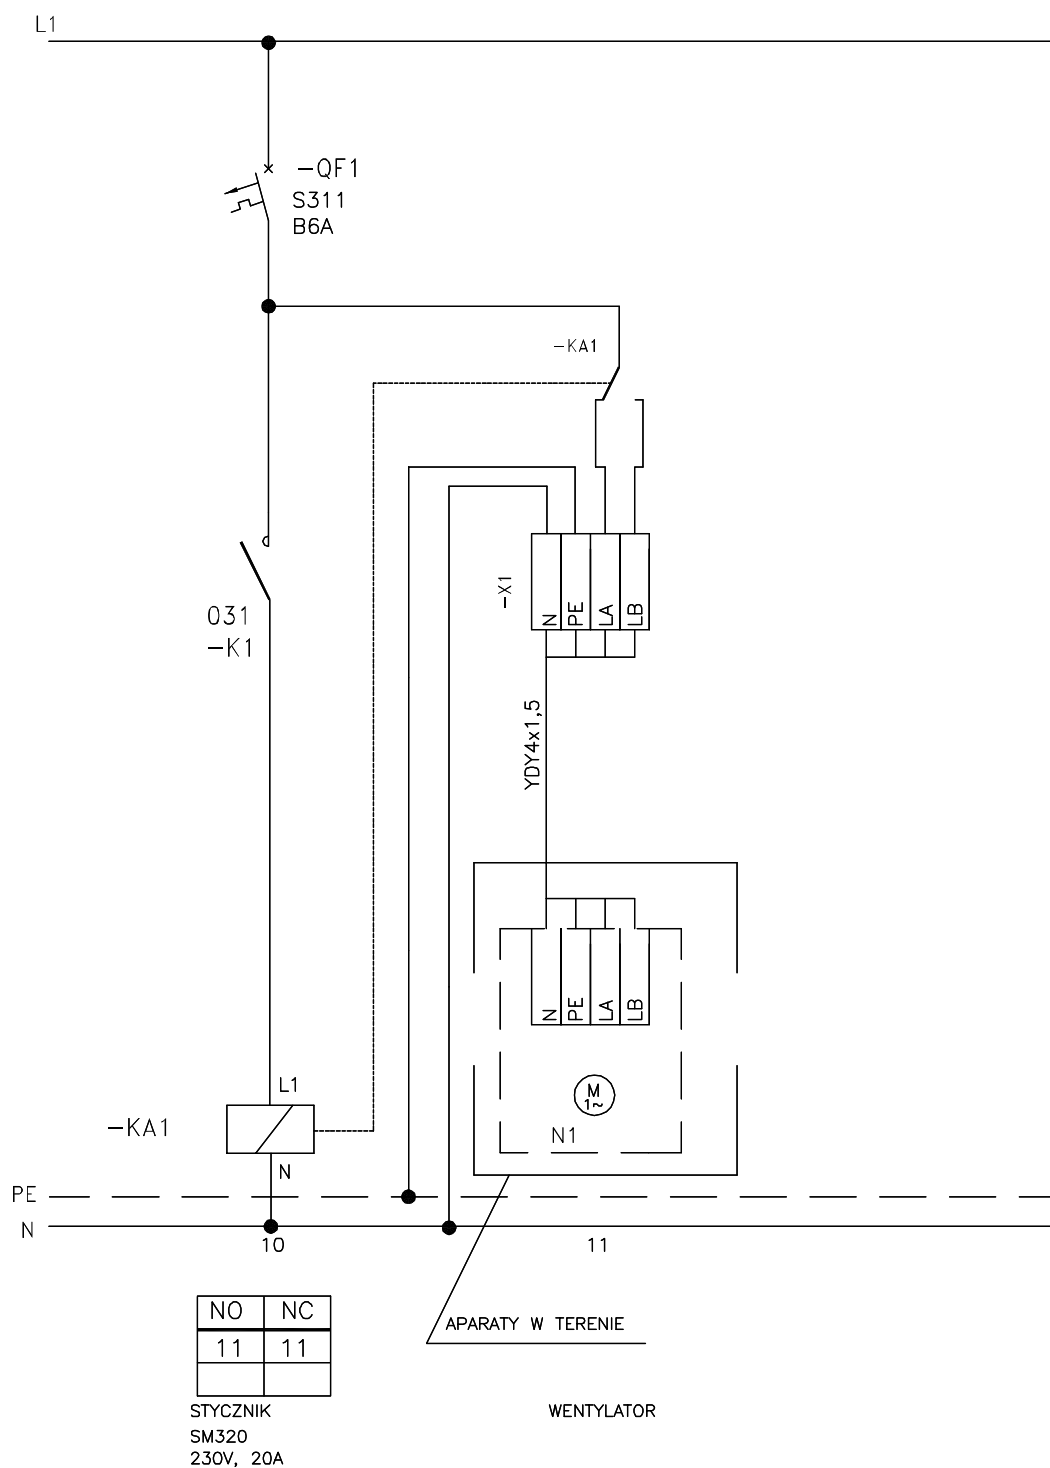

UWAGA

Dostawa: wentylatorów objęta została projektem wentylacji.

UKŁAD SIECI
TN-S

FIRMA PROJEKTOWO-BUDOWLANA LESZEK HERSTOWSKI		Rysunek		Schemat główny tablic licznikowych TG11	
80-402 GDAŃSK, ul.Kochanowskiego 14m13, TEL. 058 344-54-85					
tytuł	inwestor	IMIĘ, NAZWISKO	NR UPRAWNIENI	Podpis	Data
	GDAŃSKIE NIERUCHOMOŚCI	PROJEKTOWAŁ: Z. Andrzejczak	ZGP-III-630/203/79		06.2018
	SAMORZĄDOWY ZAKŁAD BUDŻETOWY	OPRACOWAŁ:			
	GDAŃSK - WRZESZCZ, UL. PARTYZANTÓW 74	SPRAWDZIŁ: J. Andrzejczak	62/Gd/2002		
obiekt	Remont budynku handlowo-usługowego			Strona 2/2	
	Gdańsk ul. Stryjewskiego 23			E-10	