


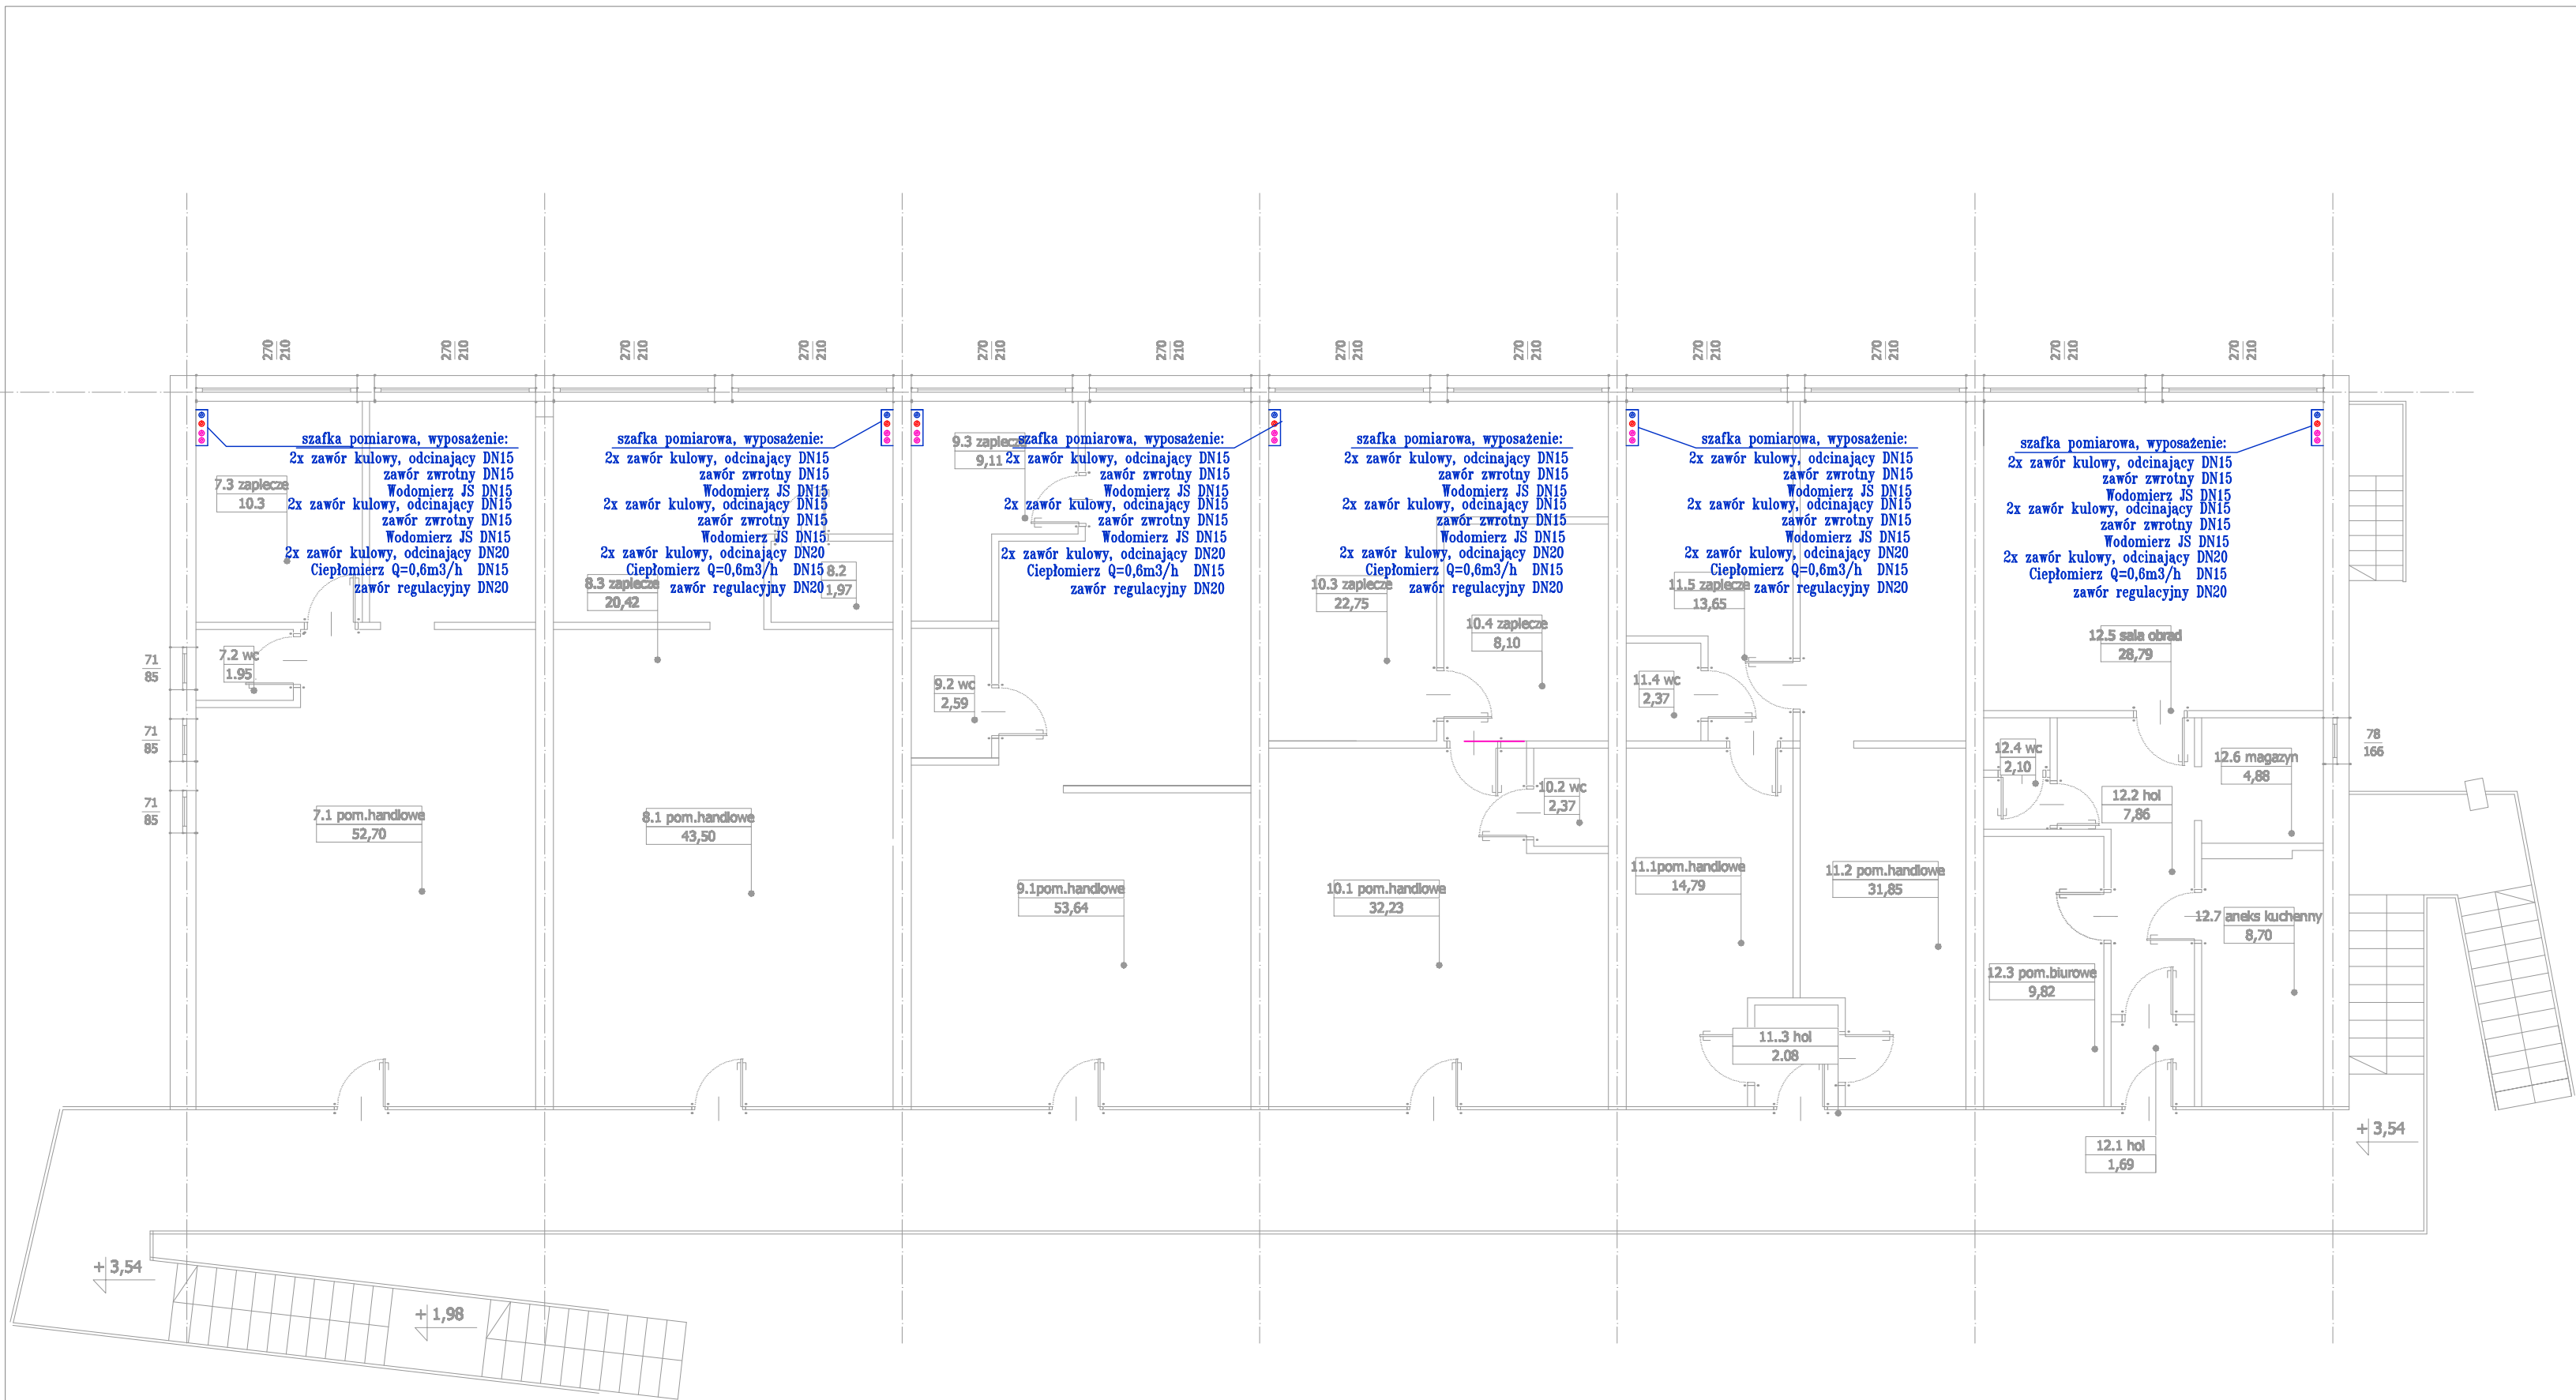

FIRMA PROJEKTOWO-BUDOWLANA LESZEK HERSTOWSKI 80-402 GDAŃSK, ul.Kochanowskiego 14m13, TEL. 058 344-64-66			
projektant tech. Leszek Herstowski podpis: UPI. NR 414103088	inwestor GDAŃSKIE NIERUCHOMOŚCI -SAMORZĄDOWY ZAKŁAD BUDŻETOWY GDAŃSK , UL. PARTYZANTÓW 74		
opracowanie mgr inż. Grażyna Smużyńska podpis: UPI. NR 414103088	obiekt REMONT BUDYNKU USŁUGOWEGO		
tema SANIATARNA	branża PBW	nazwa rysunku RZUT I PIETRA- PRZEWODY PROWADZONE POD STROPEM	nr rym. 2
data 06.2018r.	skala 1:100		