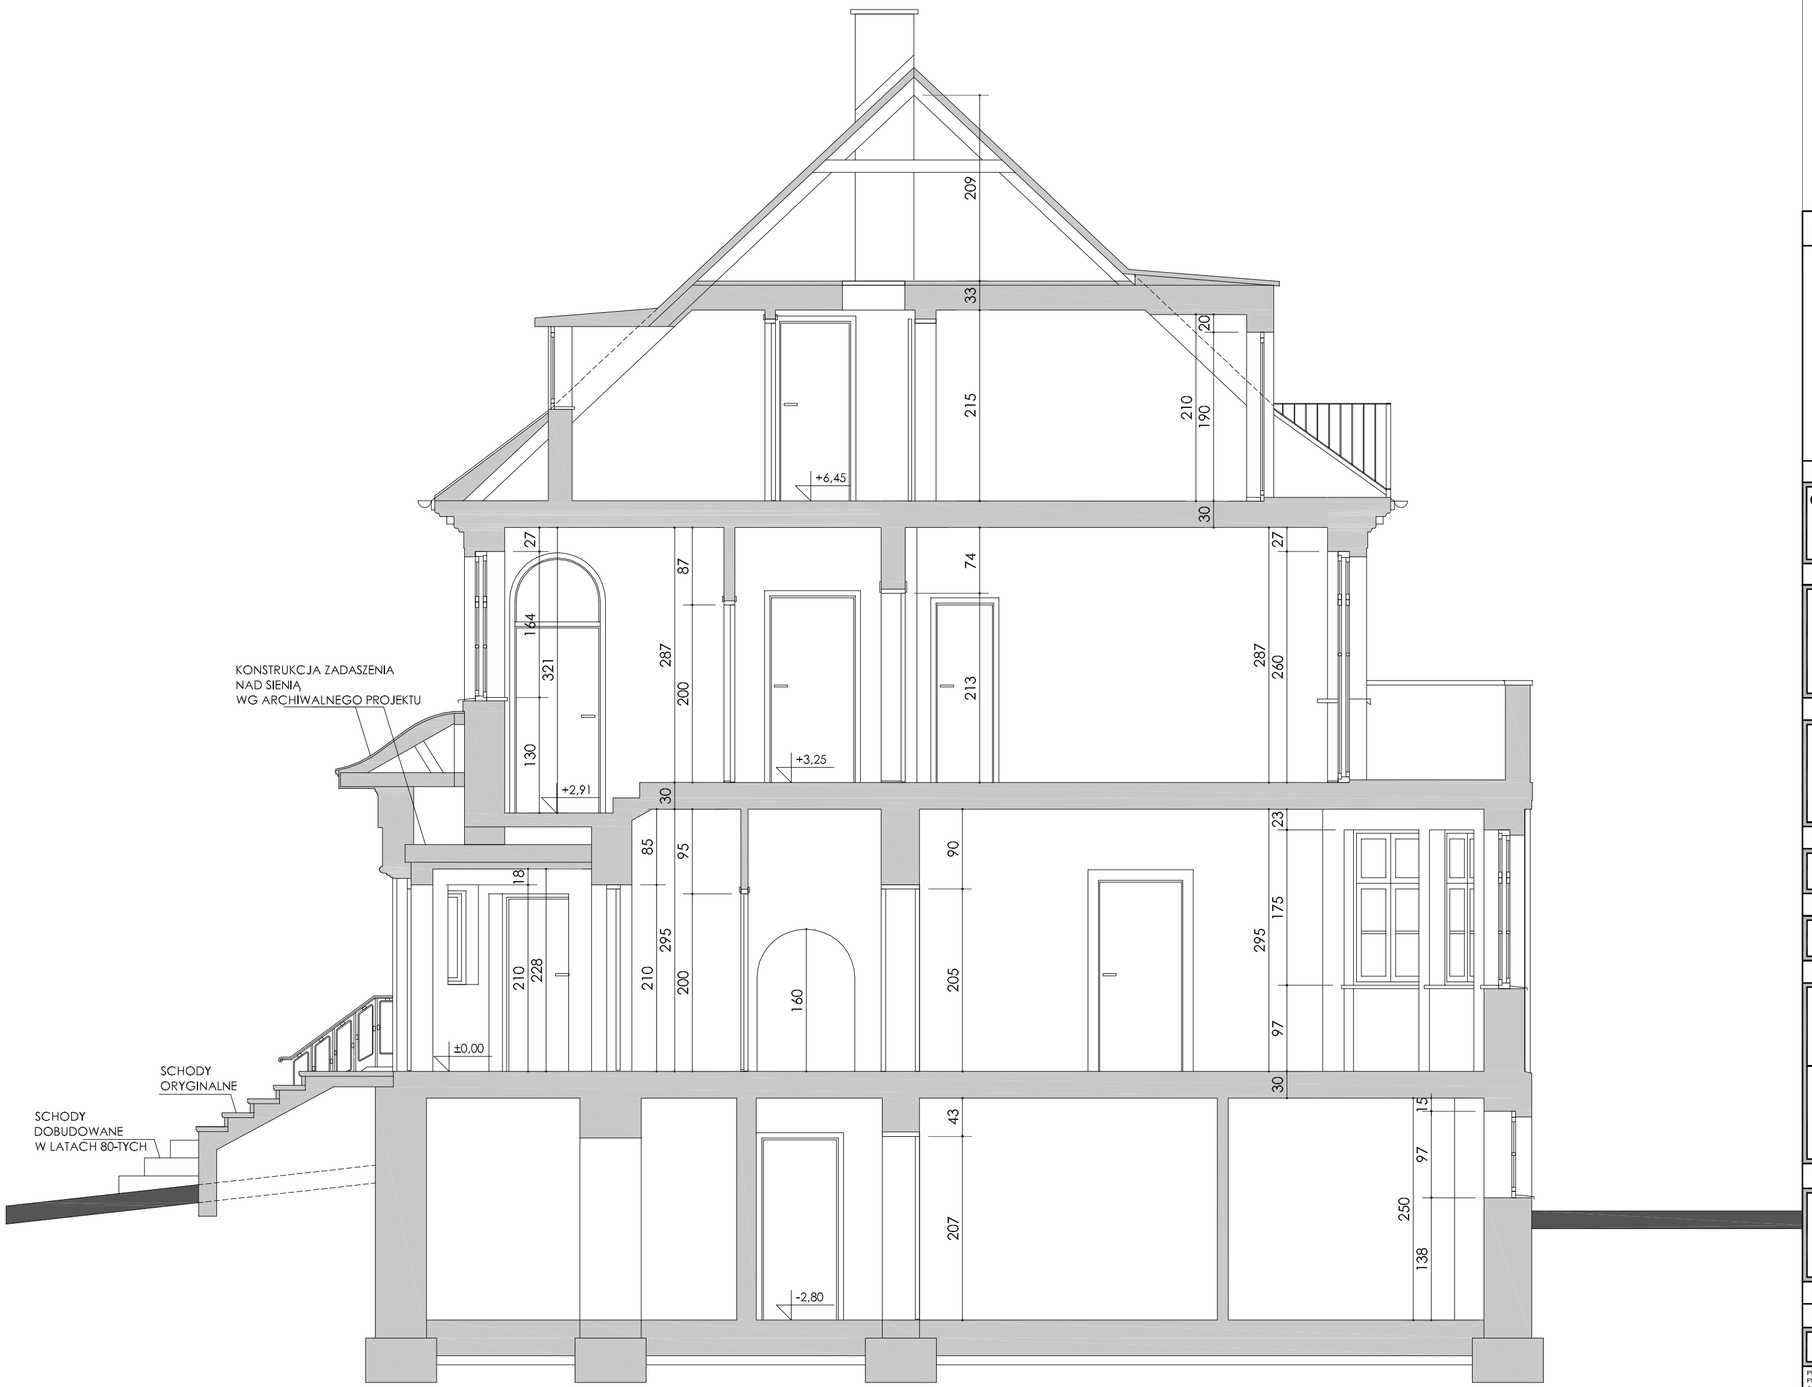

UWAGI

INWESTOR

Gdański Zarząd Nieruchomości Komunalnych SZB
80-254 Gdańsk,
ul. Partyzantów 74

OBIEKT

BUDYNEK MIESZKALNY WIELORODZINNY
ul. Spacerowa 16,
80-330 Gdańsk
dz. nr 26, obr. 005

TEMAT

INWENTARYZACJA BUDOWLANA WRAZ Z ORZECZENIEM TECHNICZNYM

STADIUM

INWENTARYZACJA

BRANŻA

ARCHITEKTURA

PROJEKTANCI

mgr inż.arch.
HANNA ZAMORSKA
upr.do projektowania w specj. architektonicznej bez ograniczeń nr 4996/Gd/91, PO-0034

mgr inż.
TOMASZ GRZYBEK
upr.do projektowania w specj. konstrukcyjnej bez ograniczeń nr POM/0049/POOK/03, POM/BO/1437/01

TYTUŁ RYSUNKU

PRZEKRÓJ

DATA WYDANIA: 12. 2016

NR RYSUNKU:

SPC	INW	08

PRAWA AUTORSKIE ZASTRZEŻONE, NINIEJSZY PROJEKT JEST PRZEDMIOTEM PRAWA AUTORSKIEGO I CHRONIONY JEST AUTORSKIMI PRAWAMI OSOBISTYMI I AUTORSKIMI PRAWAMI MAJĄTKOWYMI JAKO UTWÓR ARCHITEKTONICZNY, ARCHITEKTONICZNO-URBANISTYCZNY, URBANISTYCZNY" NA PODSTAWIE USTAWY Z DN.4.02.1994 O PRAWIE AUTORSKIM I PRAWACH POKREWNYCH (DZ.U.W 80 z 2000r. poz.904).

1:50