


# LOKALIZACJA

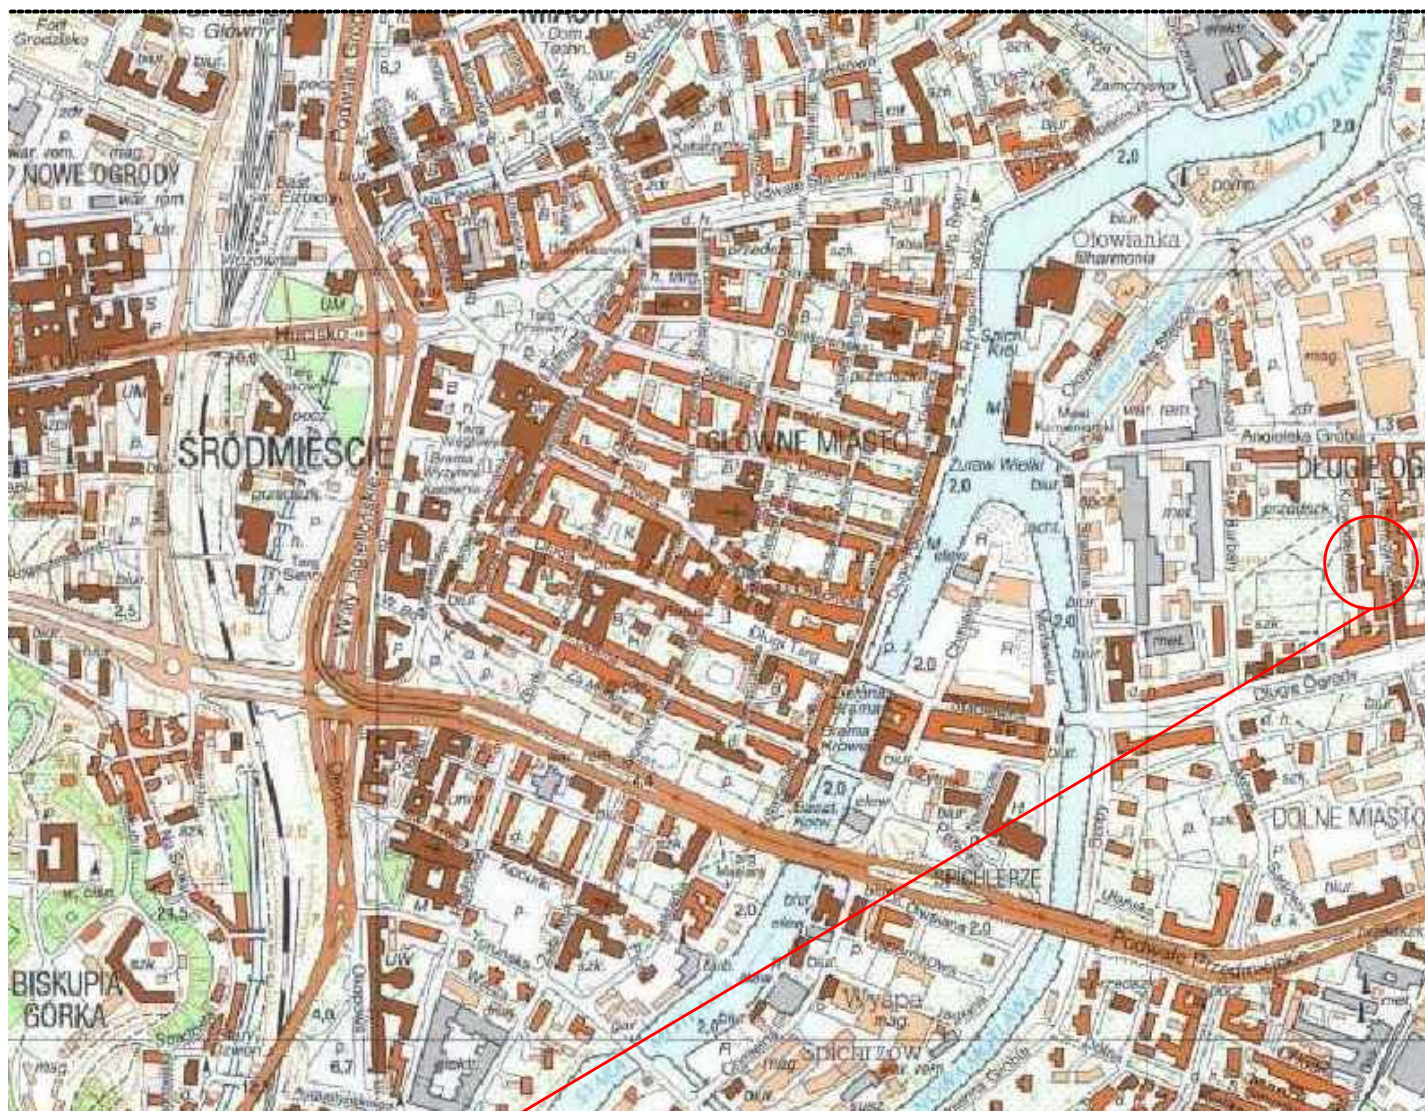

## Lokalizacja inwestycji

|                                                                                |   |
|--------------------------------------------------------------------------------|---|
| <p>Investor<br/>Wspólnota Mieszkaniowa ul. Seredyńskiego 2</p>                 | <p>Nazwa opracowania<br/>Projekt zagospodarowania wnętrza podwórzowego przy ul. Seredyńskiego 2 w Gdańsku</p> |
| <p>Lokalizacja inwestycji<br/>ul. Seredyńskiego 2, Gdańsk<br/>dz. nr 102/3</p> |   |

Jednostka projektowa



Trzeciński Piotr Budownictwo i Geotechnika  
80-180 Gdańsk ul. Konrada Guderskiego 2d/2  
tel. 602 280 226 e-mail: tpbig@interia.pl

Tytuł rysunku

**Lokalizacja**

| Funkcja             | Imię i nazwisko  | Specjalność  | Nr uprawnień         | Podpis | Stadium<br>materiały<br>do<br>zgłoszenia |
|---------------------|------------------|--------------|----------------------|--------|------------------------------------------|
| Projektant          | Piotr Trzeciński | konstr.-bud. | POM/0349/<br>POOK/12 |        | Branża<br><b>konstr.-<br/>bud.</b>       |
|                     |                  |              |                      |        | Skala                                    |
|                     |                  |              |                      |        | Nr rys.<br><b>1</b>                      |
| Gdańsk, luty 2018r. |                  |              |                      |        |                                          |