



WIDOK A-A

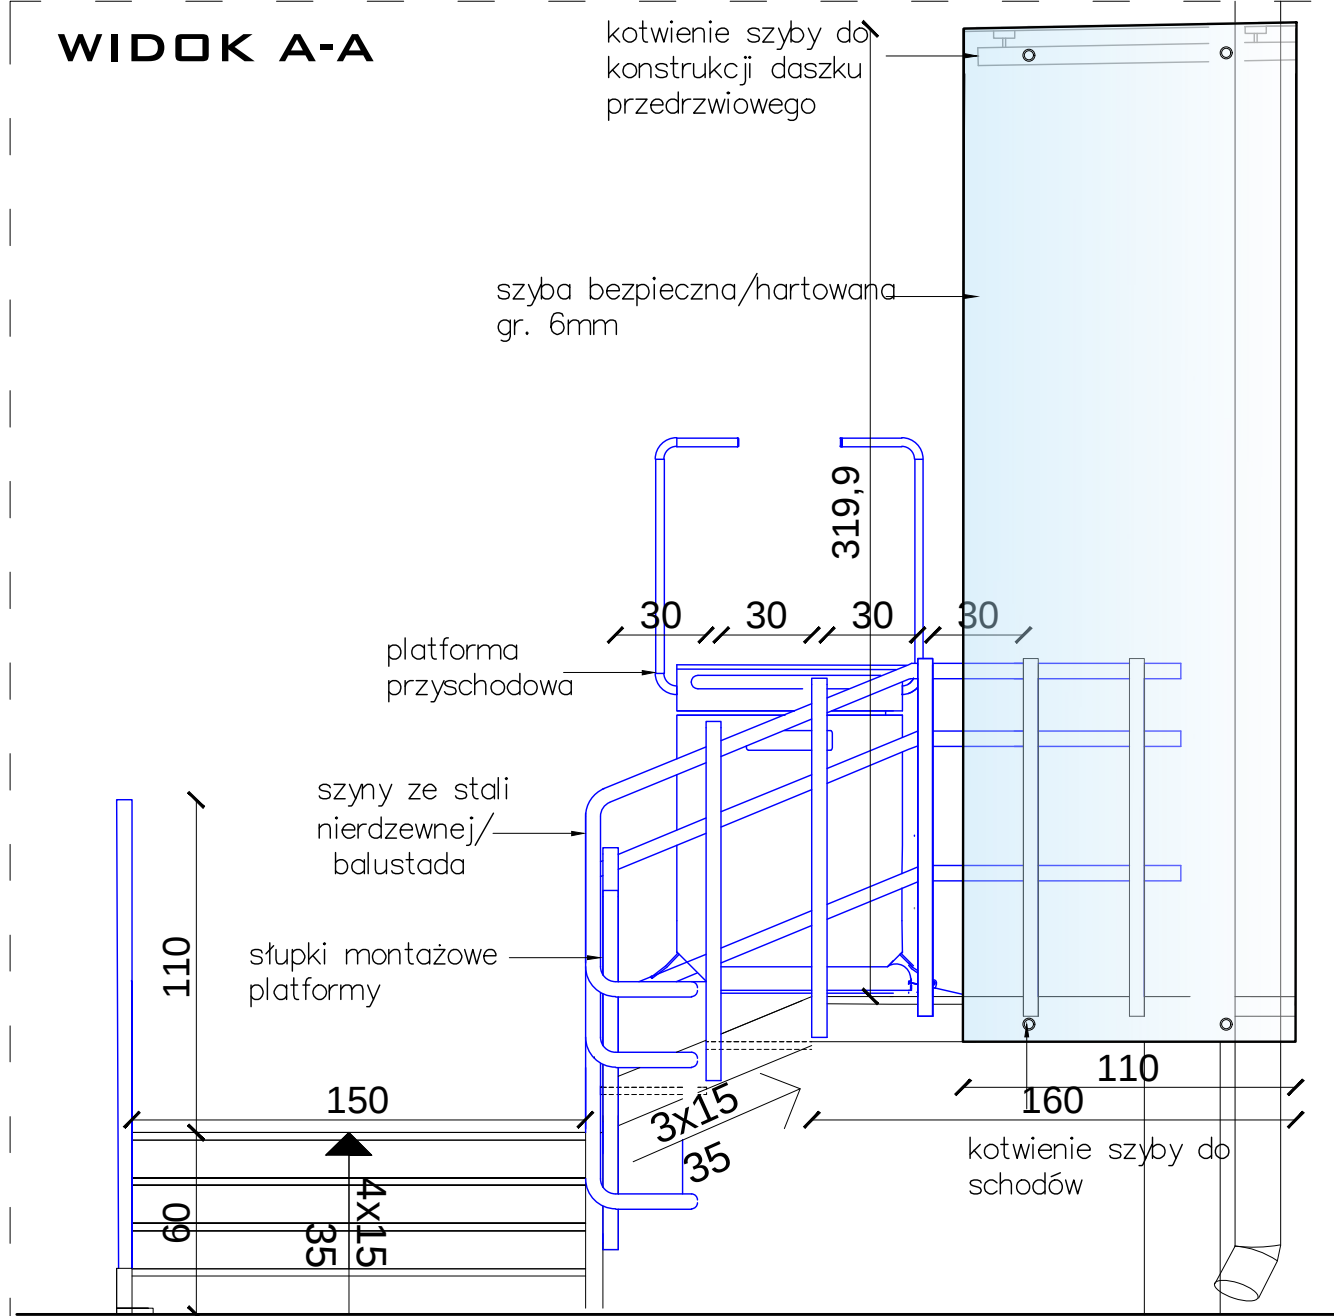


- SCHODY ZEWNĘTRZNE**
- schody stalowe
 - klasa konstrukcji S4
 - stopnice wykonane z kraty pomostowej ocynkowanej
 - stopnie z krat zgrzewanych
 - konstrukcja zamocowana w fundamencie
 - elementy konstrukcji spawane
 - balustrada ze stalowych profili kwadratowych 50/50/3
 - stopnie mocowane do boków belek policzkowych z ceownika czterogiętego
- PLATFORMA DLA NIEPEŁNOSPRAWNYCH**
- platforma do instalacji na schodach krzywoliniowych
 - instalacja na słupkach ze stali nierdzewnej chromowanej
 - słupki mocowane do policzków stalowych
 - szyny platformy wykonane ze stali nierdzewnej chromowanej
 - elementy wykonane z aluminium
 - najazd na platformę z boku
 - platforma posiada opuszczane barierki
- SZKLANA ŚCIANA**
- szkło bezpieczne, hartowane gr 6 mm mocowane za pomocą kotew w policzkach stalowych schodów oraz w konstrukcji daszku
 - logo fundacji umieszczone na zewnętrznej części szyby

RZUT

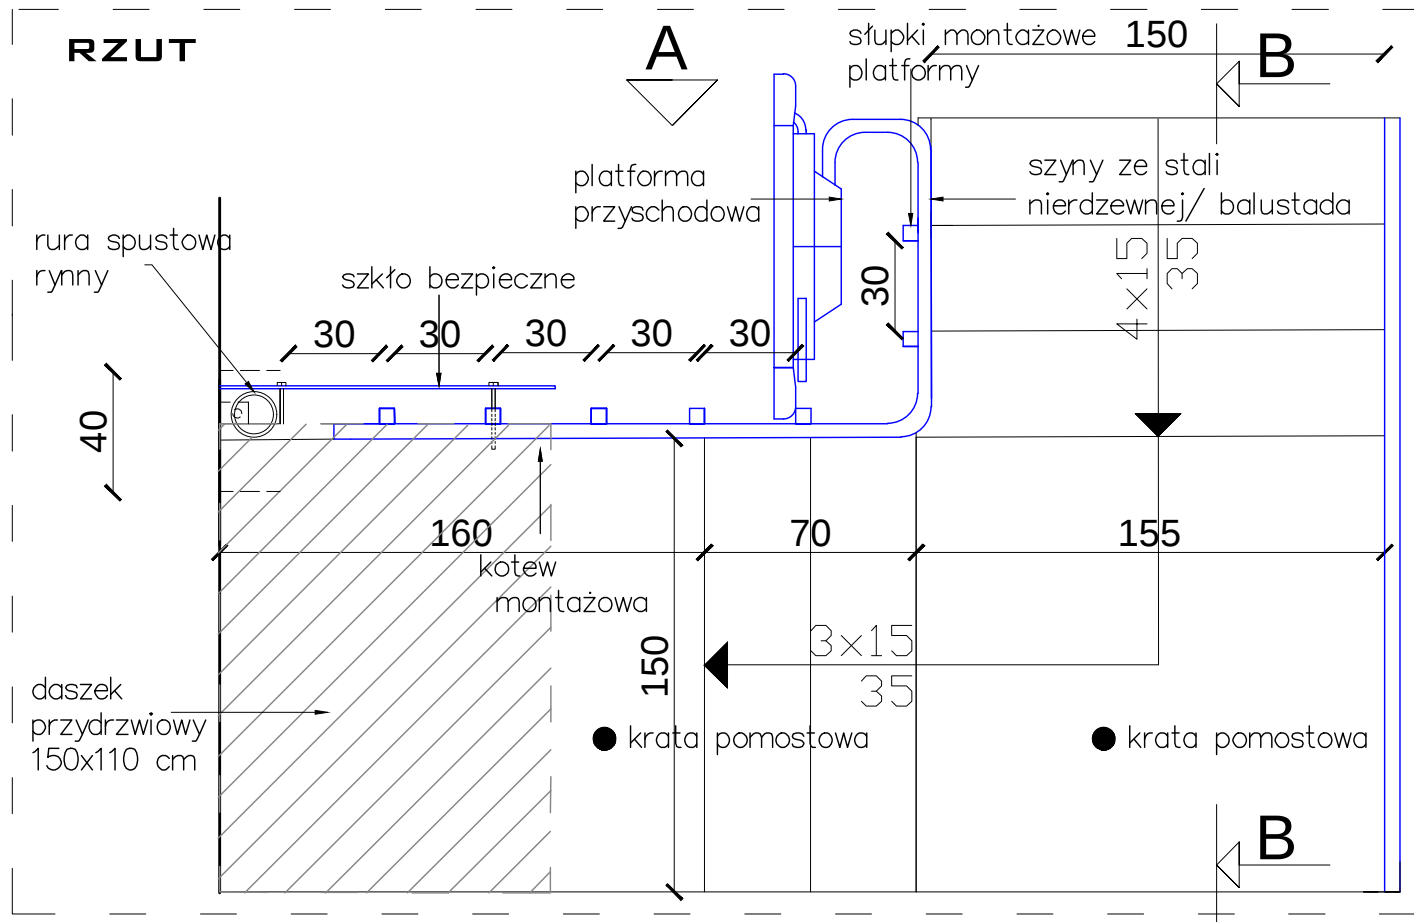

PRZEKRÓJ B-B

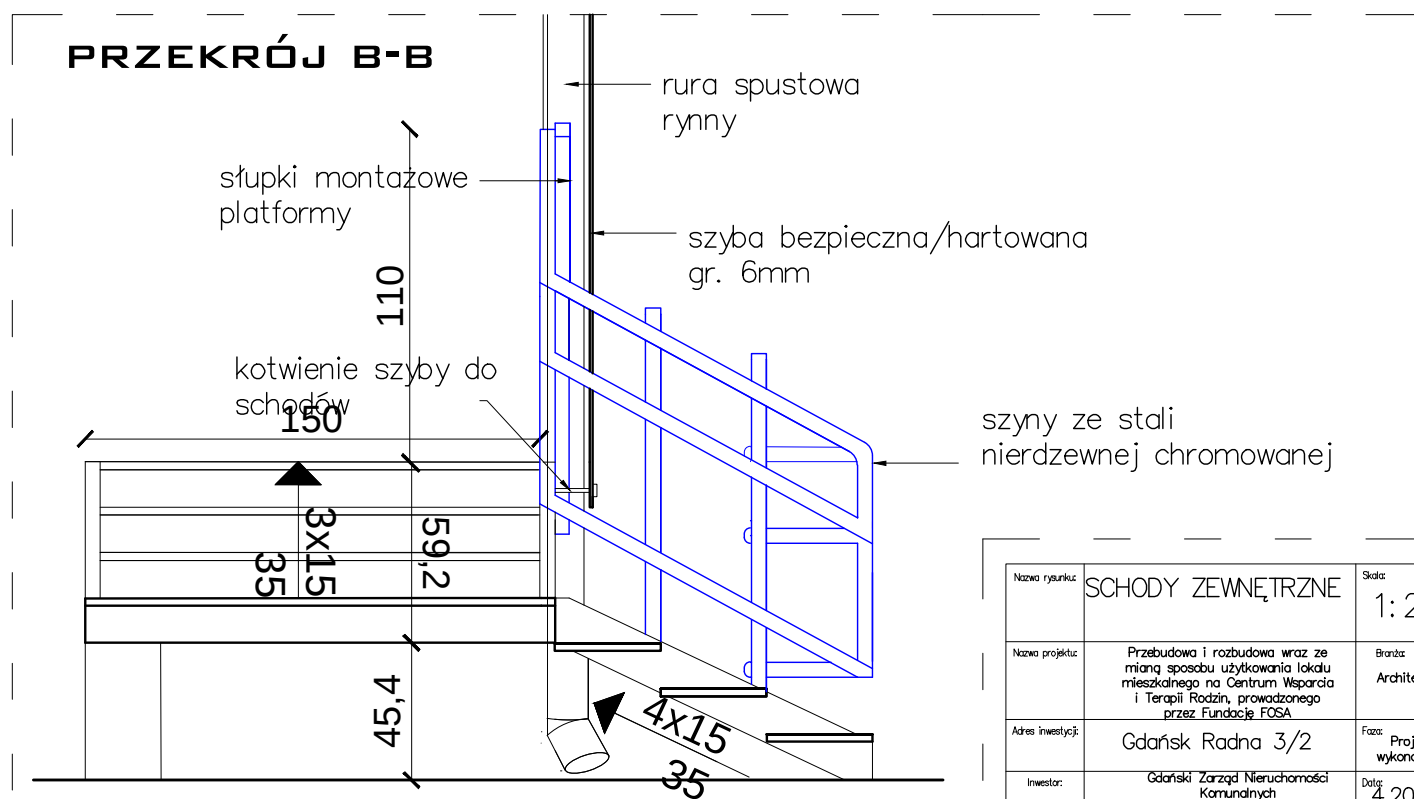

Nazwa rysunku	SCHODY ZEWNĘTRZNE	Skala	1: 25
Nazwa projektu	Przebudowa i rozbudowa wraz ze zmianą sposobu użytkowania lokalu mieszkalnego na Centrum Wsparcia i Terapii Rodzin, prowadzonego przez Fundację FOSA	Bransz	Architektura
Adres inwestycji	Gdańsk Radna 3/2	Faza	Projekt wykonawczy
Inwestor	Gdański Zarząd Nieruchomości Komunalnych 80-254 Gdańsk ulica Partyzantów 74	Data	4.2018
Studio Kwadrat B.P.Jurago		A06	
Pracownia: 80-286 Gdańsk, al. Grunwaldzka 212 tel/fax: 521-76-72		SERIA 1	
Autor	mgr inż. arch. Beata Jurago	uprawnienia budowlane w specjalności architektonicznej do projektowania bez ograniczeń nr PO/KK/205/2008	
Sprawdzający	mgr inż. arch. Paweł Jurago		
Opracowanie	mgr inż. arch. Krzysztof Baranowski	uprawnienia budowlane w specjalności architektonicznej nr 5969/Gd/94	