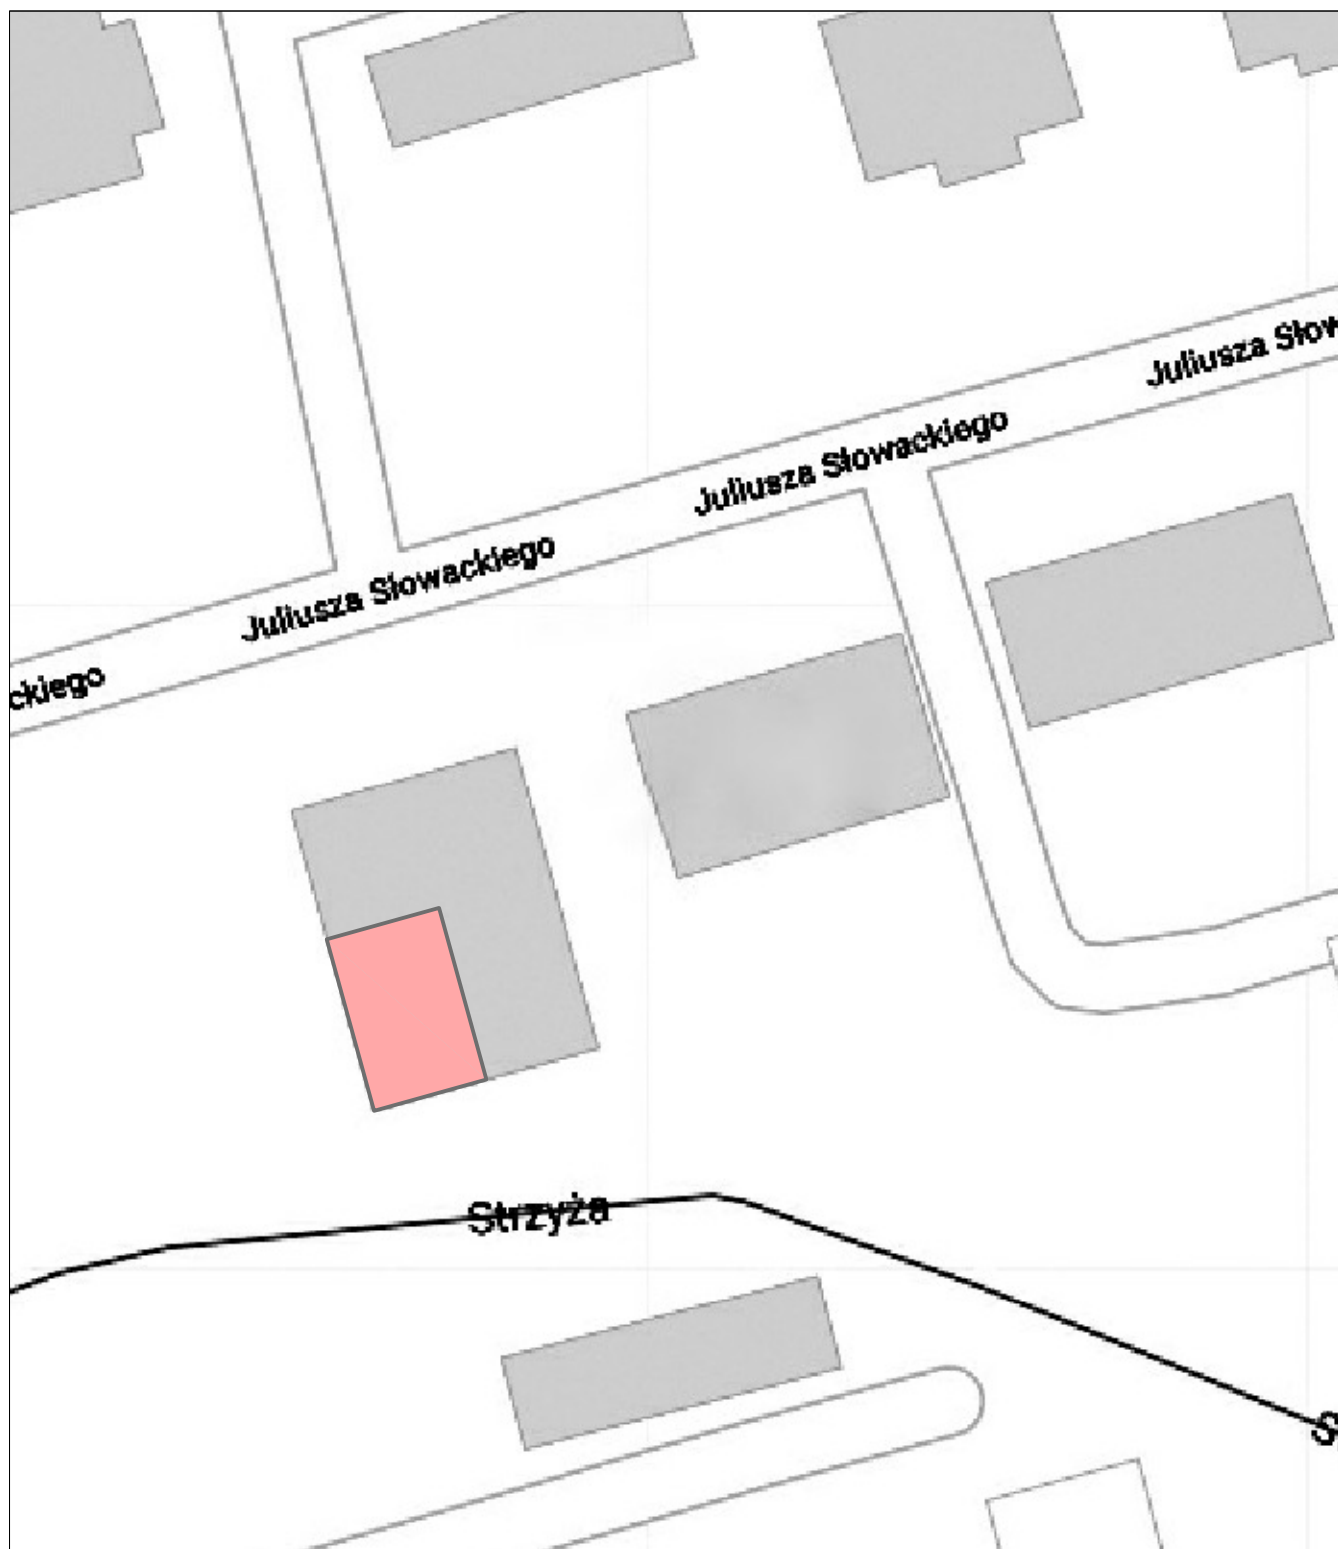



MESO ARCHITEKCI SPÓŁKA JAWNA
MACIEJ MARSZAŁ, MICHAŁ MARSZAŁ
ul. Wyczółkowskiego 67, 80-147 Gdańsk
NIP 5833167962, REGON 222092295
mesoarchitekci.pl

SYTUACJA 1:500

LOKAL MIESZKALNY NR 12 ZLOKALIZOWANY NA II PIĘTRZE
W BUDYNKU MIESZKALNYM WIELORODZINNYM
GDAŃSK WRZESZCZ UL. SŁOWACKIEGO 46/12

PROJEKTOWAŁ:
techn. WOJCIECH BOHDANOWICZ
Uprawnienia budowlane
do projektowania
w specjalności Instalacji sanitarnych
Nr 2756/Gd./86

SPRAWDZIŁ:
mgr inż. DARIUSZ DREWNOWSKI
Uprawnienia budowlane
do projektowania bez ograniczeń
w specjalności instalacji i sied. sanitarnych
Nr 4354/Gd/89

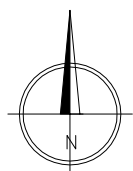

PW
SANITARNY

2018 KWIECIEŃ

01