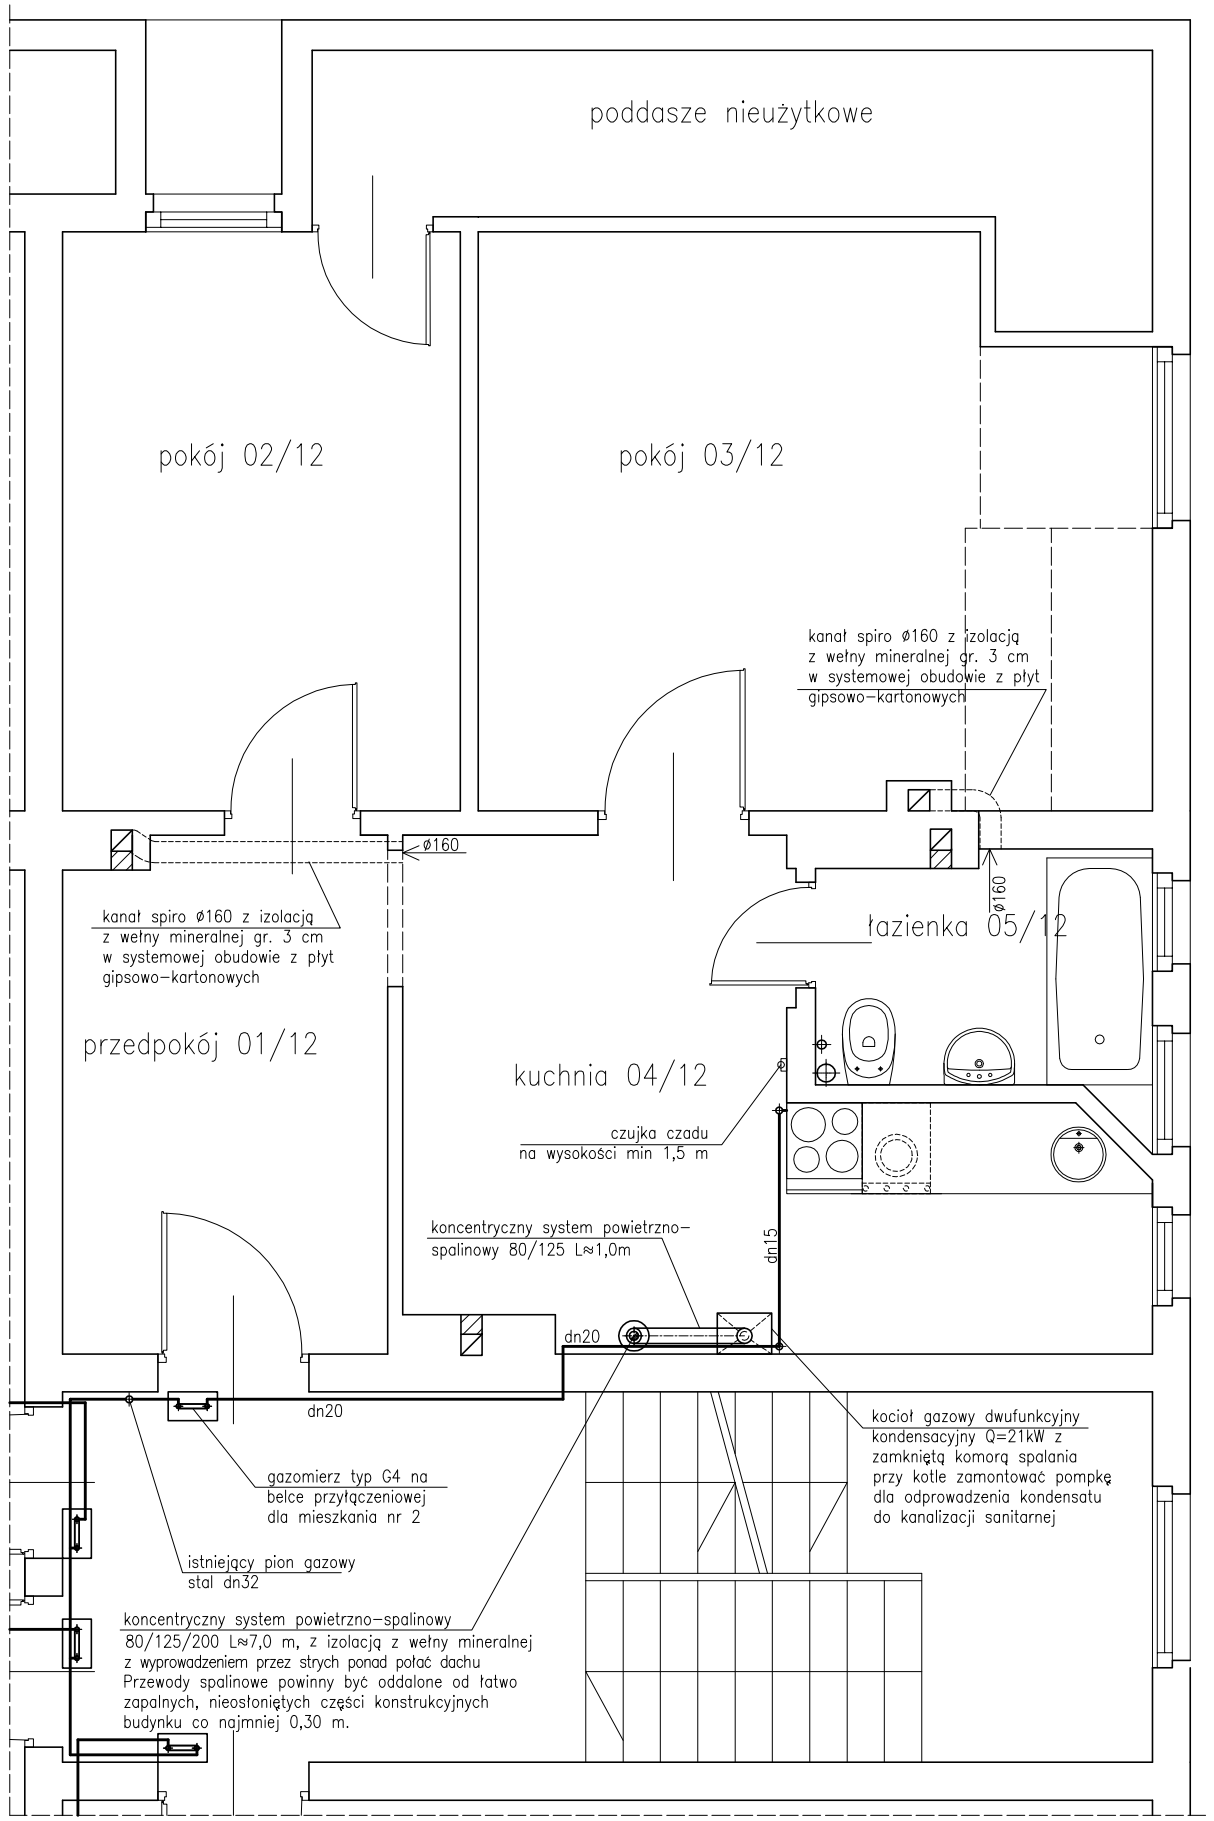

ELEMENTY ISTNIEJĄCE

ELEMENTY DO LIKWIDACJI

ELEMENTY PROJEKTOWANE

PROJEKTOWANA INSTALACJA GAZU

WSZYSTKIE WYMIARY NALEŻY SKONTROLOWAĆ W RZECZYWISTOŚCI
I SKORYGOWAĆ NA BUDOWIE

MESO ARCHITEKCI SPÓŁKA JAWNA
MACIEJ MARSZAL, MICHAŁ MARSZAL
ul. Wyczółkowskiego 67, 80-147 Gdańsk
NIP 5833167962, REGON 222092295
mesoarchitekci.pl

RZUT MIESZKANIA INSTALACJA GAZU	1:50
LOKAL MIESZKALNY NR 12 ZLOKALIZOWANY NA II PIĘTRZE W BUDYNKU MIESZKALNYM WIELORODZINNYM GDAŃSK WRZESZCZ UL. SŁOWACKIEGO 46/12	
PROJEKTOWAŁ: techn. WOJCIECH BOHDANOWICZ Uprawnienia budowlane do projektowania w specjalności instalacji sanitarnych Nr 2756/Gd./86	SPRAWDZIŁ: mgr inż. DARIUSZ DREWNOWSKI Uprawnienia budowlane do projektowania bez ograniczeń w specjalności instalacji i sieci sanitarnych Nr 4354/Gd/89
PB SANITARNY	2018 KWIECIEŃ 03