


NR	OPIS POMIESZCZENIA
1.1	KORYTARZ
1.2	SALA TERAPEUTYCZNA
1.3	SALA TERAPEUTYCZNA
1.4	SALA TERAPEUTYCZNA
1.5	POKÓJ BIUROWY
1.6	ANEKS SOCJALNY
1.7	WEZEL SANIT. NIEPEŁNOSPRAWNYCH
1.8	KUCHNIA
1.9	KORYTARZ

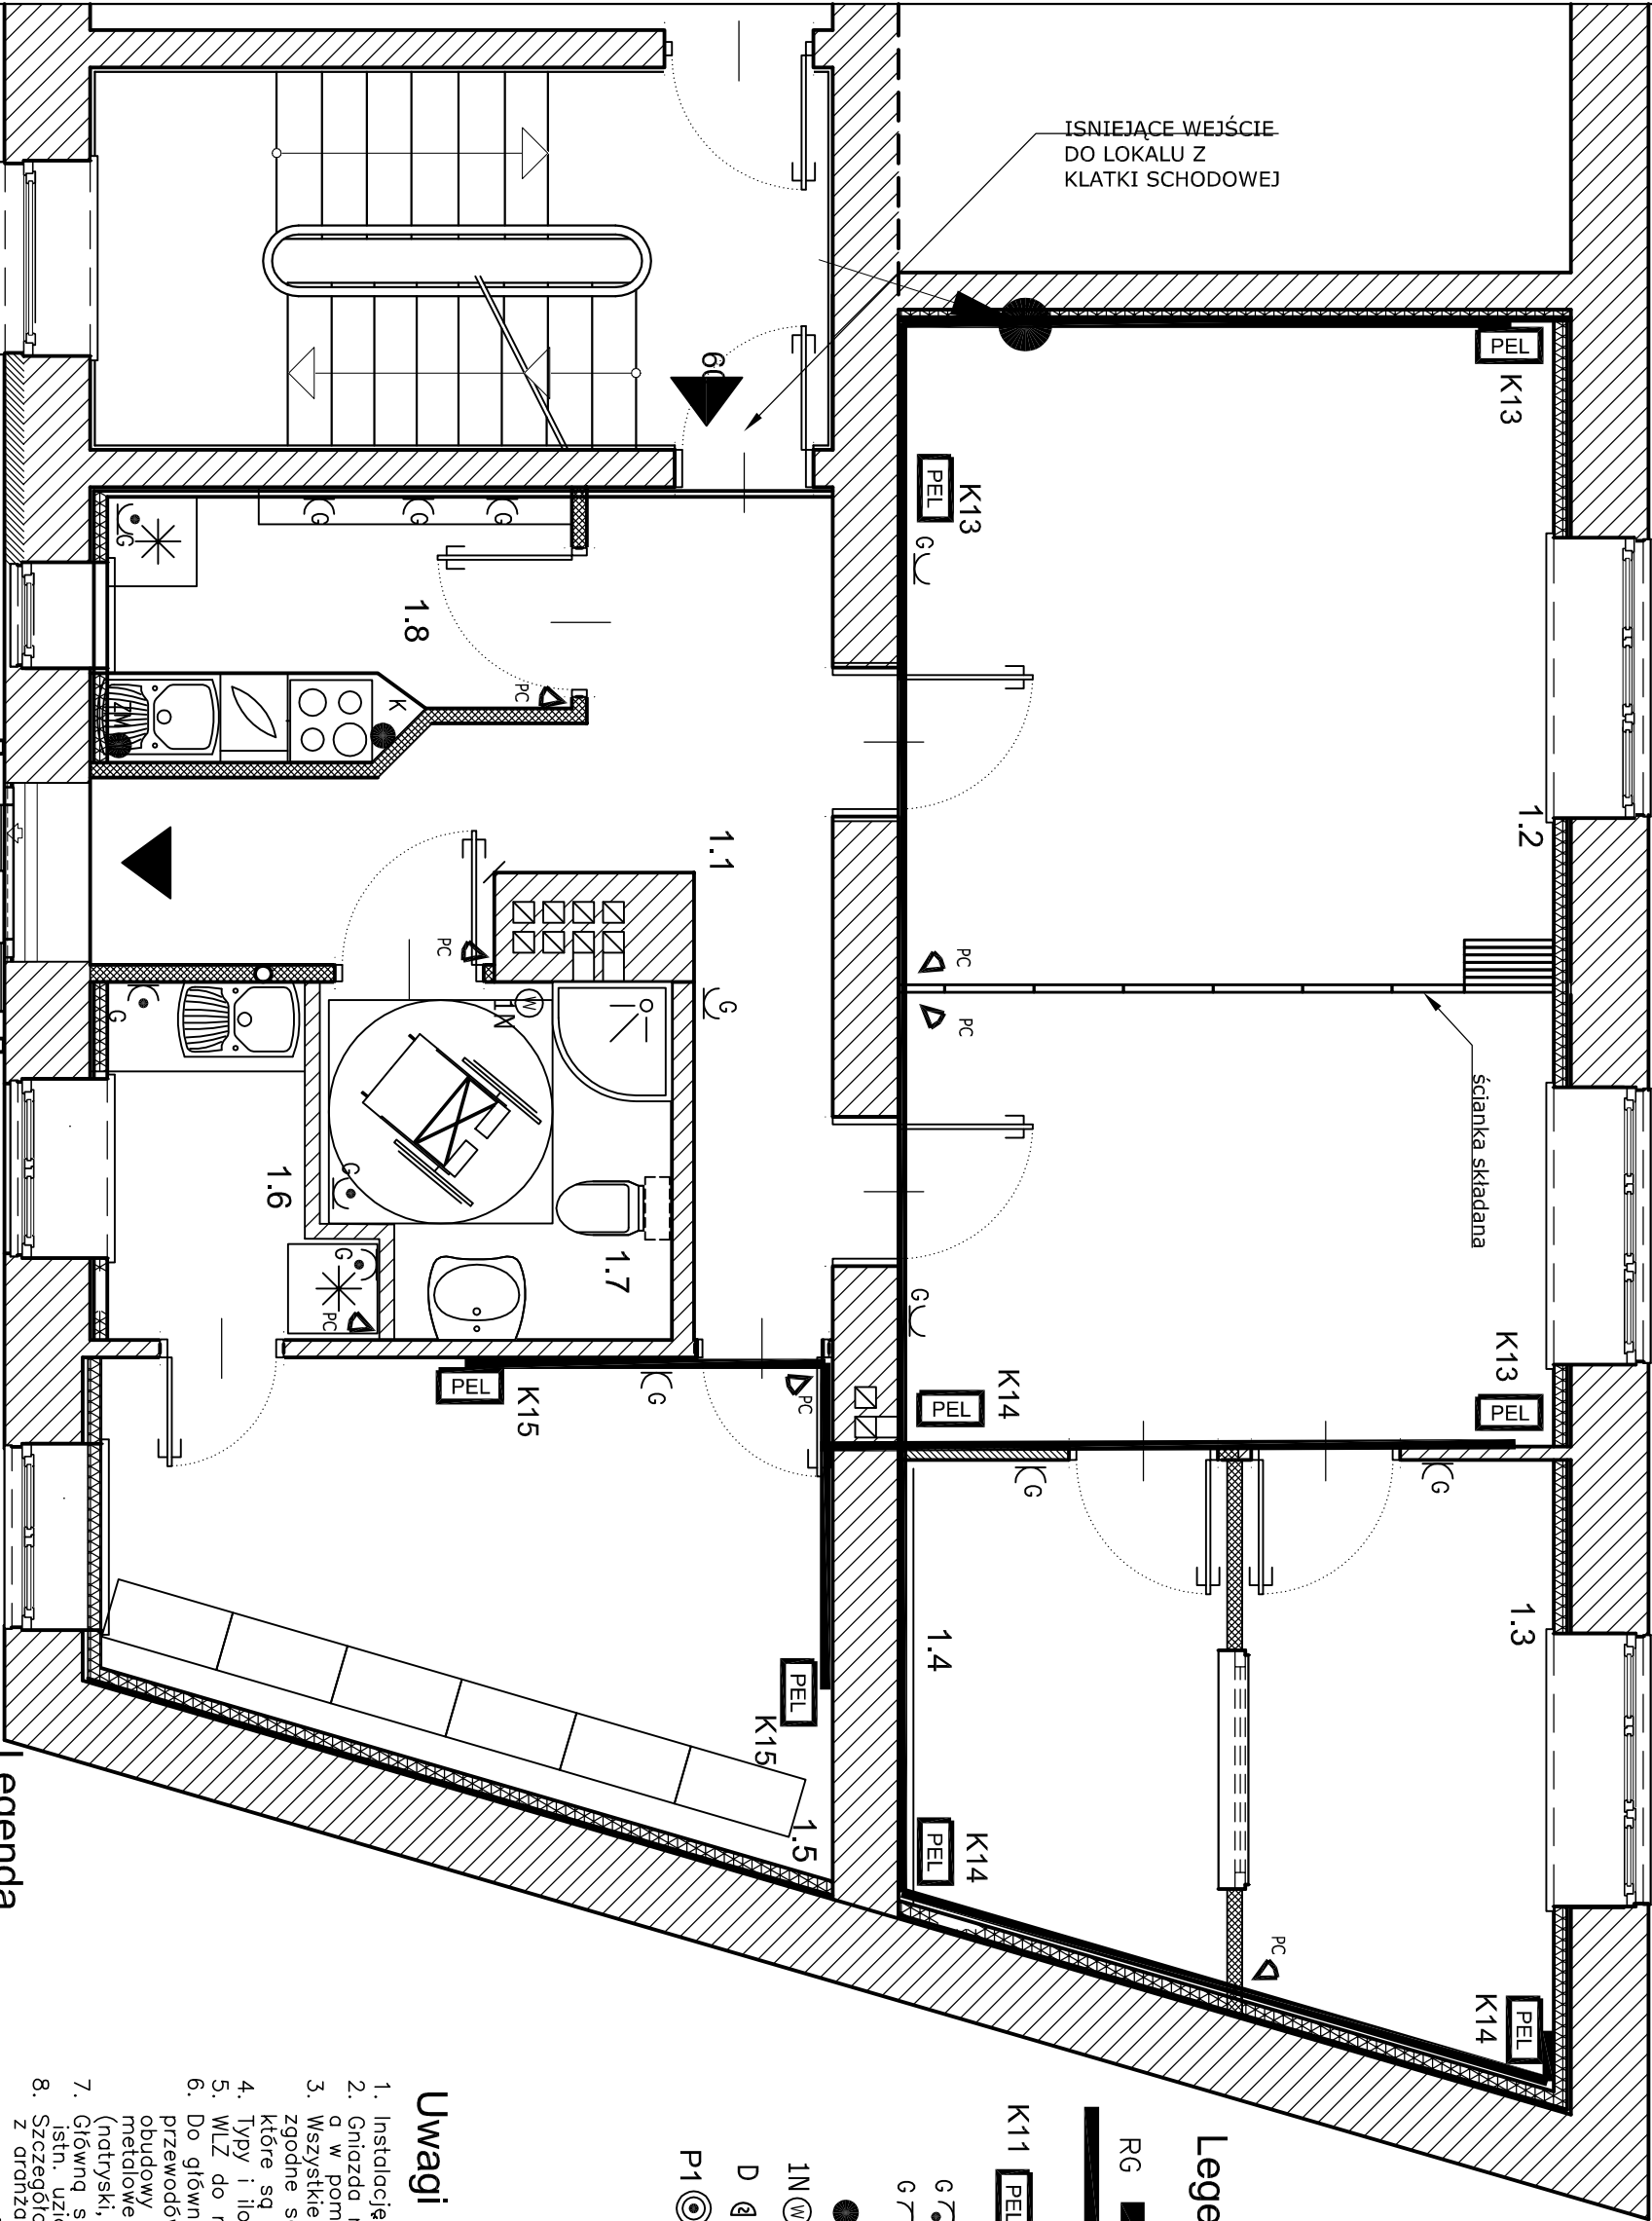

Legenda

- K1,K2

Projektowane kamery IP
- DVR

Rejestrator video
- UPS

Zasilacz awaryjny
- ZAS

Zasilacz buforowy kamer
- TW

Rozdzielnica windy
- DR

Dookłna czujka ruchu
- PC

Czujka ruchu
- s

Sygnalizator akustyczny

Legenda

- RG

Rozdzielnica główna
- kanal kablowy dwukomorowy dla inst. sieci strukt.
- K11

PEL

zintegrowany punkt komput.

PEL: 4xRJ45+3x230V
- G

Gniazdo p/t bryzgoszczelne
- G

Gniazdo p/t z kołkiem zerującym
- Puszka dla urządzenia elektrycznego
- 1N

Wentylator wyciągowy WC
- D

Domofon/dzwonek
- P1

Przycisk pożarowy

Uwagi

- Instalację prowadzić pod tynkiem i nad sufitem.
- Gniazda mocować na wys. 0,3m a w pomieszczeniu kuchni i łazienek na wys. 1,4m
- Wszystkie numery obwodów pokazane na planie zgodne są ze schematami głównymi rozdzielnic, które są podstawą projektu.
- Typy i ilości aparaty podano w specyfikacji.
- WLZ do rozdzielnic prowadzić w rurze osłonowej PCV
- Do głównej szyny wyrównawczej przy pomocy przewodów wyrównawczych (4mm²) przyłączyć: metalowe obudowy rozdzielnic i urządzeń elektrycznych, oraz metalowe obudowy urządzeń wodnych (natryski, brodziki, wanny itp.).
- Główną szynę wyrównawczą (FeZn 20x3) przyłączyć do istn. uzioru ołokowego oraz do przewodu neutralnego.
- Szczegółowe rozmieszczenie gniazd wykonać zgodnie z aranżacją wnętrza

FIRMA PROJEKTOWO-BUDOWLANA LESZEK HERSTOWSKI 80-402 GDAŃSK , UL. KOCHANOWSKIEGO14m13. TEL. 600 212 901					
projektant:	nr. uprawnia	inwestor: Gdański Zarząd Nieruchomości Komunalnych Samorządowy Zakład Budżetowy, Gdańsk ul. Parzyantów 74			
inż. Zbigniew Andrzejczak	ZGP-III-630/-203/79				
opracował:	sprowadził				
inż. Jacek Andrzejczak	62/Gd/2002	obiekt: Budynek mieszkalny wielorodzinny Gdańsk ul. BISKUPIA 4			
podpis:					
branża:	tytuł:				
ELEKTRYCZNA		INSTALACJA ELEKTRYCZNE			
data:	skala:	PIĘTRO			
04-2018	1:50	E-07			