


LEGENDA:

ŚCIANA DO RYSOWANIA/
FOLIA KREDOWA

MIEJSCE NA MURAL/ TAGI

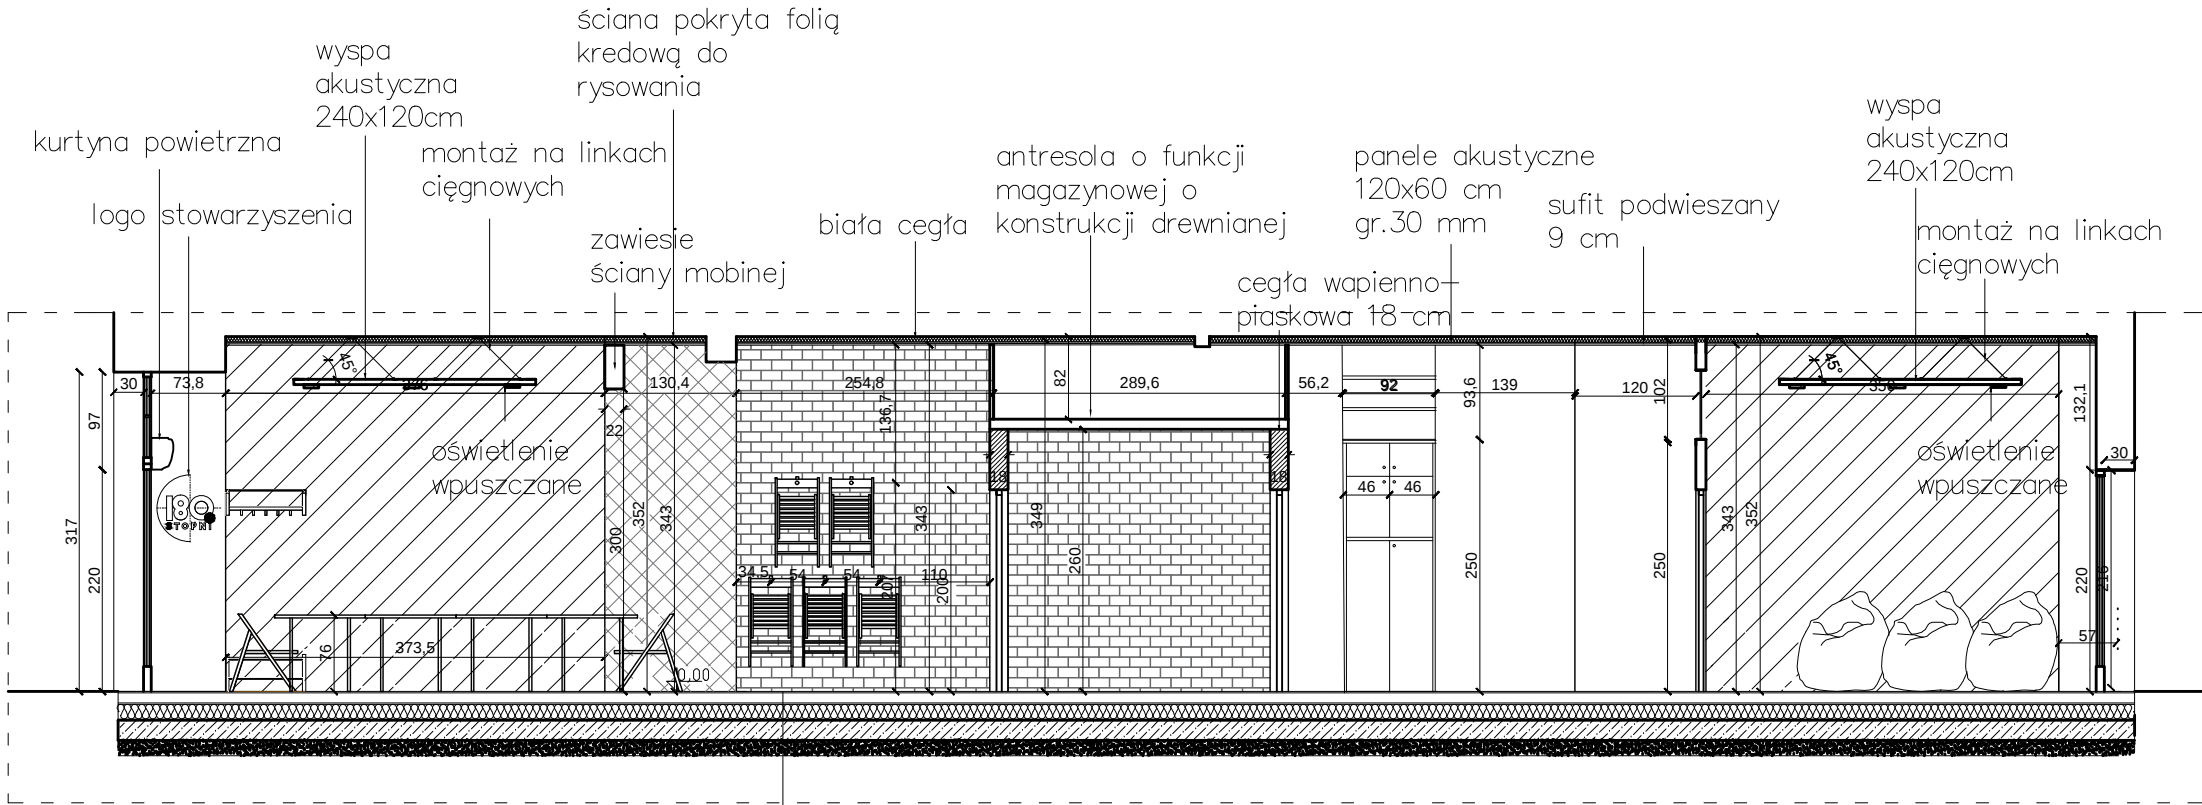

posadzka przemysłowa – 3 mm
mokry jastrych cementowy – 10 cm
izolacja przeciwwilgociowa – folia – 0,3 mm
izolacja termiczna – styropian – 15 cm
izolacja przeciwwilgociowa – folia – 0,3 mm
warstwa konstrukcyjna– płyta betonowa – 20 cm
warstwa wyrównująca– podsypka piaskowa – 15 cm

Nazwa rysunku:	PRZEKRÓJ A–A	Skala: 1:75
Nazwa projektu:	Przebudowa lokalu użytkowego na potrzeby Stowarzyszenia Youth Point	Branch: Architektura
Adres inwestycji:	Gdańsk Na Zaspę 53	Phase: Projekt wykonawczy
Inwestor:	Gdański Zarząd Nieruchomości Komunalnych 80-254 Gdańsk ulica Partyzantów 74	Date: 4.2018
■ Studio Kwadrat B.P.Jurago		A03
Pracownia: 80-266 Gdańsk, al. Grunwaldzka 212 tel/fax: 521-76-72		SERIA 1
Autor:	mgr inż. arch. Beata Jurago	
	uprawnienia budowlane w specjalności architektonicznej do projektowania bez ograniczeń nr PO/KK/205/2008	
Sprawdzający:	mgr inż. arch. Paweł Jurago	
	uprawnienia budowlane w specjalności architektonicznej nr 5969/Gd/94	
Opracowanie:	mgr inż. arch. Krzysztof Baranowski	