


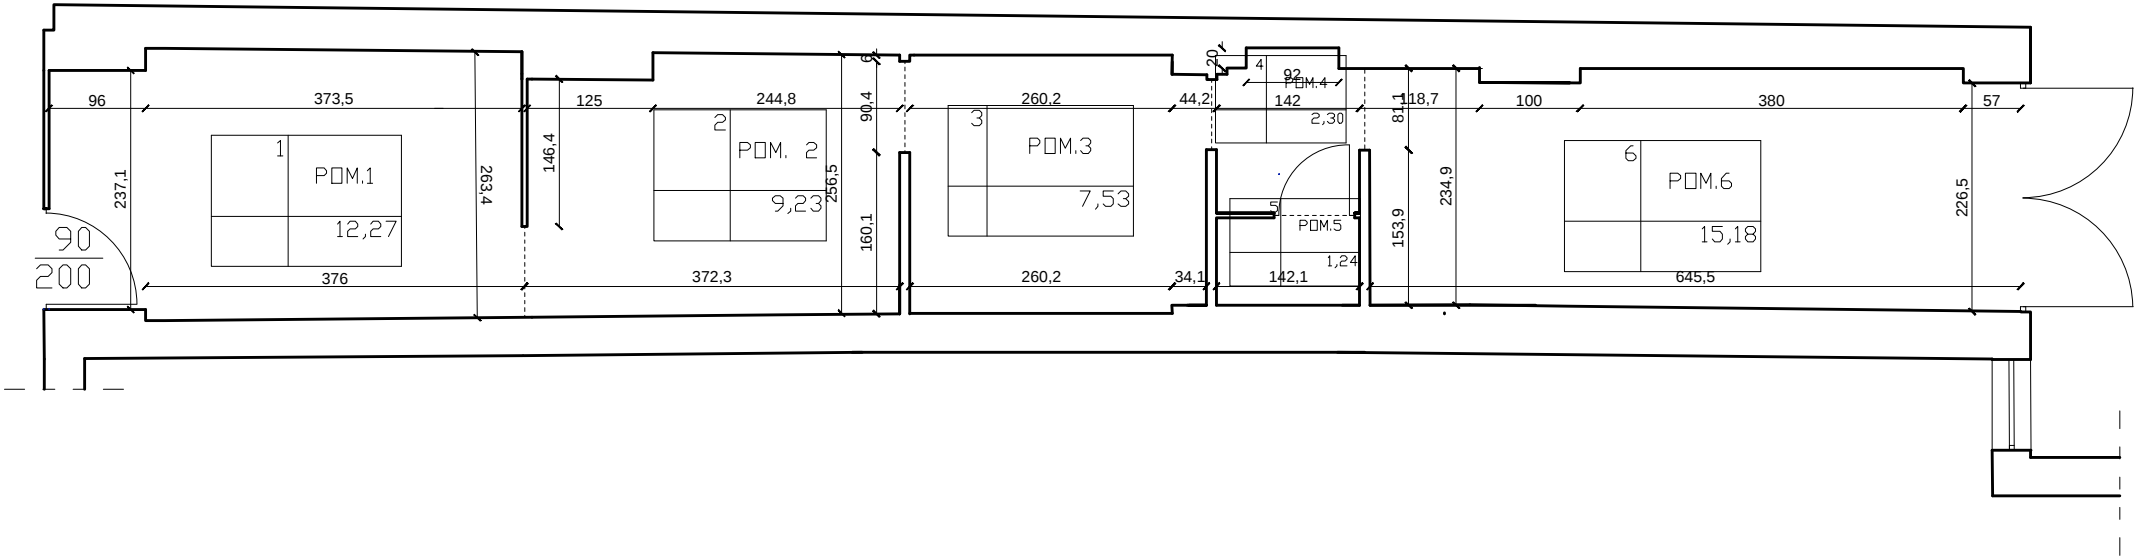

Nazwa rysunku:	RZUT– INWENTARYZACJA	Skala:	1: 75
Nazwa projektu:	Przebudowa lokalu użytkowego na potrzeby Stowarzyszenia Youth Point	Branża:	Architektura
Adres inwestycji:	Gdańsk Na Zaspę 53	Faza:	Projekt wykonawczy
Inwestor:	Gdański Zarząd Nieruchomości Komunalnych 80–254 Gdańsk ulica Partyzantów 74	Data:	4.2018
■ Studio Kwadrat B.P.Jurago		101	
Pracownia: 80–266 Gdańsk, al. Grunwaldzka 212 tel/fax: 521–76–72		SERIA 1	
Autor:	mgr inż. arch. Beata Jurago		
	uprawnienia budowlane w specjalności architektonicznej do projektowania bez ograniczeń nr PO/KK/205/2008		
Sprawdzający:	mgr inż. arch. Paweł Jurago		
	uprawnienia budowlane w specjalności architektonicznej nr 5969/Gd/94		
Opracowanie:	mgr inż. arch. Krzysztof Baranowski		