


LEGENDA:

- Instalacja wentylacji kanał wywiewny
- Instalacja wentylacji kanał czerpny
- Instalacja wentylacji wywiew
- Instalacja wentylacji nawiew
- Instalacja wentylacji wywiew WC

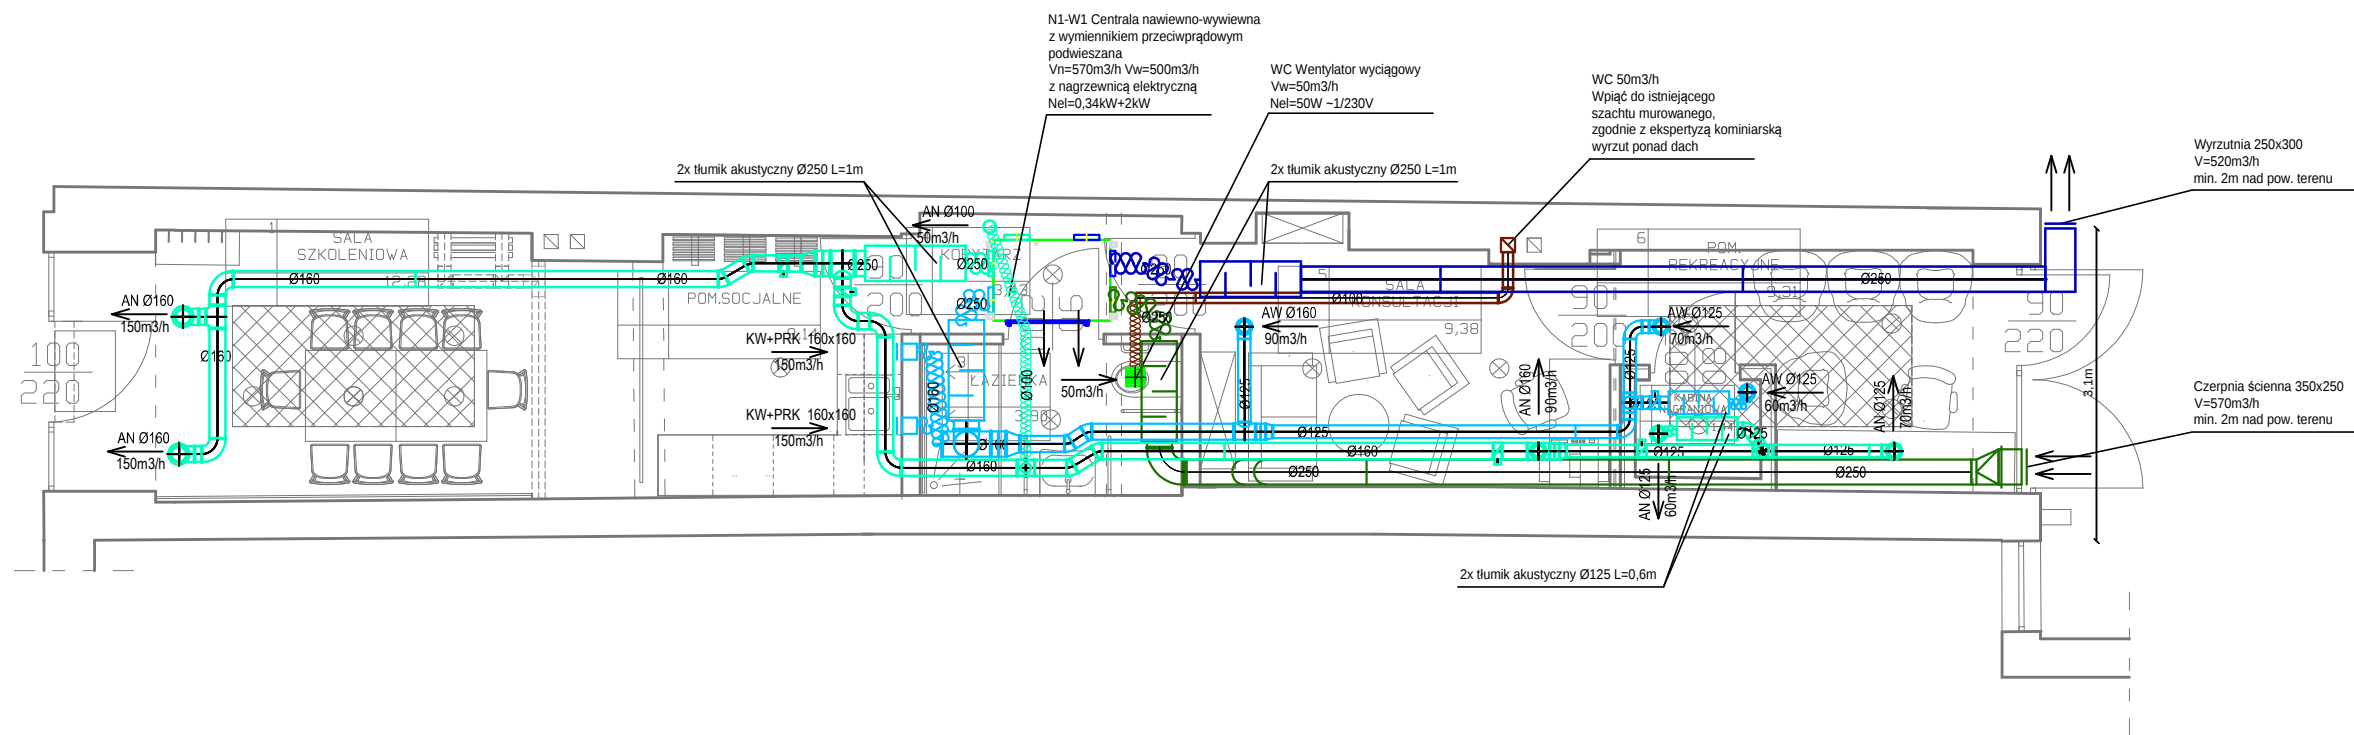

Nazwa rysunku:	RZUT LOKALU – wentylacja	Skala:	1: 75
Nazwa projektu:	Przebudowa lokalu użytkowego na potrzeby Stowarzyszenia Youth Point	Branża:	Sanitarna
Adres inwestycji:	Gdańsk Na Zaspę 53	Faza:	Projekt budowlany
Inwestor:	Gdański Zarząd Nieruchomości Komunalnych 80–254 Gdańsk ulica Partyzantów 74	Data:	4.2018
Studio Kwadrat B.P.Jurago			S01
Pracownia: 80–266 Gdańsk, al. Grunwaldzka 212 tel/fax: 521–76–72			SERIA 1
Autor:	mgr inż. Dariusz Wierzbowski		
	POM/0284/PWBS/15 Uprawnienia budowlane w specjalności sanitarnej		
Sprawdzający:	mgr inż. Grzegorz Matolepsz		
	POM/0034/PWOS/11 Uprawnienia budowlane w specjalności sanitarnej		
Opracowanie:			