

Skala 1:500
Obiekt: Gdańsk—ul.Jaśkowa Dolina
Nr sekcji mapy: 6.221.25.24.2.4.6.221.25.24.2
Nr obrębu: 052.053

URZĄD MIEJSKI
W GDAŃSKU
O.D.G. i K.


w dniu 13.07.2017r.

Nr8506 (podpis)



OZNACZENIA:

- ISTNIEJĄCY BUDYNEK
- PRZYCHODNI LEKARSKIEJ
- GRANICA DZIAŁKI
- nr 84/5, obręb 52

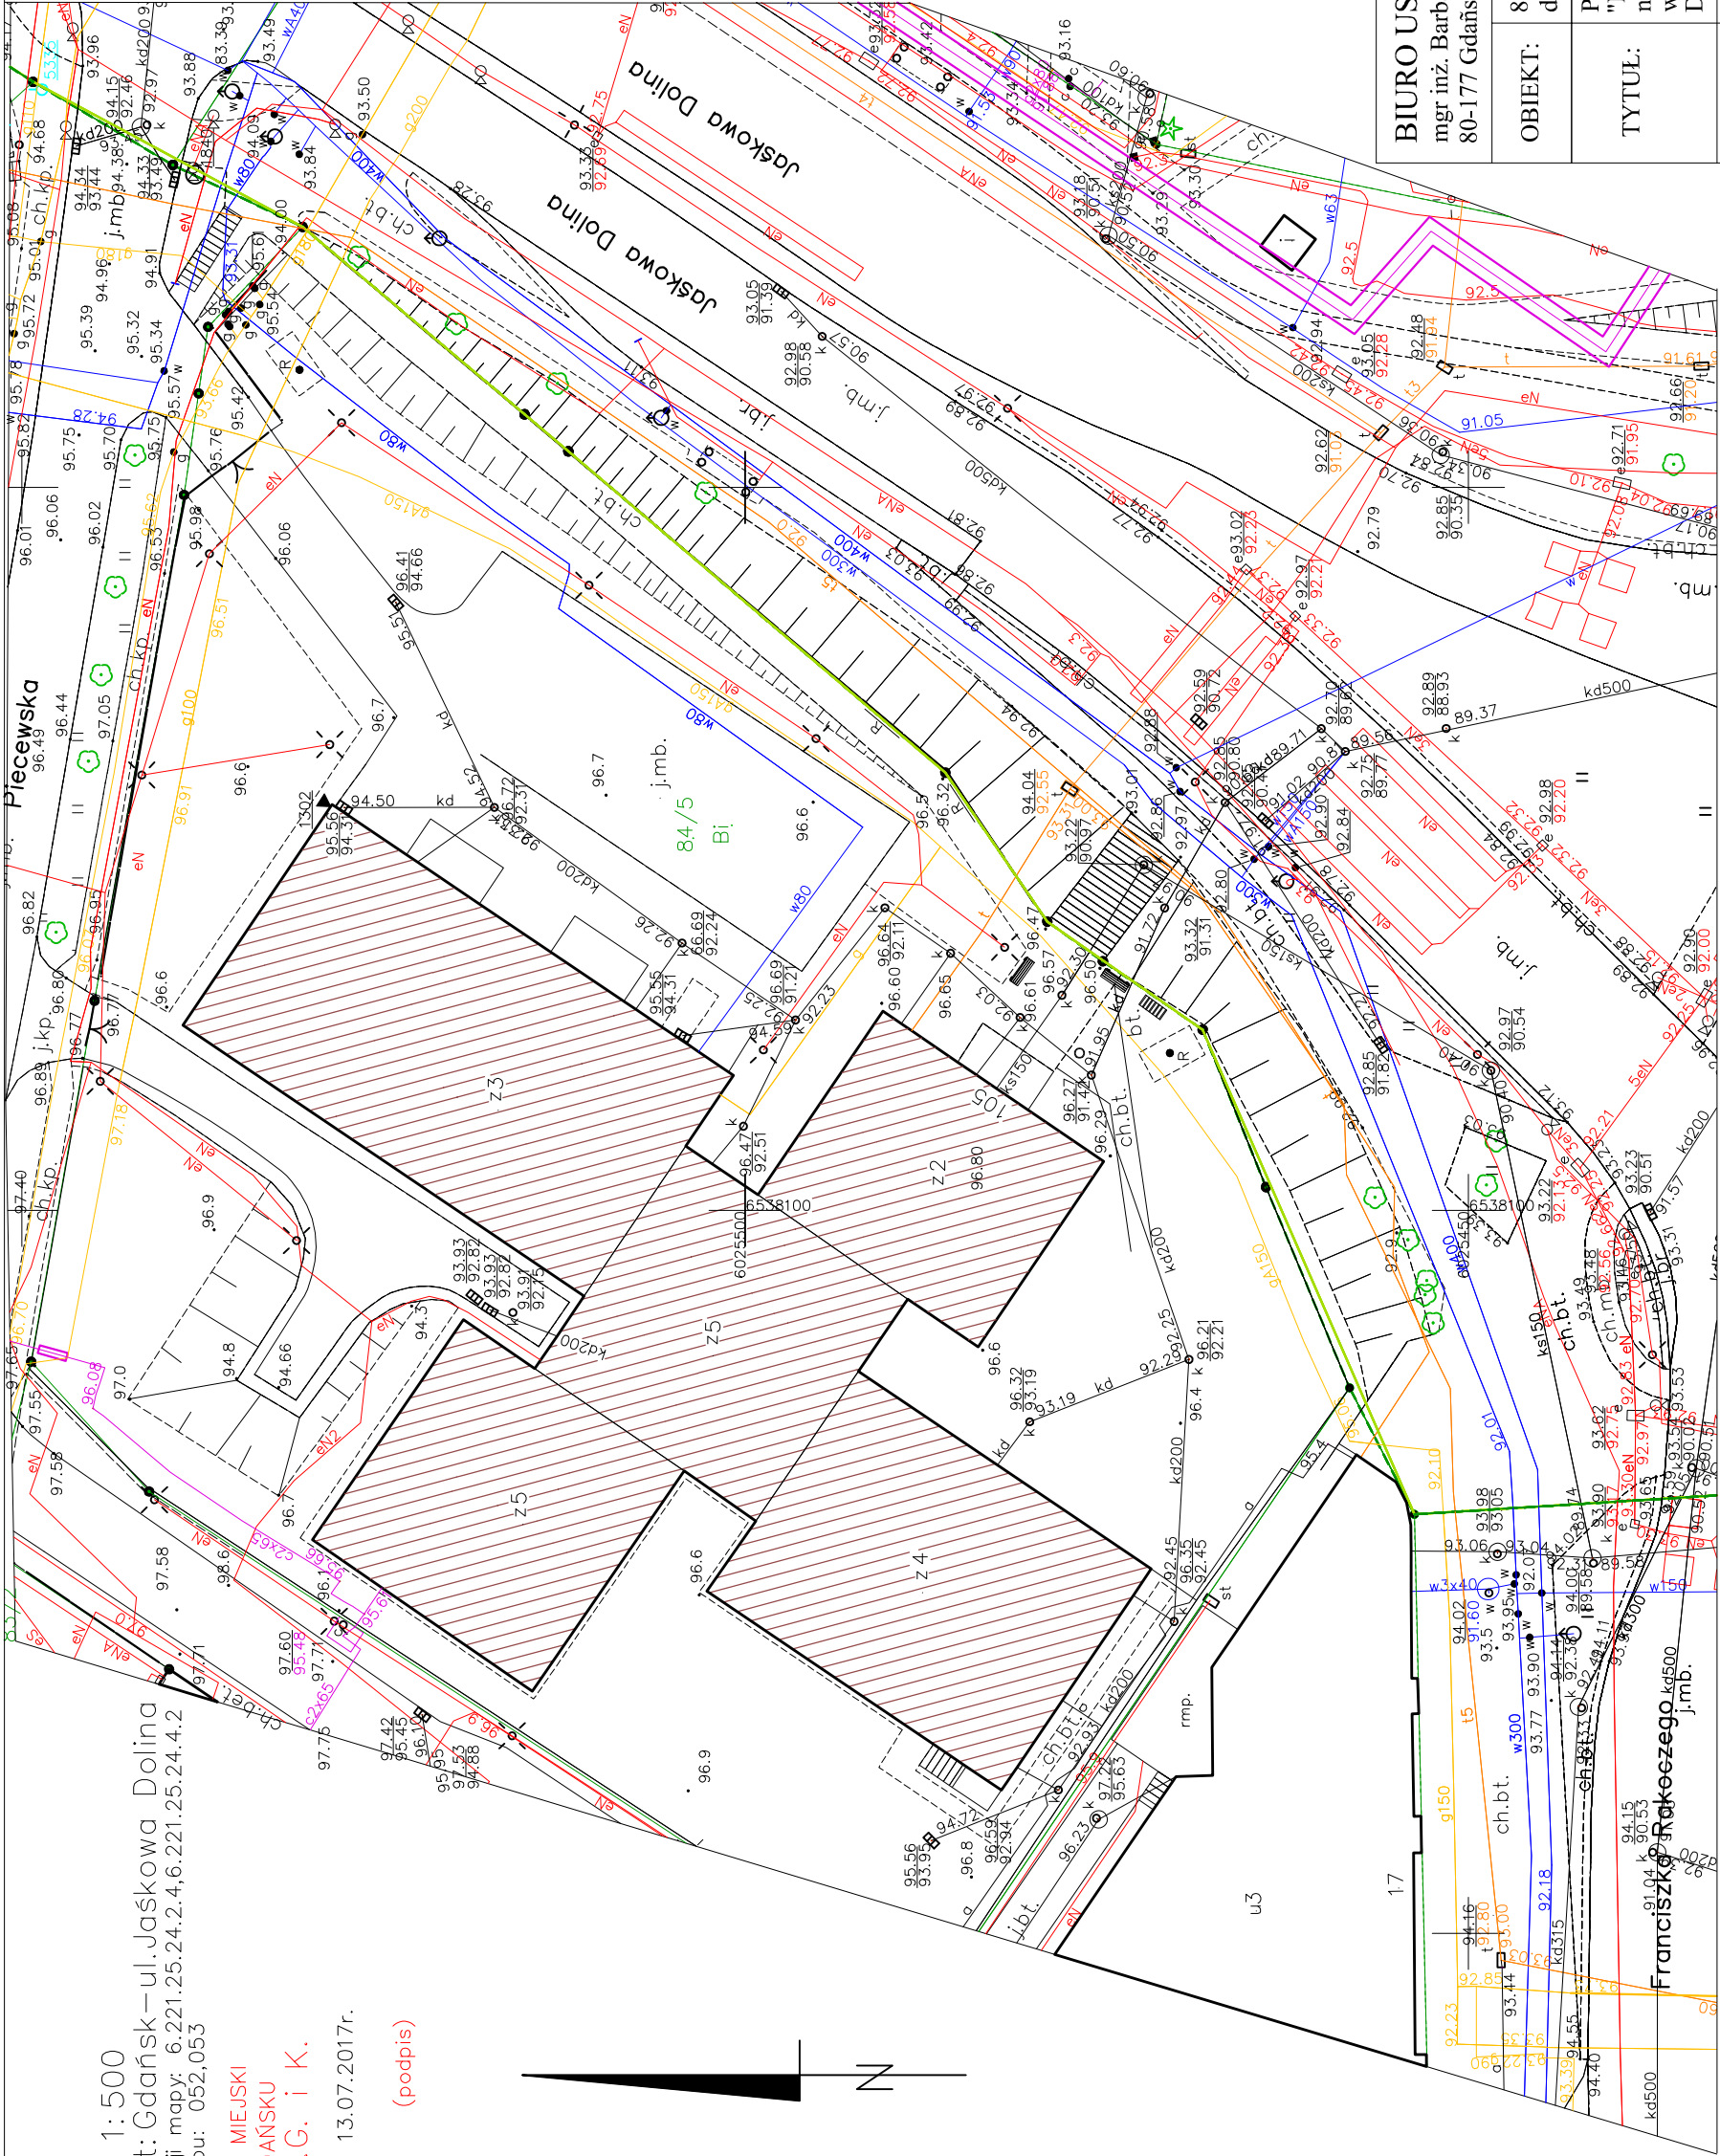

BIURO USŁUG TECHNICZNYCH mgr inż. Barbara Szyfer 80-177 Gdańsk, ul. Damroki 36/6 , kom. 601-274-562	
OBIEKT:	80-032 Gdańsk, ul. Jaśkowa Dolina 105/ działka nr 84/5 , obręb 52
TYTUŁ:	Projekt architektoniczny dla zadania pn.: "Likwidacja zagrożeń/schody, podjazd dla niepełnosprawnych, wejście do budynku/ w Przychodni Lekarskiej przy ul. Jaśkowa Dolina 105 w Gdańsku.
RYSUNEK:	Szkic sytuacyjny - stan istniejący
Projektant:	mgr inż. Barbara Szyfer upr. proj. 4957/Gd/91 (w specjalności konstr. - budowlanej)
	mgr inż. arch. Krzysztof Walcko upr. proj. nr PO/KK/298/2009 (w specjalności architektonicznej do projektowania bez ograniczeń)
Opracowali:	techn. Dariusz Brożek
	techn. Cecylia Kaczmarczyk
Skala: 1:500	
Data: 08.2017r.	
Nr rys. 1	

SZKIC SYTUACYJNY - Stan istniejący

1:500