


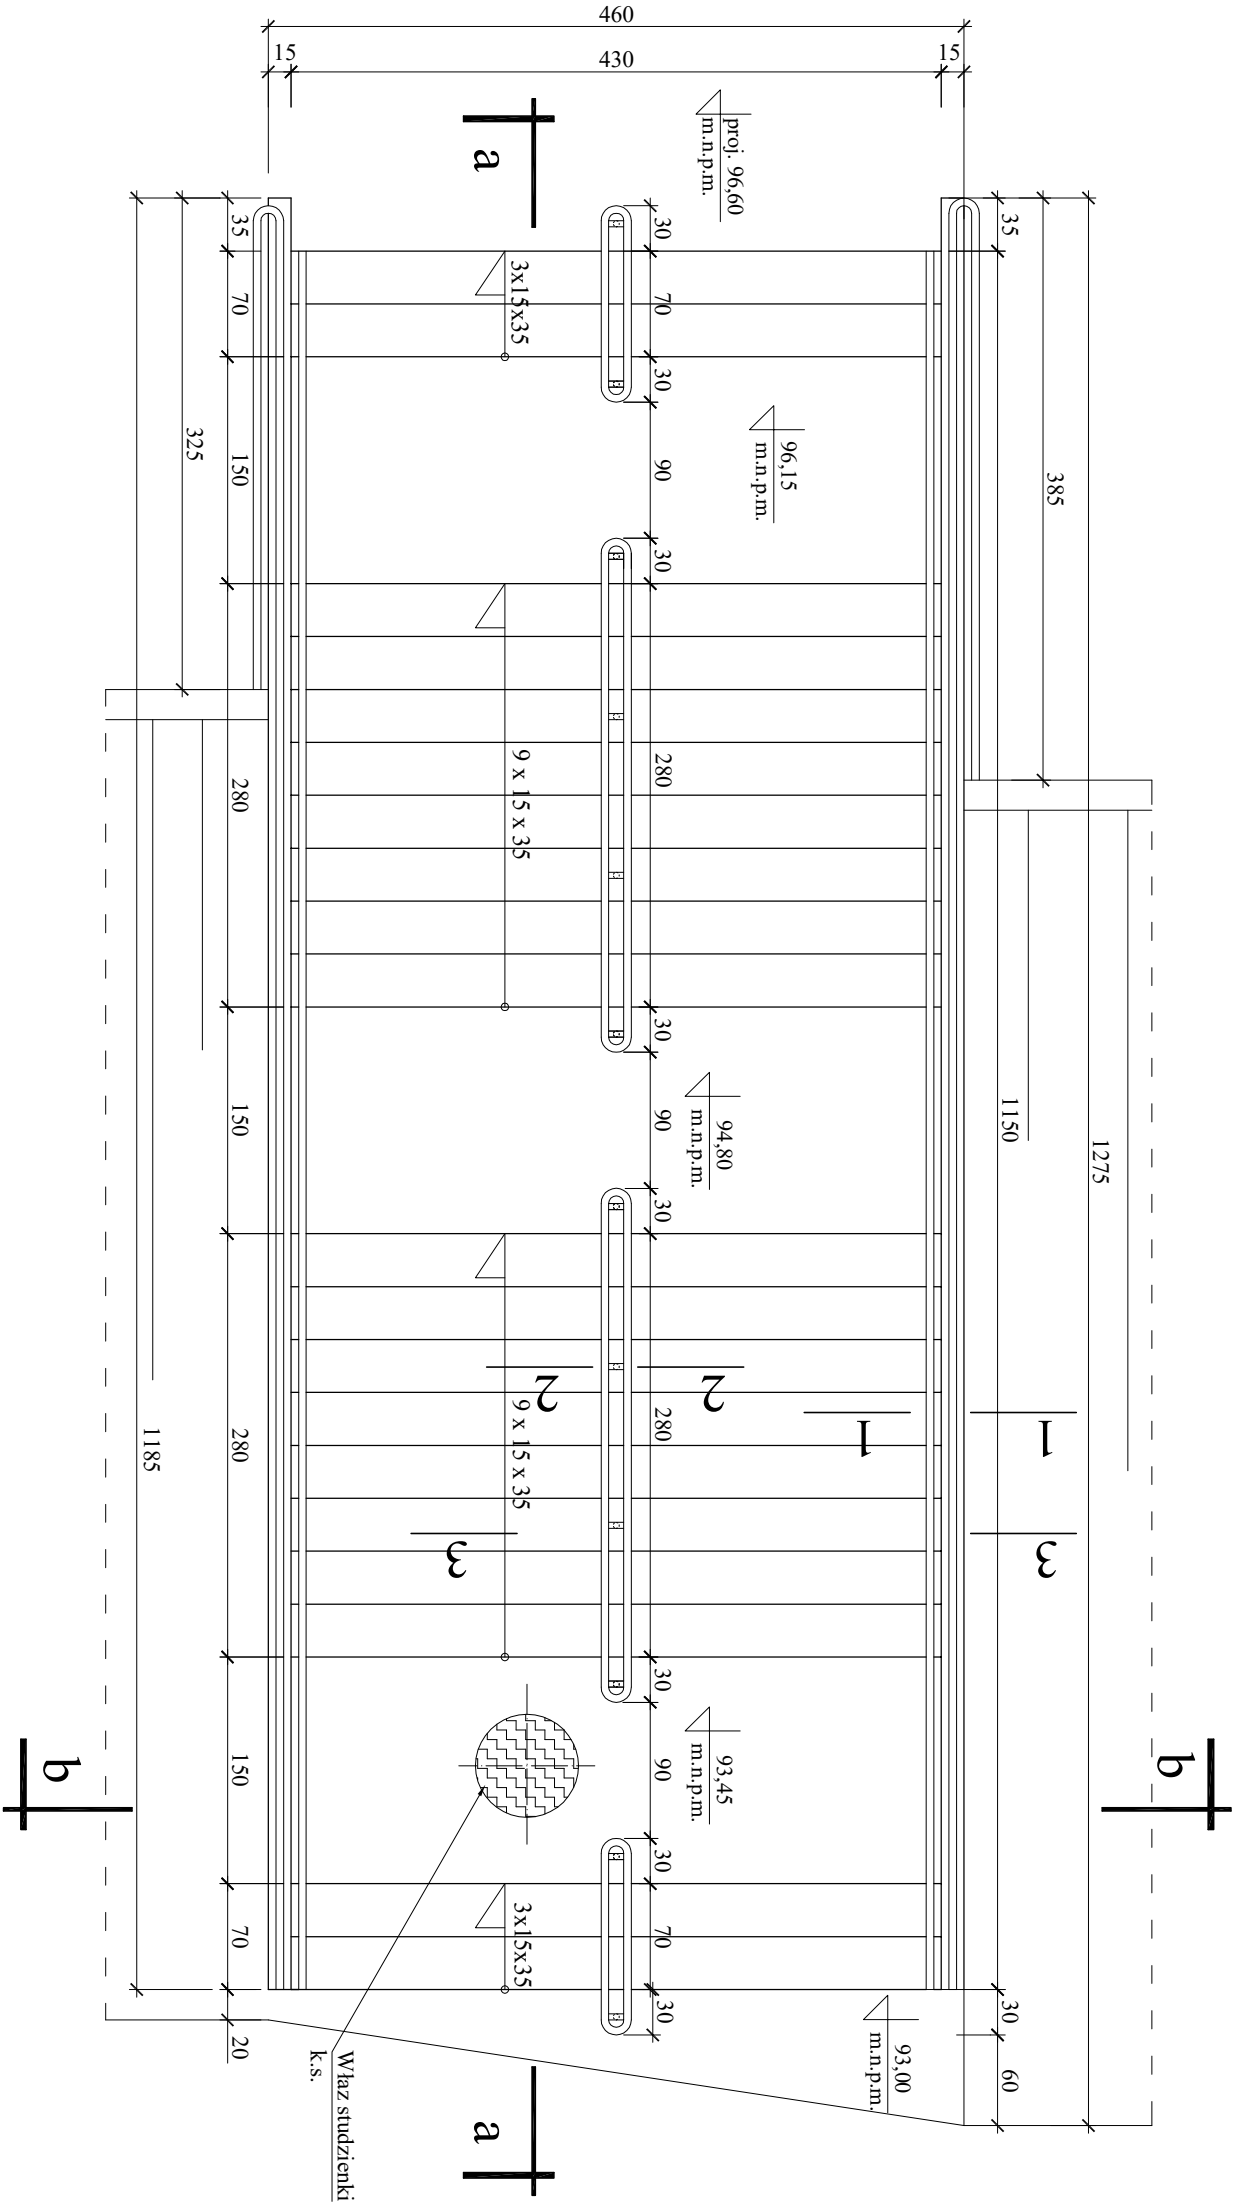

rzut

1 : 50

przekrój c - c

1 : 50

UWAGA:

1. Przekrój 1 - 1 na rys. 3K

2. Przekrój 2 - 2 na rys. 4K

3. Przekrój 3 - 3 na rys. 5K

BIURO USŁUG TECHNICZNYCH	
mgr inż. Barbara Szyfer	
80-177 Gdańsk, ul. Dąmroki 36/6, kom. 601-274-562	
OBIEKT:	80-032 Gdańsk, ul. Jaskowa Dolina 105/ działka nr 84/5, obręb 52
TYTUŁ:	Projekt architektoniczny dla zadania pn.: "Lokalizacja zagrożenia/sechody, podjazd dla niepełnosprawnych, wejście do budynku/ w Przyschodni Lekarskiej przy ul. Jaskowa Dolina 105 w Gdańsku.
RYSUNEK:	SCHODY ZEWNĘTRZNE - Rzut, przekrój c - c
Projektant:	mgr inż. Barbara Szyfer (w specjalności konstr. - budowlanej)
Opracował:	techn. Halina Pawełek
	Skala: 1:50
	Data: 08.2017r.
	Nr rys. 1K