
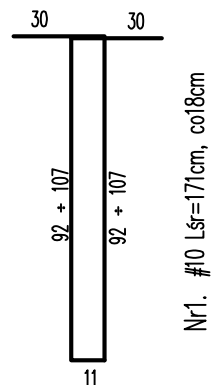


Ścianka podporowa ~12,0m szt. 1

2 - 2

1:25

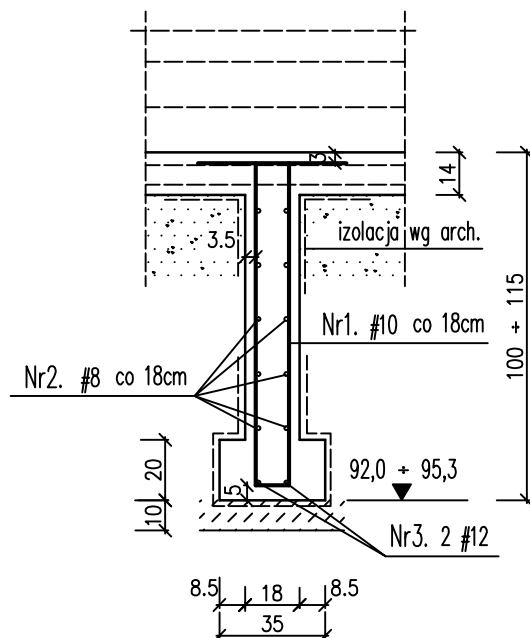

Zestawienie stali :

Poz.	Ø	Długość [cm]	Ilość [szt.]	Dł. ogólna [m]		
				A-IIIIN		
				#8	#10	#12
1.	10	śr.171	68		116,3	
2.	8	mb	120,0			
3.	12	mb				32,0
Długość ogólna [m]				120,0	116,3	32,0
Waga [kg]				47,4	71,8	28,4
Waga ogółem [kg]				147,6		

UWAGI: Ściankę podporową wykonywać łącznie z proj. arch.
Osadzenie balustrad wg proj. architektury.
Izolacja wg architektury.

BETON B25 (C 20/25)
STAL A-IIIIN (RB500)

BIURO USŁUG TECHNICZNYCH mgr inż. Barbara Szyfer 80-177 Gdańsk, ul. Damroki 36/6, kom. 601-274-562		
OBIEKT:	80-032 Gdańsk, ul. Jaśkowa Dolina 105/ działka nr 84/5, obręb 52	
TYTUŁ:	Projekt architektoniczny dla zadania pn.: "Likwidacja zagrożeń/schody, podjazd dla niepełnosprawnych, wejście do budynku/ w Przzychodni Lekarskiej przy ul. Jaśkowa Dolina 105 w Gdańsku.	
RYSUNEK:	SCHODY ZEWNĘTRZNE - Ścianka podporowa	
Projektant:	mgr inż. Barbara Szyfer upr. proj. 4957/Gd/91 (w specjalności konstr. - budowlanej)	Skala: 1:25
Opracowała:	techn. Halina Pawelec	Data: 08.2017r.
		Nr rys. 4K