


# SCHODY ZEWNĘTRZNE

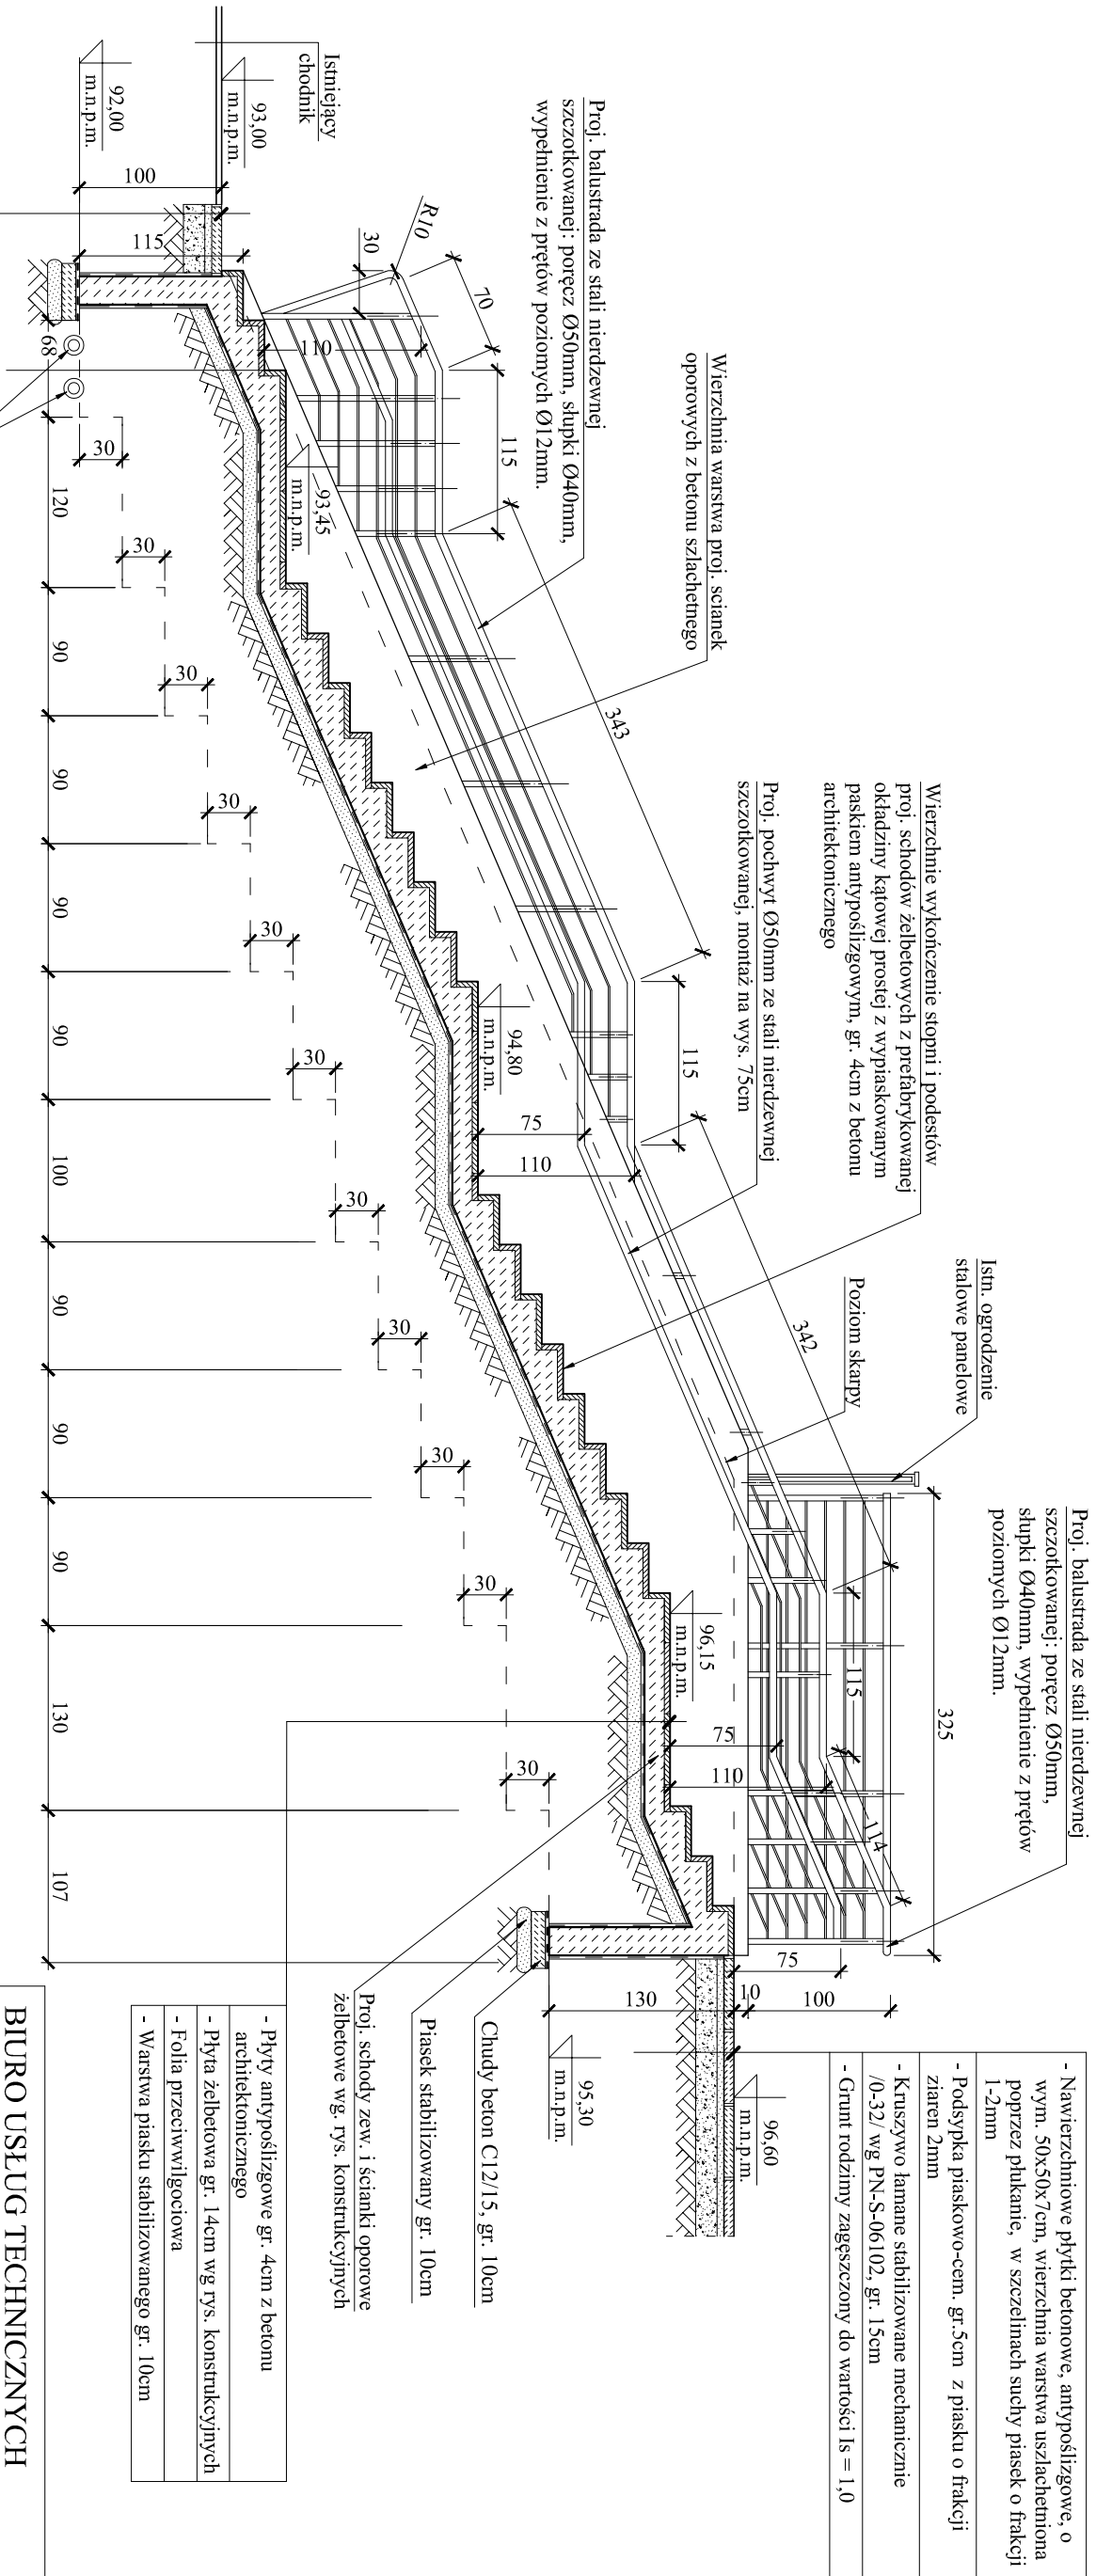

Przekrój a - a  
1 : 50

|                                                                               |   |                    |  |
|-------------------------------------------------------------------------------|---|--------------------|--|
| BIURO USŁUG TECHNICZNYCH                                                      |   |                    |  |
| mgr inż. Barbara Szyfer<br>80-177 Gdańsk, ul. Damroki 36/6 , kom. 601-274-562 |   |                    |  |
| OBIEKT:                                                                       | 80-032 Gdańsk, ul. Jaśkowa Dolina 105/<br>działka nr 84/5 , obręb 52   |                    |  |
| TYTUŁ:                                                                        | Projekt architektoniczny dla zadania pn.:<br>"Likwidacja zagrożenia/schody, podjazd dla<br>niepełnosprawnych, wejście do budynku/<br>w Przychodni Lekarskiej przy ul. Jaśkowa<br>Dolina 105 w Gdańsku. |                    |  |
| RYSUNEK:                                                                      | SCHODY ZEWNĘTRZNE; przekrój a - a   |                    |  |
| Projektant:                                                                   | mgr inż. Barbara Szyfer<br>upr. proj. 4957/Gd/91<br>( w specjalności konstr. - budowlanej )   | Skala:<br>1:50     |  |
|                                                                               | mgr inż. arch. Krzysztof Waliko<br>upr. proj. nr PO/KK/298/2009<br>( w specjalności architektonicznej<br>do projektowania bez ograniczeń )                                                             | Data:<br>08.2017r. |  |
| Opracowali:                                                                   | techn. Dariusz Brożek   | Nr rys.            |  |
|                                                                               | techn. Cecylia Kaczmarczyk   | 12                 |  |