

Skala 1: 500

Obiekt: Gdańsk—ul.Jaśkowa Dolina

Nr sekcji mapy: 6.221.25.24.2,4,6.221.25.24.2

Nr obrębu: 052.053

URZĄD MIEJSKI


W GDAŃSKU

O.D.G. i K.

w dniu 13.07.2017r.

Nr8506

(podpis)

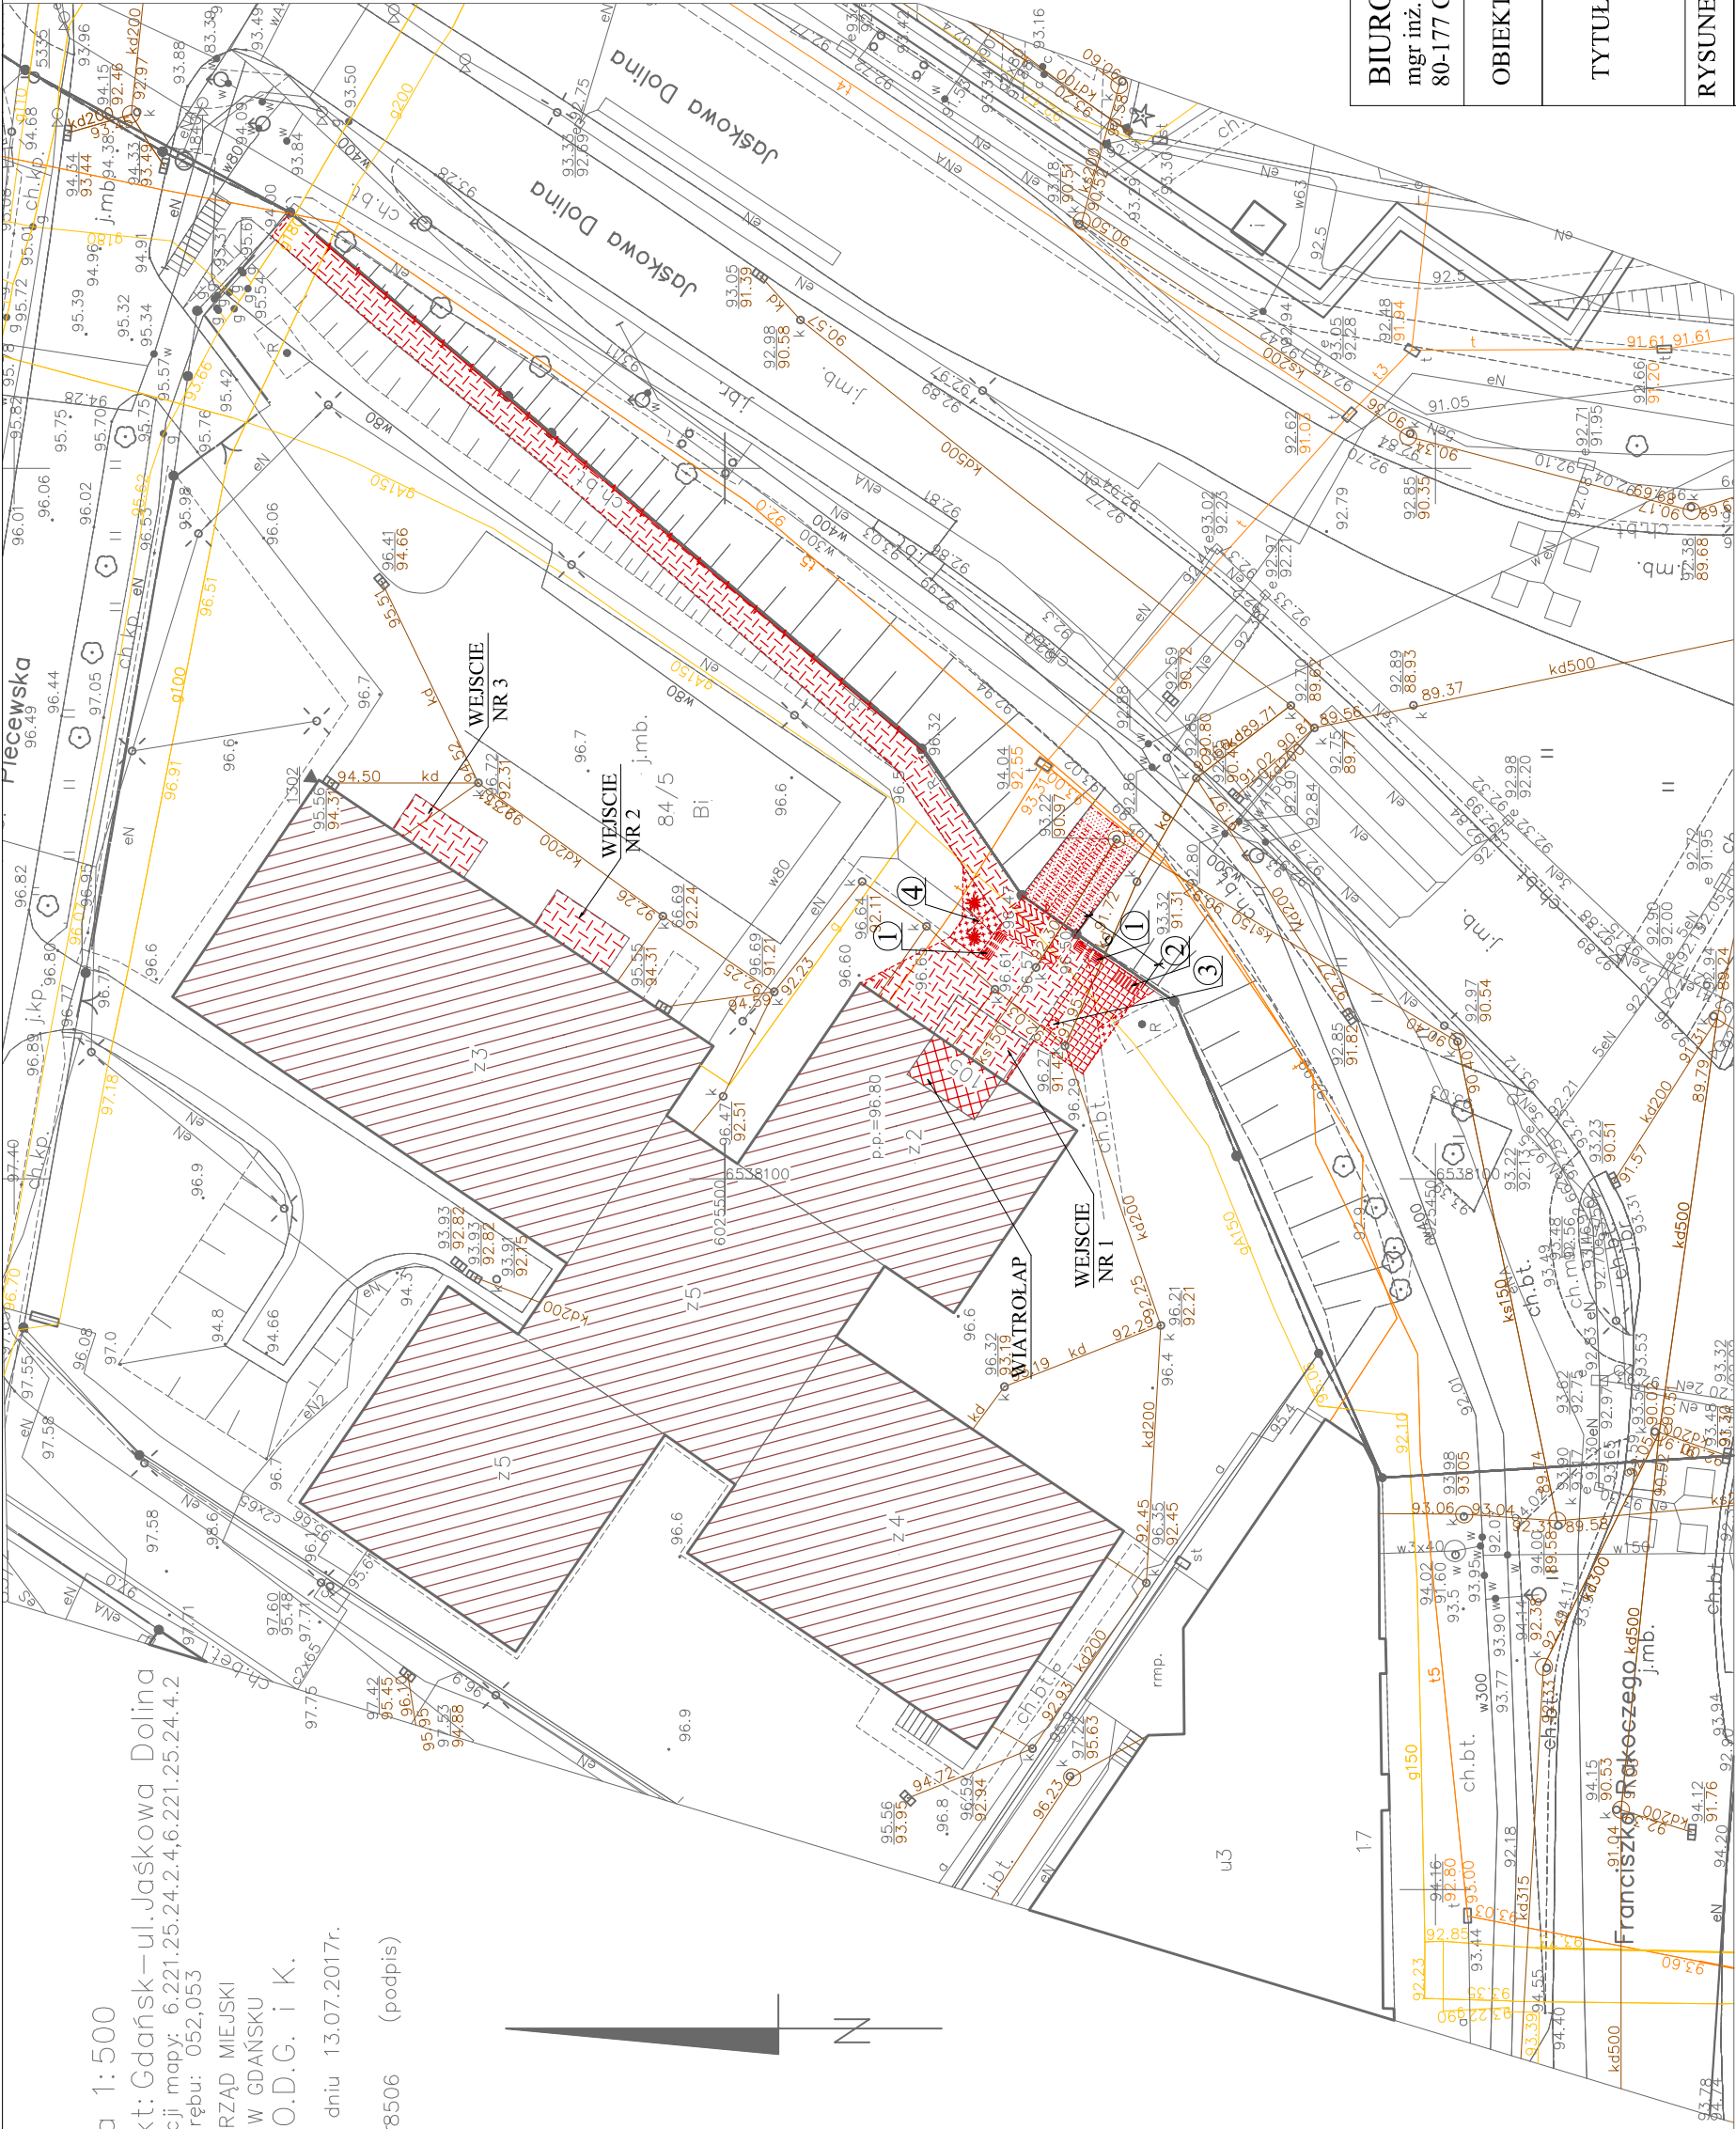

OZNACZENIA:

- ROZBIÓRKA SCHODÓW ZEWNĘTRZNYCH
- DEMONTAŻ POCHWYTU STALOWEGO Ø4cm, dł.ok. 58 mb
- USUNIĘCIE KRAWĘŻNIKÓW (dł. ok. 93 mb) oraz NAWIERZCHNI BETONOWEJ wraz z podbudową z piasku, pow. ok. 280m², głębokość korytowania śr. ok. 27cm - do rozplanowania w obrębie inwestycji
- ROZBIÓRKA NAWIERZCHNI Z PŁYT BETONOWYCH o wym. 50x50cm wraz z podbudową; pow. ok. 34m²
- SKUCIE WIERZCHNIEJ WARSTWY POSADZKI Z LASTRYKA; pow. 18,95 m²
- USUNIĘCIE HUMUSU oraz gruntu rodzimego, głębokość korytowania ok. 27cm, pow. ok.12 m², grunt rozplanować na działce szkolnej;
- USUNIĘCIE oraz NAWIERZCHNI BETONOWEJ wraz z podbudową z piasku, pow. ok. 14m², głębokość korytowania ok. 75-130cm - do rozplanowania w obrębie inwestycji
- DEMONTAŻ ŁAWKI PARKOWEJ, szt. 3
- DEMONTAŻ STOJAKA ROWEROWEGO
- DEMONTAŻ BETONOWEGO KOSZA PARKOWEGO, szt. 1
- DEMONTAŻ SŁUPA OŚWIETLENIOWEGO (do ponownego montażu w proj. lokalizacji), szt. 1
- KRZEWY DO USUNIĘCIA (po wykonaniu robót do ponownego nasadzenia)

BIURO USŁUG TECHNICZNYCH

mgr inż. Barbara Szyfer
80-177 Gdańsk, ul. Damroki 36/6 , kom. 601-274-562

OBIEKT:	80-032 Gdańsk, ul. Jaśkowa Dolina 105/ działka nr 84/5 , obręb 52
TYTUŁ:	Projekt architektoniczny dla zadania pn.: "Likwidacja zagrożeń/schody, podjazd dla niepełnosprawnych, wejście do budynku/ w Przyszodni Lekarskiej przy ul. Jaśkowa Dolina 105 w Gdańsku.
RYSUNEK:	Szkic sytuacyjny - roboty rozbiórkowe
Projektant:	mgr inż. Barbara Szyfer upr. proj. 4957/Gd/91 (w specjalności konstr. - budowlanej)
	mgr inż. arch. Krzysztof Walko upr. proj. nr PO/KK/298/2009 (w specjalności architektonicznej do projektowania bez ograniczeń)
Opracowali:	techn. Dariusz Brożek
	techn. Cecylia Kaczmarczyk
Skala: 1:500	
Data: 08.2017r.	
Nr rys. 5	

SZKIC SYTUACYJNY - Roboty rozbiórkowe

1:500