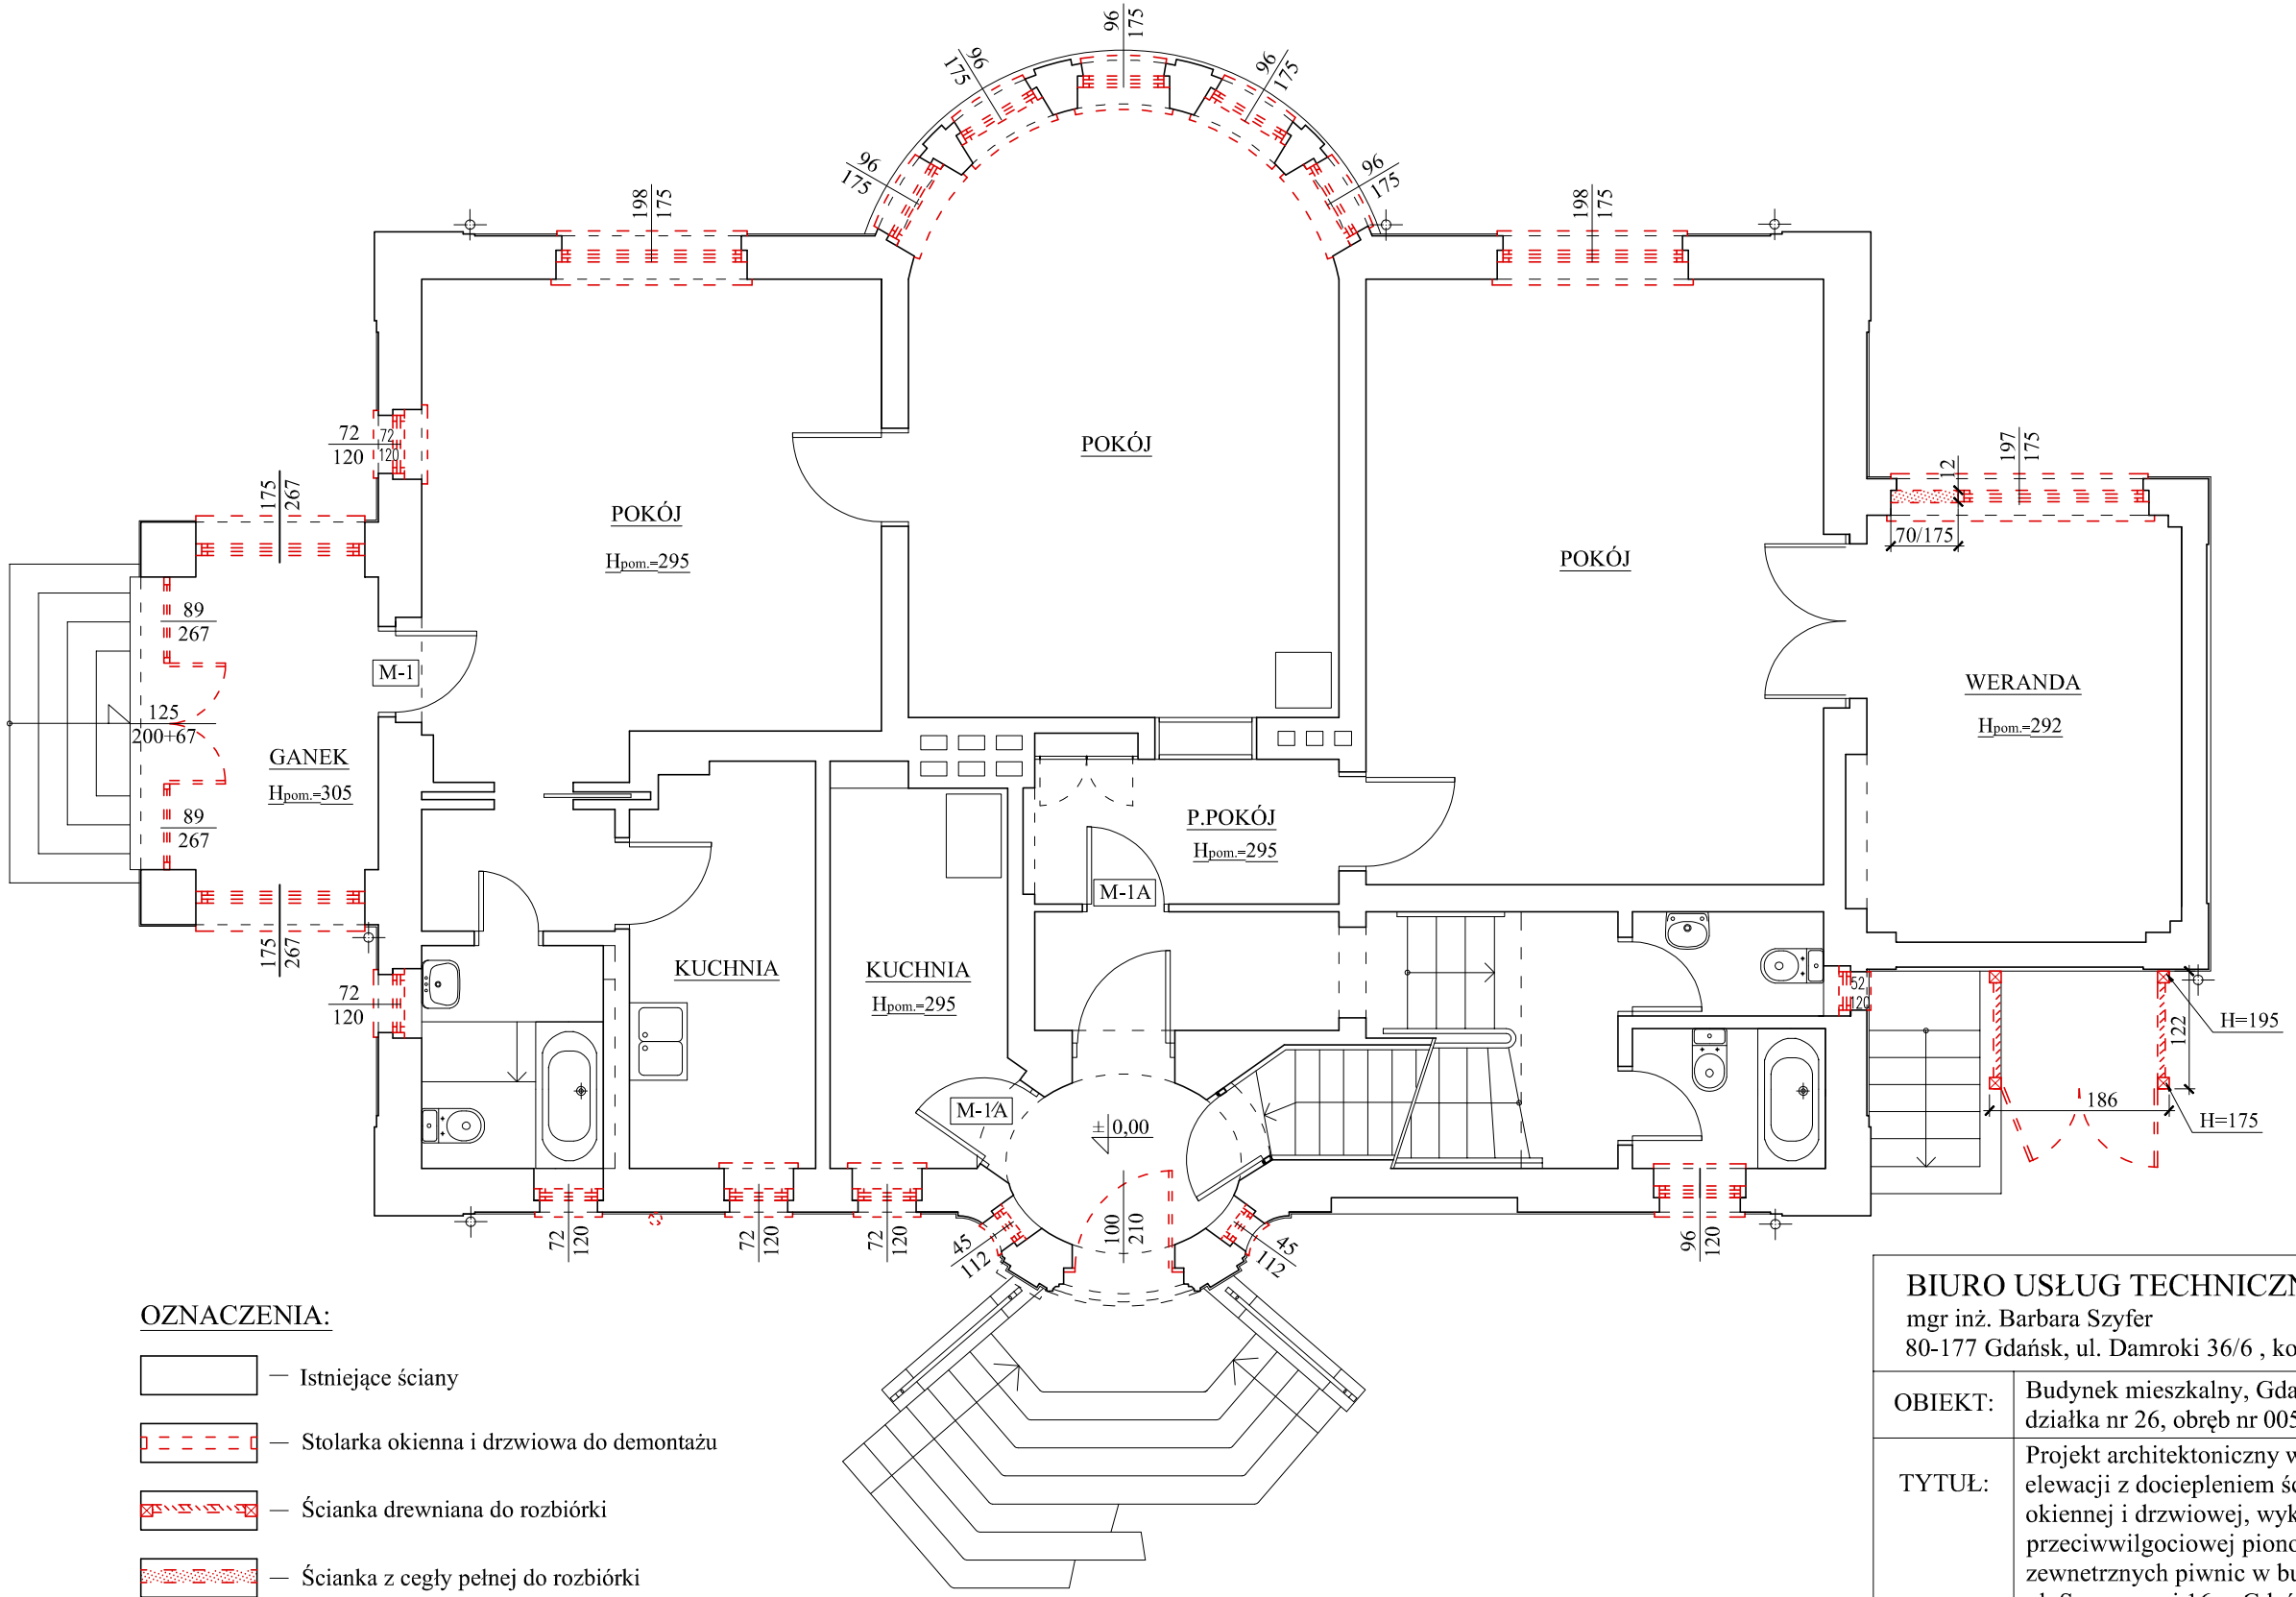

OZNACZENIA:

- Istniejące ściany
- Stolarka okienna i drzwiowa do demontażu
- Ścianka drewniana do rozbiórki
- Ścianka z cegły pełnej do rozbiórki
- Rura stalowa wentylacyjna do demontażu, dł. ok. 60cm

RZUT PARTERU - Roboty rozbiórkowe 1:75

BIURO USŁUG TECHNICZNYCH mgr inż. Barbara Szyfer 80-177 Gdańsk, ul. Damroki 36/6 , kom. 601-274-562		
OBIEKT:	Budynek mieszkalny, Gdańsk, ul. Spacerowa 16; działka nr 26, obręb nr 005	
TYTUŁ:	Projekt architektoniczny w zakresie: remont elewacji z dociepleniem ścian i wymiana stolarki okiennej i drzwiowej, wykonanie izolacji przeciwwilgociowej pionowej i poziomej ścian zewnetrznych piwnic w budynku gminnym przy ul. Spacerowej 16 w Gdańsku.	
RYSUNEK:	Rzut parteru - Roboty rozbiórkowe	
Opracowali:	mgr inż. Barbara Szyfer upr. proj. 4957/Gd/91 (w specjalności konstr. - budowlanej)	
	mgr inż. arch. Krzysztof Walko upr. proj. nr PO/KK/298/2009 (w specjalności architektonicznej do projektowania bez ograniczeń)	Nr rys. 3
	techn. Dariusz Brożek	Skala: 1:75
	techn. Cecylia Kaczmarczyk	
Sprawdziła:	mgr inż. arch. Joanna Winikajtis, upr. proj. nr PO/KK/098/05 (w specjalności architektonicznej do projektowania bez ograniczeń)	Data: 10.2018r.