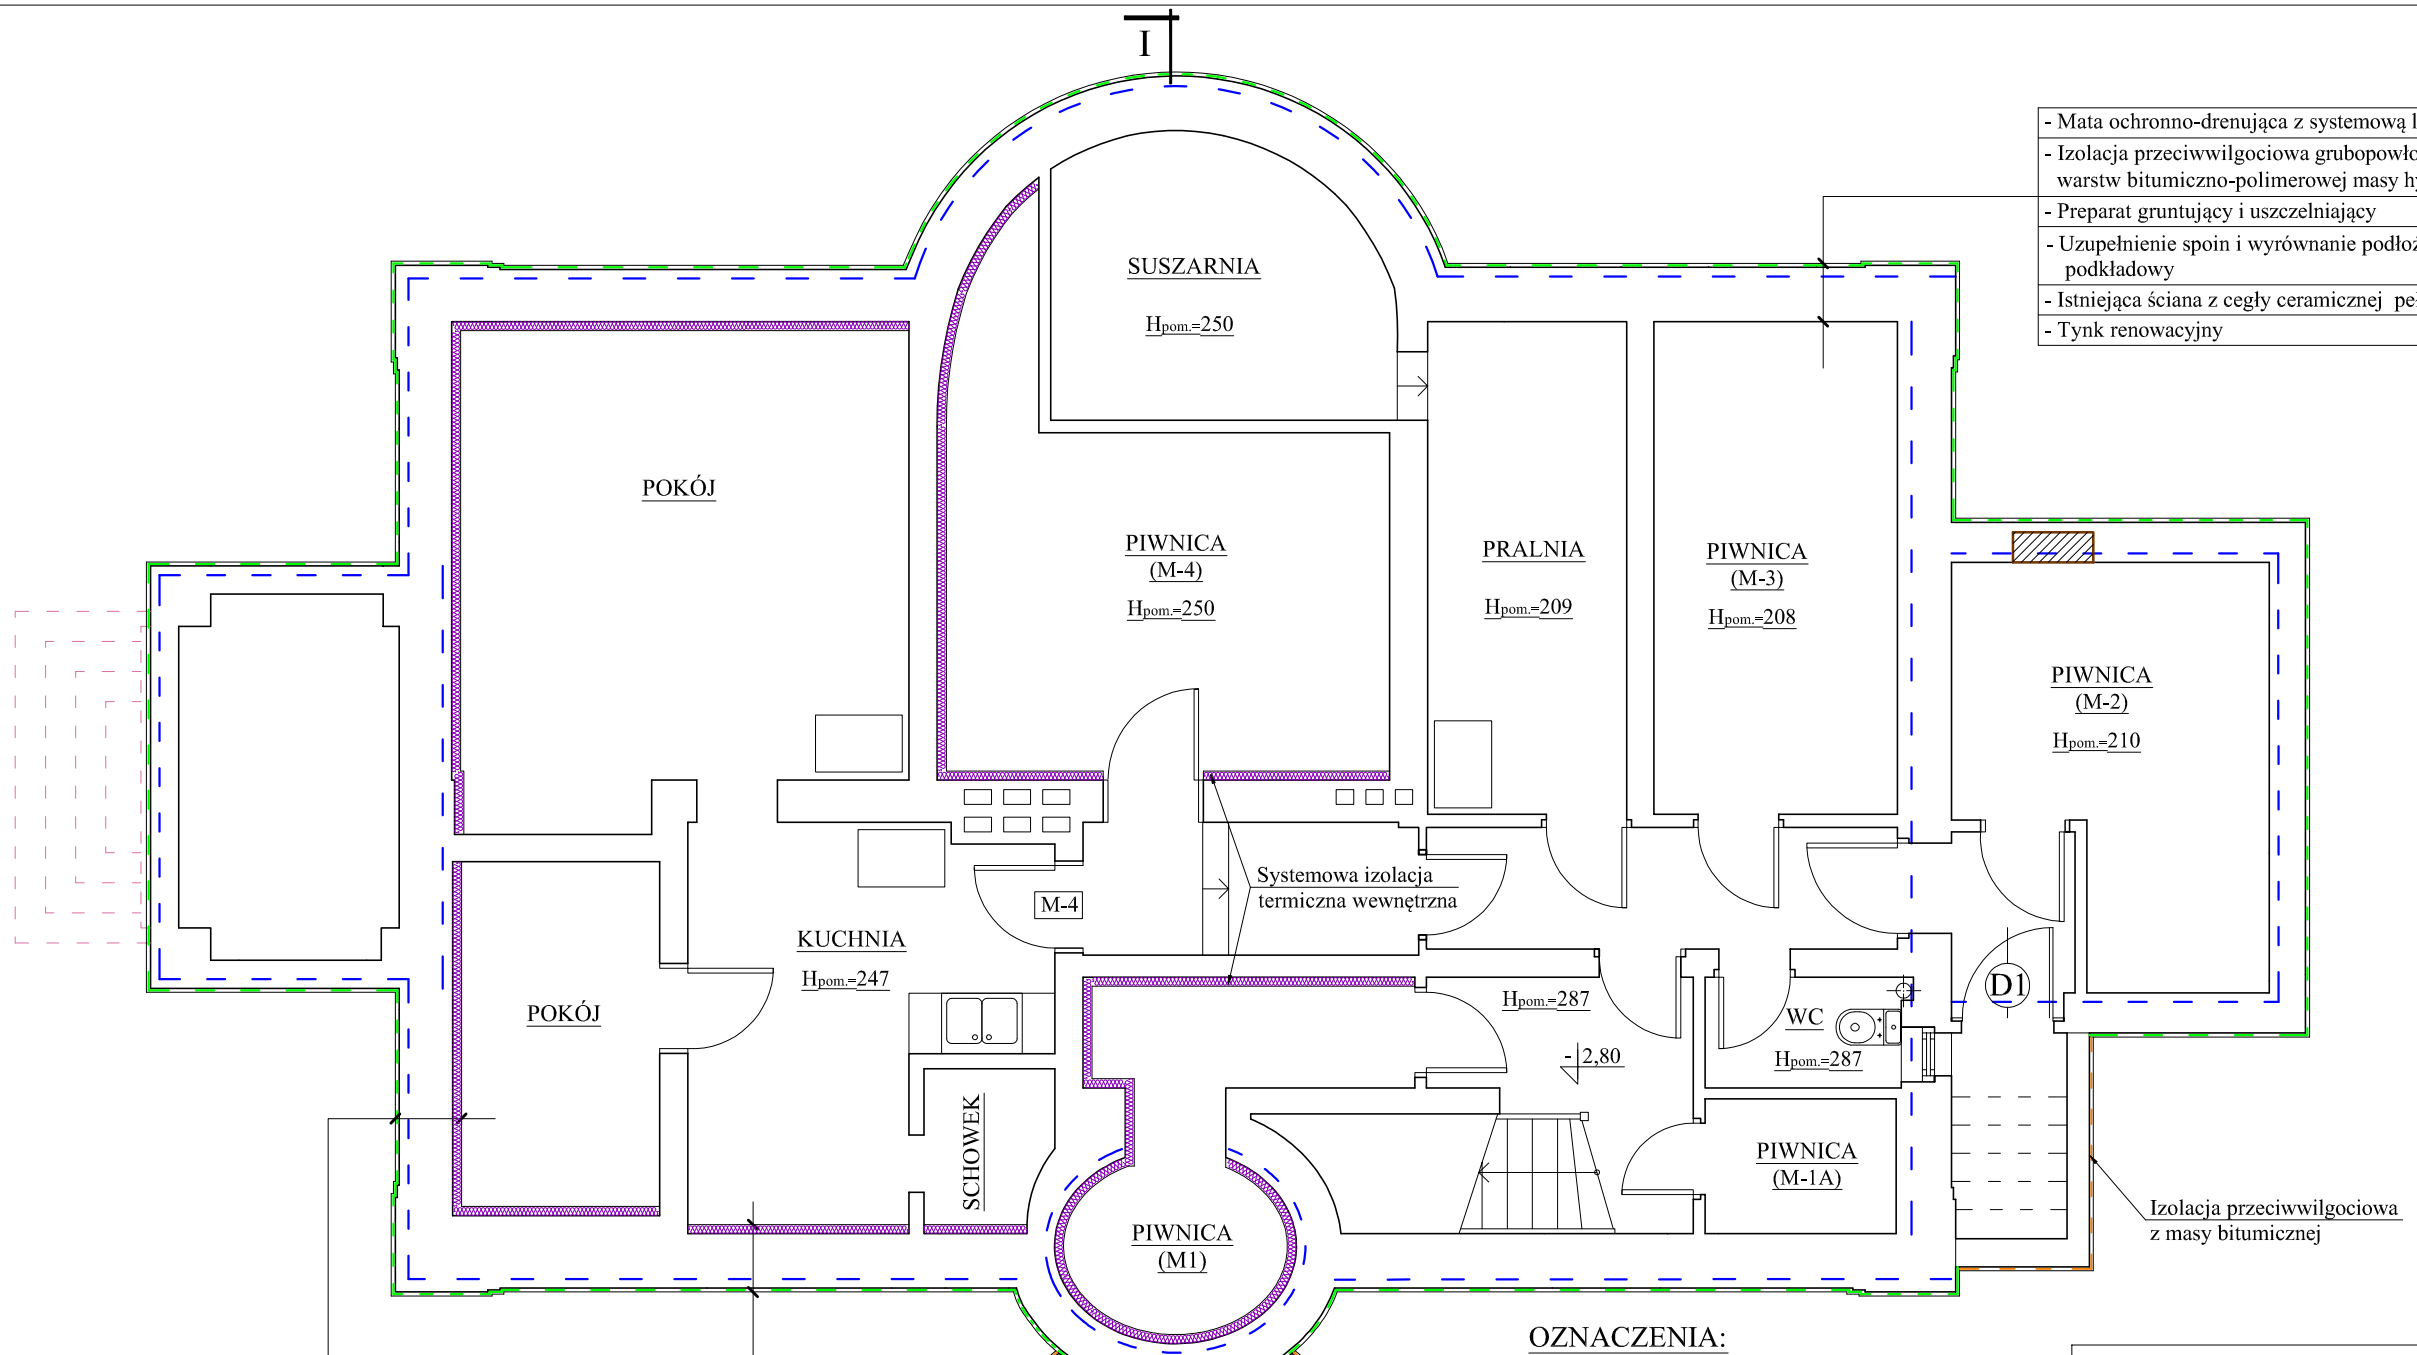

- Mata ochronno-drenująca z systemową listwą zamykającą
- Izolacja przeciwwilgociowa grubopowłokowa z dwóch warstw bitumiczno-polimerowej masy hydroizolacyjnej
- Preparat gruntujący i uszczelniający
- Uzupełnienie spoin i wyrównanie podłoża np. tynk podkładowy
- Istniejąca ściana z cegły ceramicznej pełnej gr. 54 cm
- Tynk renowacyjny

- Mineralna szpachlówka systemowa
- Tynk gr. 1,0÷1,5cm systemowy
- Siatka zbrojąca
- Systemowa termiczna izolacja wewnętrzna o współczynniku izolacji cieplnej 0,031W/mK) gr. 8cm
- Zaprawa klejowa systemowa
- Tynk podkładowy systemowy
- Istniejąca ściana z cegły ceramicznej pełnej
- Uzupełnienie spoin i wyrównanie podłoża np. tynk podkładowy
- Preparat gruntujący i uszczelniający
- Izolacja przeciwwilgociowa grubopowłokowa z dwóch warstw bitumiczno-polimerowej masy hydroizolacyjnej
- Mata ochronno-drenująca z systemową listwą zamykającą

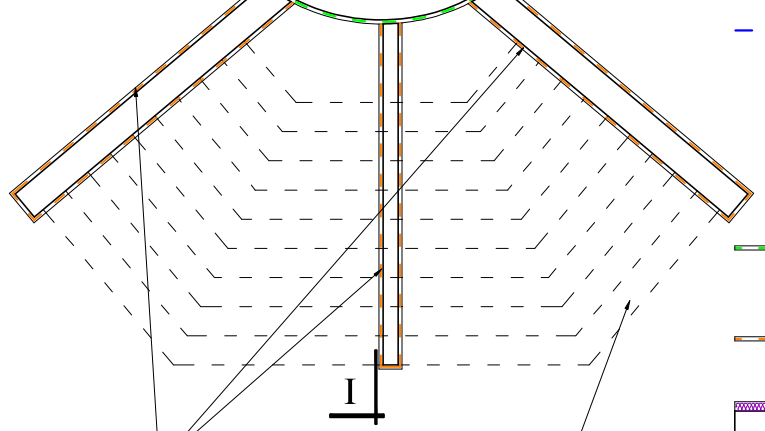

OZNACZENIA:

- Izolacja pozioma ścian zew. piwnic - wykonać metodą iniekcji przeciw wilgoci podciąganej kapilarnie (przy grubości ściany większej niż 60cm otwory należy wiercić z obydwu stron na głębokość równą ok. 2/3 gr. muru).
- Izolacja pionowa przeciwwilgociowa ścian piwnic
- Izolacja pionowa przeciwwilgociowa z masy bitumicznej
- Istn. ściany z proj. izolacją przeciwwilgociową i termiczną
- Istn. ściany z proj. izolacją przeciwwilgociową poziomą i pionową
- Zamurowanie otworu cegłą ceramiczną pełną

RZUT PIWNIC (poziom -1,80) 1 : 75

BIURO USŁUG TECHNICZNYCH
mgr inż. Barbara Szyfer
80-177 Gdańsk, ul. Damroki 36/6 , kom. 601-274-562

OBIEKT:	Budynek mieszkalny, Gdańsk, ul. Spacerowa 16; działka nr 26, obręb nr 005	
TYTUŁ:	Projekt architektoniczny w zakresie: remont elewacji z dociepleniem ścian i wymiana stolarki okiennej i drzwiowej, wykonanie izolacji przeciwwilgociowej pionowej i poziomej ścian zewnetrznych piwnic w budynku gminnym przy ul. Spacerowej 16 w Gdańsku.	
RYSUNEK:	Rzut piwnic (poziom -1,80)	
Opracowali:	mgr inż. Barbara Szyfer upr. proj. 4957/Gd/91 (w specjalności konstr. - budowlanej)	
	mgr inż. arch. Krzysztof Walko upr. proj. nr PO/KK/298/2009 (w specjalności architektonicznej do projektowania bez ograniczeń)	Nr rys. 8
	techn. Dariusz Brożek	Skala: 1:75
	techn. Cecylia Kaczmarczyk	
Sprawdziła:	mgr inż. arch. Joanna Winikajtis, upr. proj. nr PO/KK/098/05 (w specjalności architektonicznej do projektowania bez ograniczeń)	Data: 10.2018r.