




OKNO UCHYLNO-ROZWIERALNE, DWURZĘDOWE, TRÓJDZIELNE

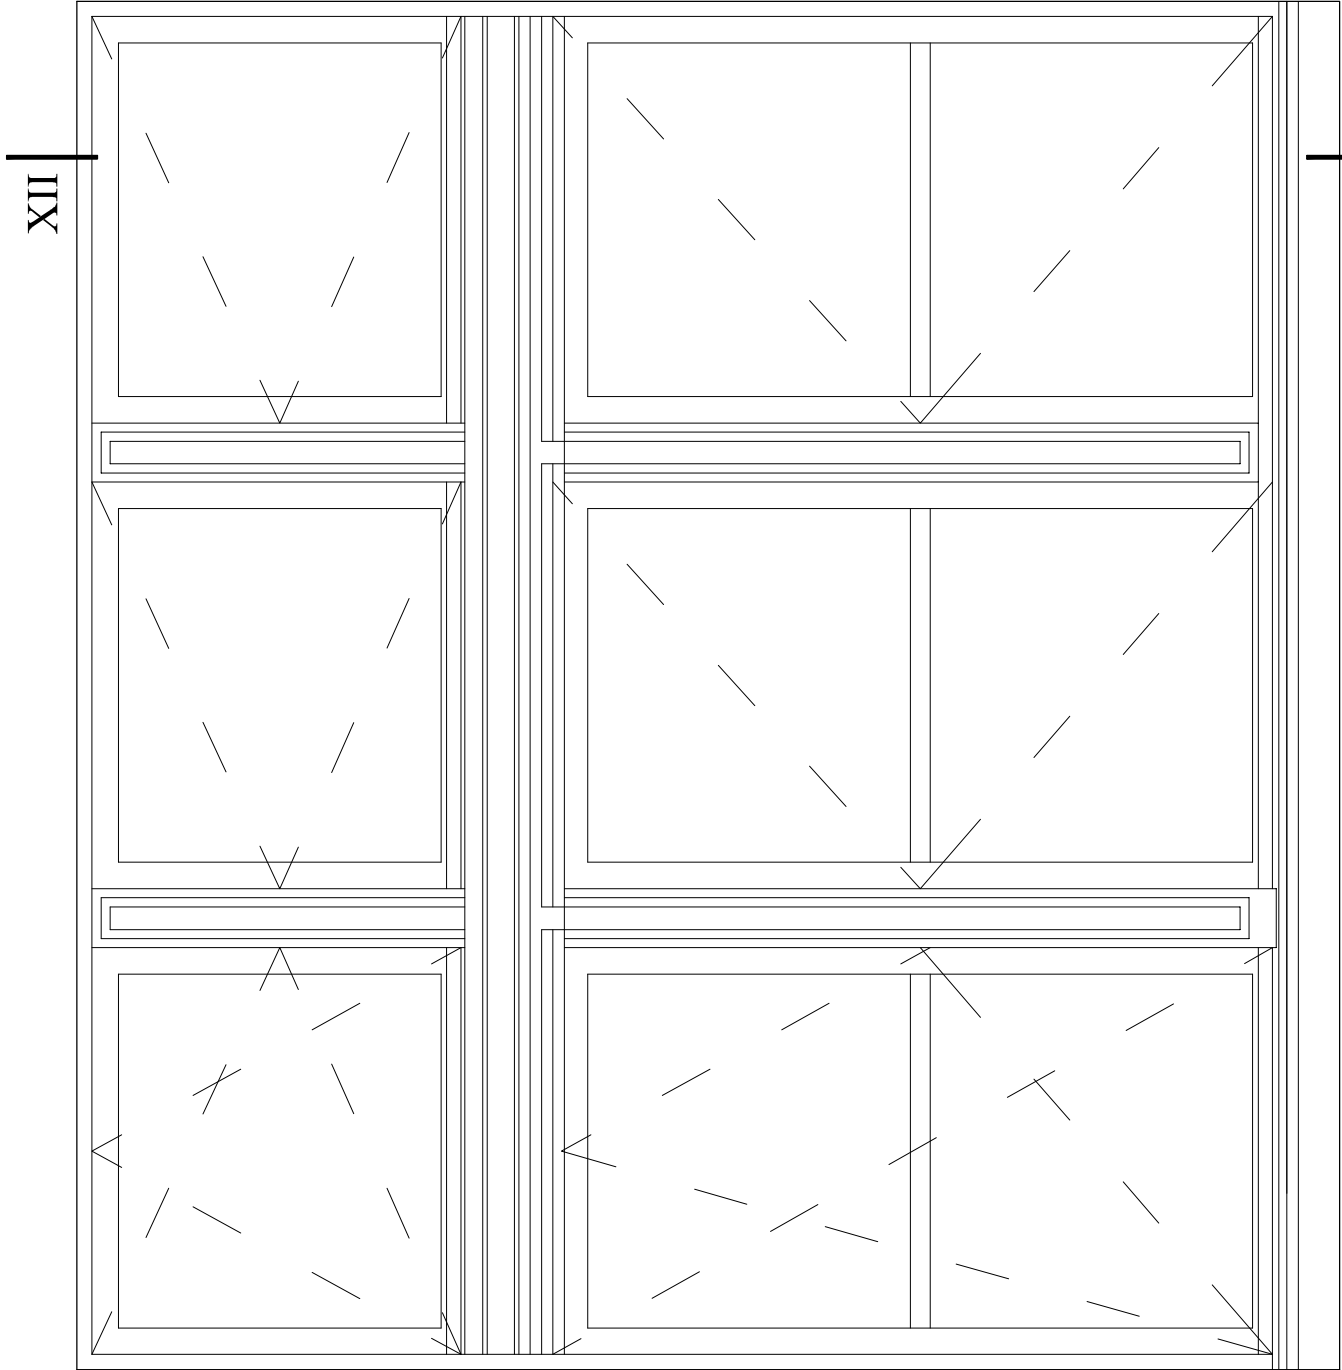

WIDOK (str. zew.)

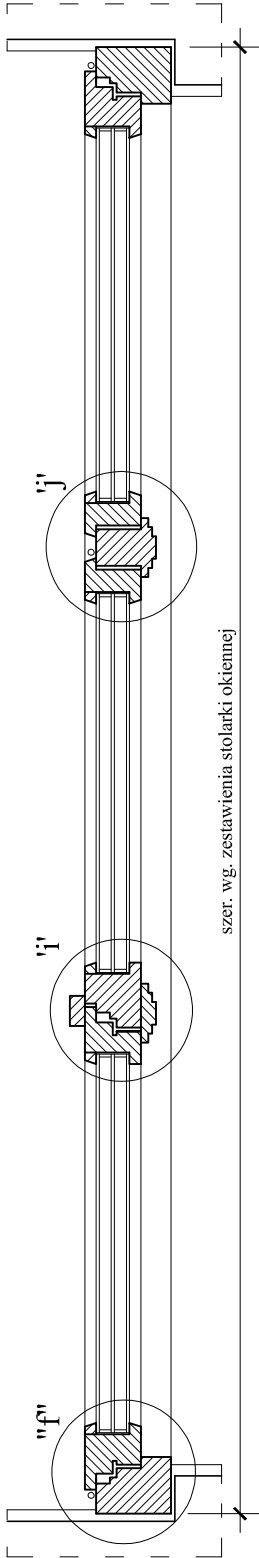

PRZEKRÓJ XI - XI

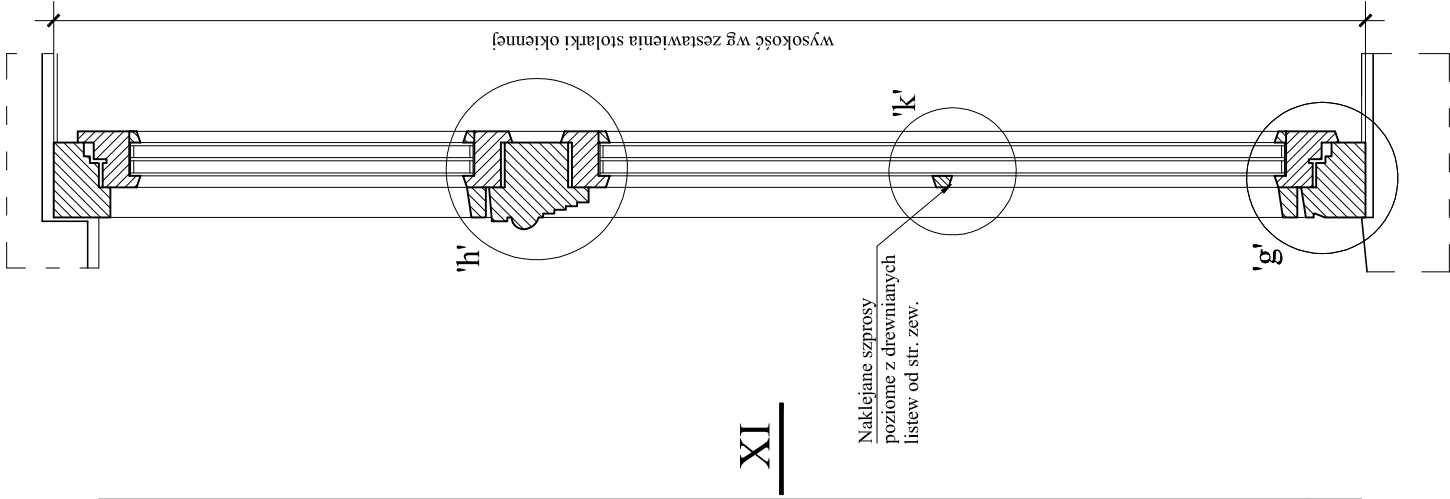

PRZEKRÓJ
XII - XII

PROJEKTOWANE OKNO
- SZCZEGÓŁY
1 : 10

BIURO USŁUG TECHNICZNYCH mgr inż. Barbara Szyfer 80-177 Gdańsk, ul. Damroki 36/6 , kom. 601-274-562	
OBIEKT:	Budynek mieszkalny, Gdańsk, ul. Spacerowa 16; działka nr 26, obręb nr 005
TYTUŁ:	Projekt architektoniczny w zakresie: remont elewacji z dociepleniem ścian i wymiana stolarki okiennej i drzwiowej, wykonanie izolacji przeciwwilgociowej pionowej i poziomej ścian zewnętrznych piwnic w budynku gminnym przy ul. Spacerowej 16 w Gdańsku.
RYSUNEK:	Proj. okno uchylno-rozwieralne, dwurzędowe, trójdzielne
Opracowali:	mgr inż. Barbara Szyfer upr. proj. 4957/Gd/91 (w specjalności konstr. - budowlanej)
	mgr inż. arch. Krzysztof Walko upr. proj. nr PO/KK/298/2009 (w specjalności architektonicznej do projektowania bez ograniczeń)
Sprawdziła:	techn. Dariusz Brożek
	techn. Cecylia Kaczmarczyk
Nr rys. 27	
Skala: 1:10	
Data: 10.2018r.	