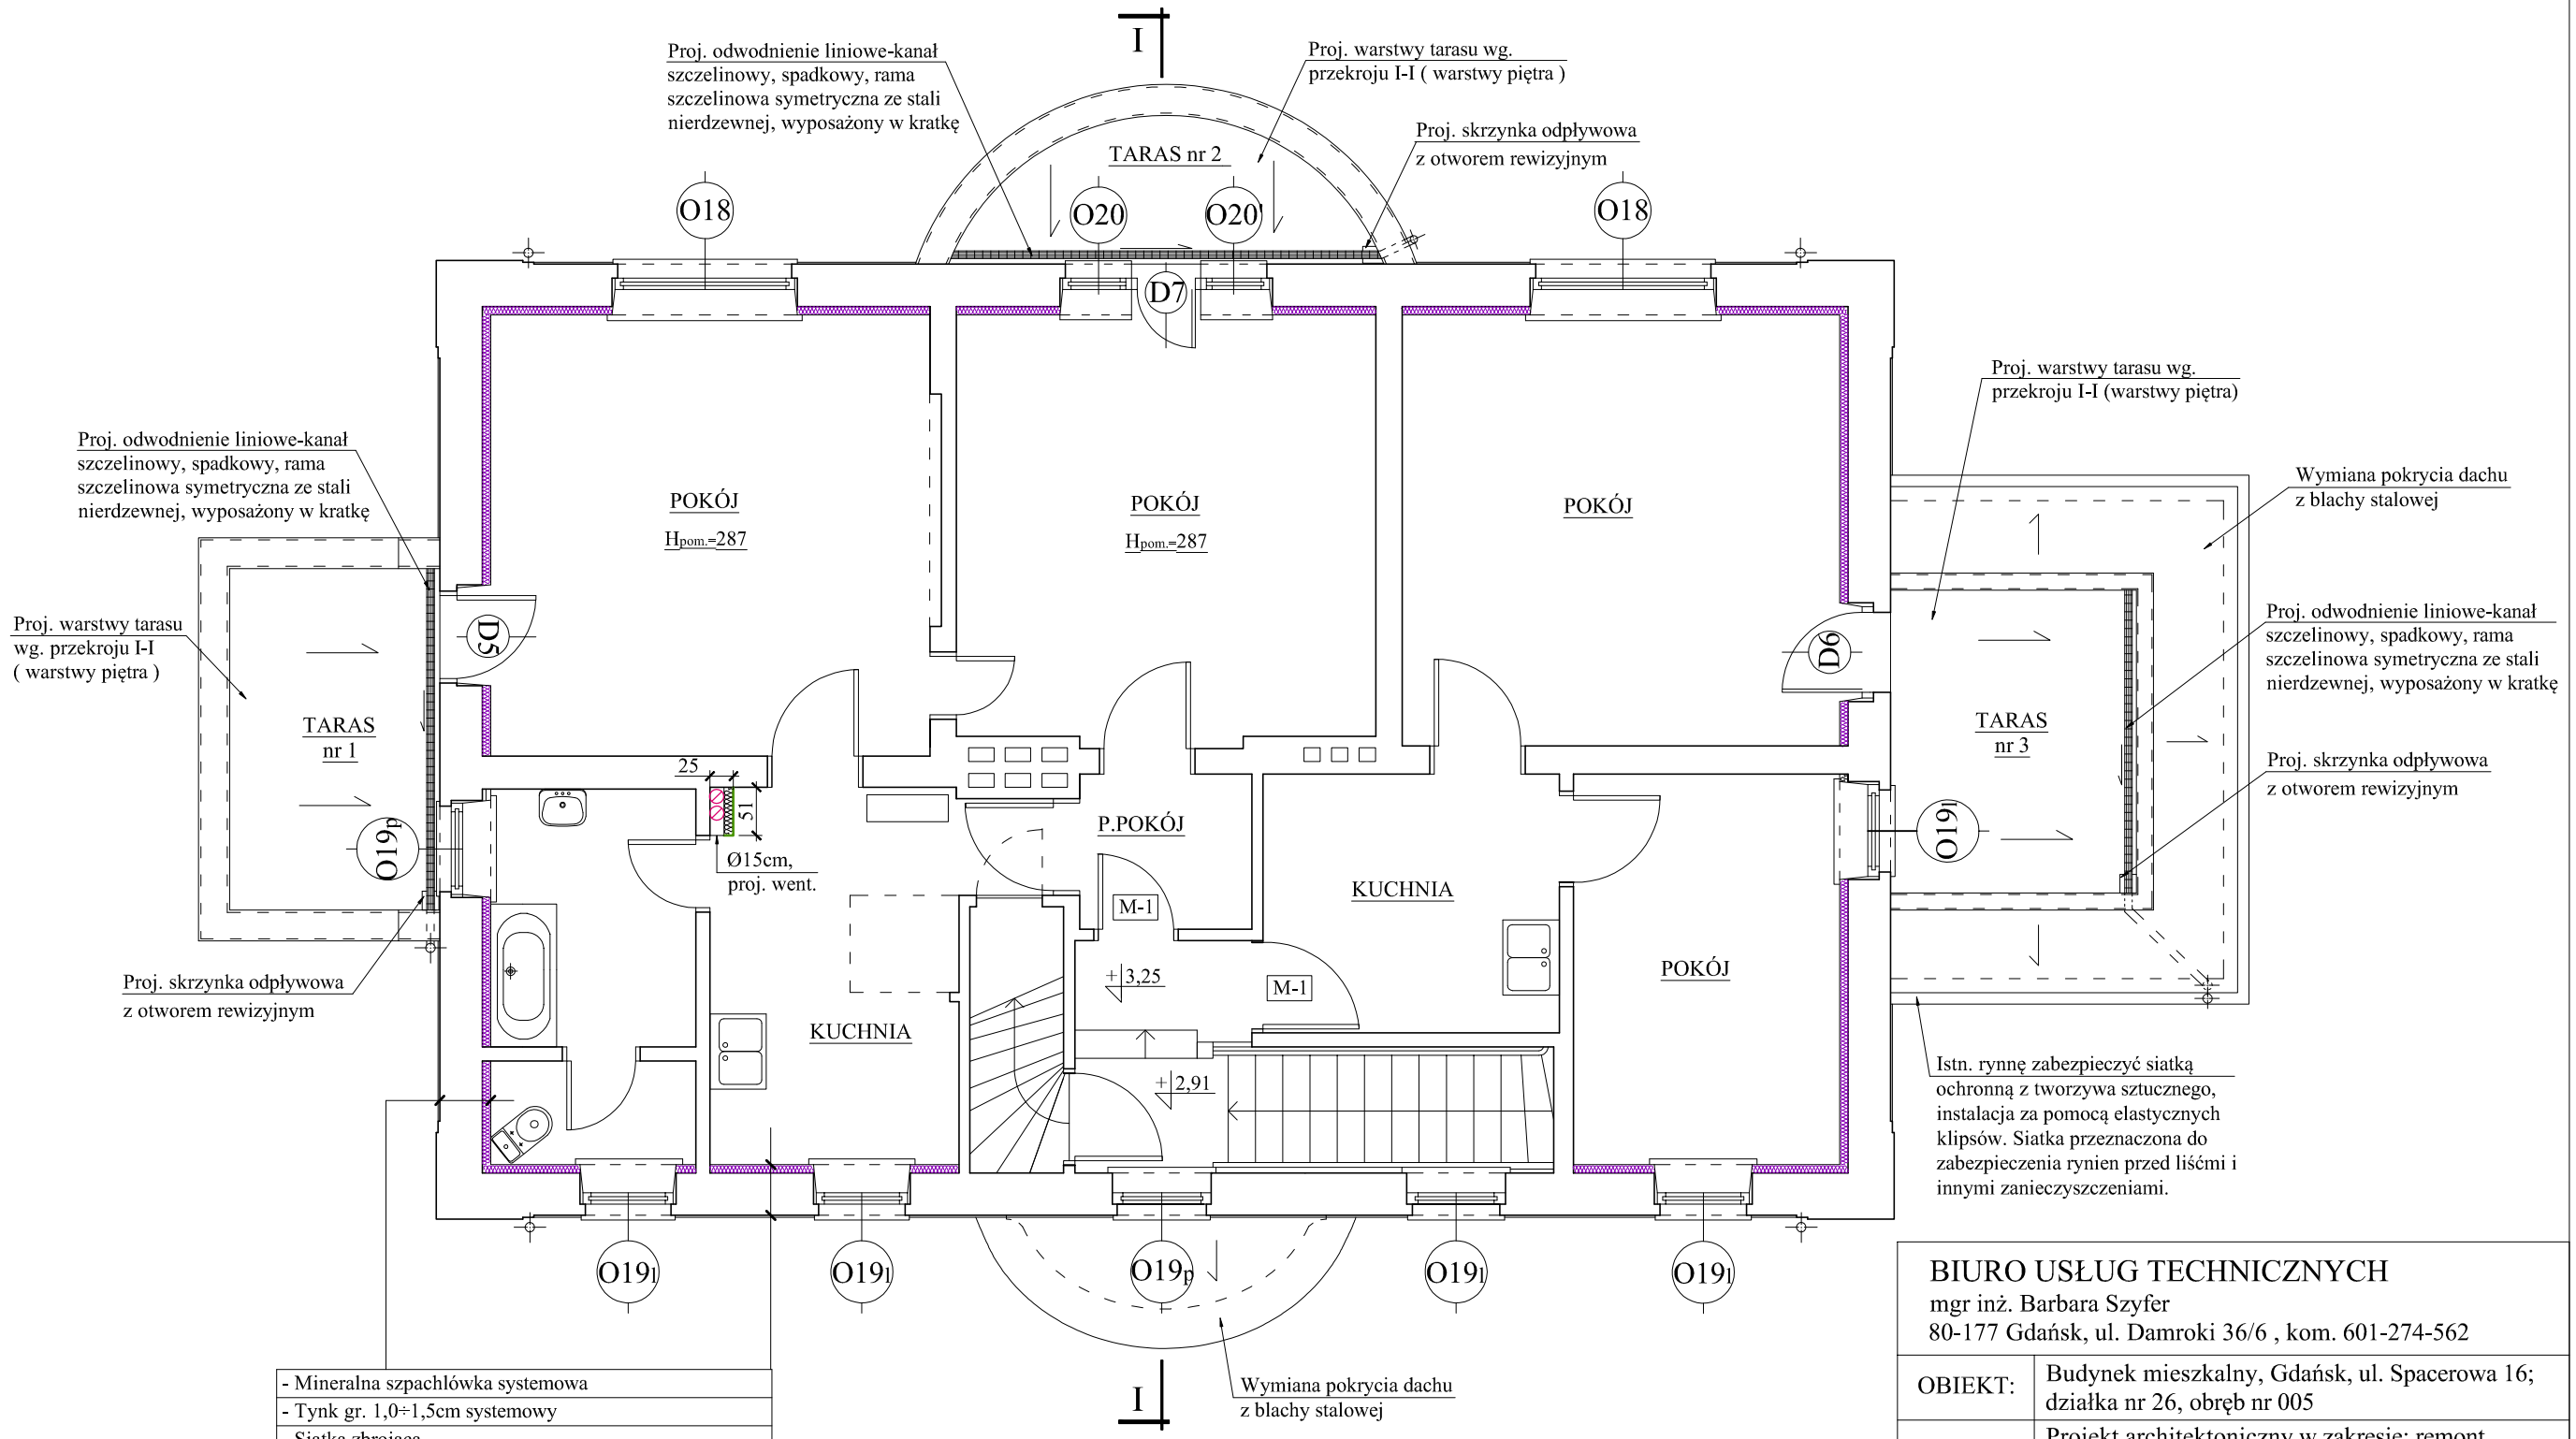

- Mineralna szpachlówka systemowa
- Tynk gr. 1,0÷1,5cm systemowy
- Siatka zbrojąca
- Systemowa termiczna izolacja wewnętrzna o współczynniku izolacji cieplnej 0,031W/mK) gr. 8cm
- Zaprawa klejowa systemowa
- Tynk podkładowy systemowy
- Istniejąca ściana z cegły ceramicznej pełnej
- Tynk renowacyjny + farba na bazie żywic silikonowych w kolorze (wg kolorystyki elewacji)

OZNACZENIA:

- Istniejące ściany
- Proj. kanały wentylacyjne z rury stal. ocynk. "SPIRO" Ø15 cm
- Obudowa proj. przewodów kominowych płytą gips.-włóknową gr. 2x1,25 cm, na ruszcie z profili stal. ocynk. U 75, z wypełnieniem wełną mineralną gr. 5 cm i gęstości do 60 kg/m³

RZUT PIĘTRA 1 : 75

BIURO USŁUG TECHNICZNYCH
mgr inż. Barbara Szyfer
80-177 Gdańsk, ul. Damroki 36/6 , kom. 601-274-562

OBIEKT:	Budynek mieszkalny, Gdańsk, ul. Spacerowa 16; działka nr 26, obręb nr 005	
TYTUŁ:	Projekt architektoniczny w zakresie: remont elewacji z dociepleniem ścian i wymiana stolarki okiennej i drzwiowej, wykonanie izolacji przeciwwilgociowej pionowej i poziomej ścian zewnetrznych piwnic w budynku gminnym przy ul. Spacerowej 16 w Gdańsku.	
RYSUNEK:	Rzut piętra	
Opracowali:	mgr inż. Barbara Szyfer upr. proj. 4957/Gd/91 (w specjalności konstr. - budowlanej)	
	mgr inż. arch. Krzysztof Walko upr. proj. nr PO/KK/298/2009 (w specjalności architektonicznej do projektowania bez ograniczeń)	Nr rys. 11
	techn. Dariusz Brożek	Skala: 1:75
	techn. Cecylia Kaczmarczyk	
Sprawdziła:	mgr inż. arch. Joanna Winikajtis, upr. proj. nr PO/KK/098/05 (w specjalności architektonicznej do projektowania bez ograniczeń)	Data: 10.2018r.